



### Querprofil 3.1 M 1:100

Strecke 3280: Homburg (Saar) Hbf. - Ludwigshafen (Rhein) Hbf.  
 Lärmschutzwand 3 l.d.B. km 62,775 bis 62,932  
 Station Bahn-km 62,7+74.66  
 Querprofil Umfahrung OL-Mast

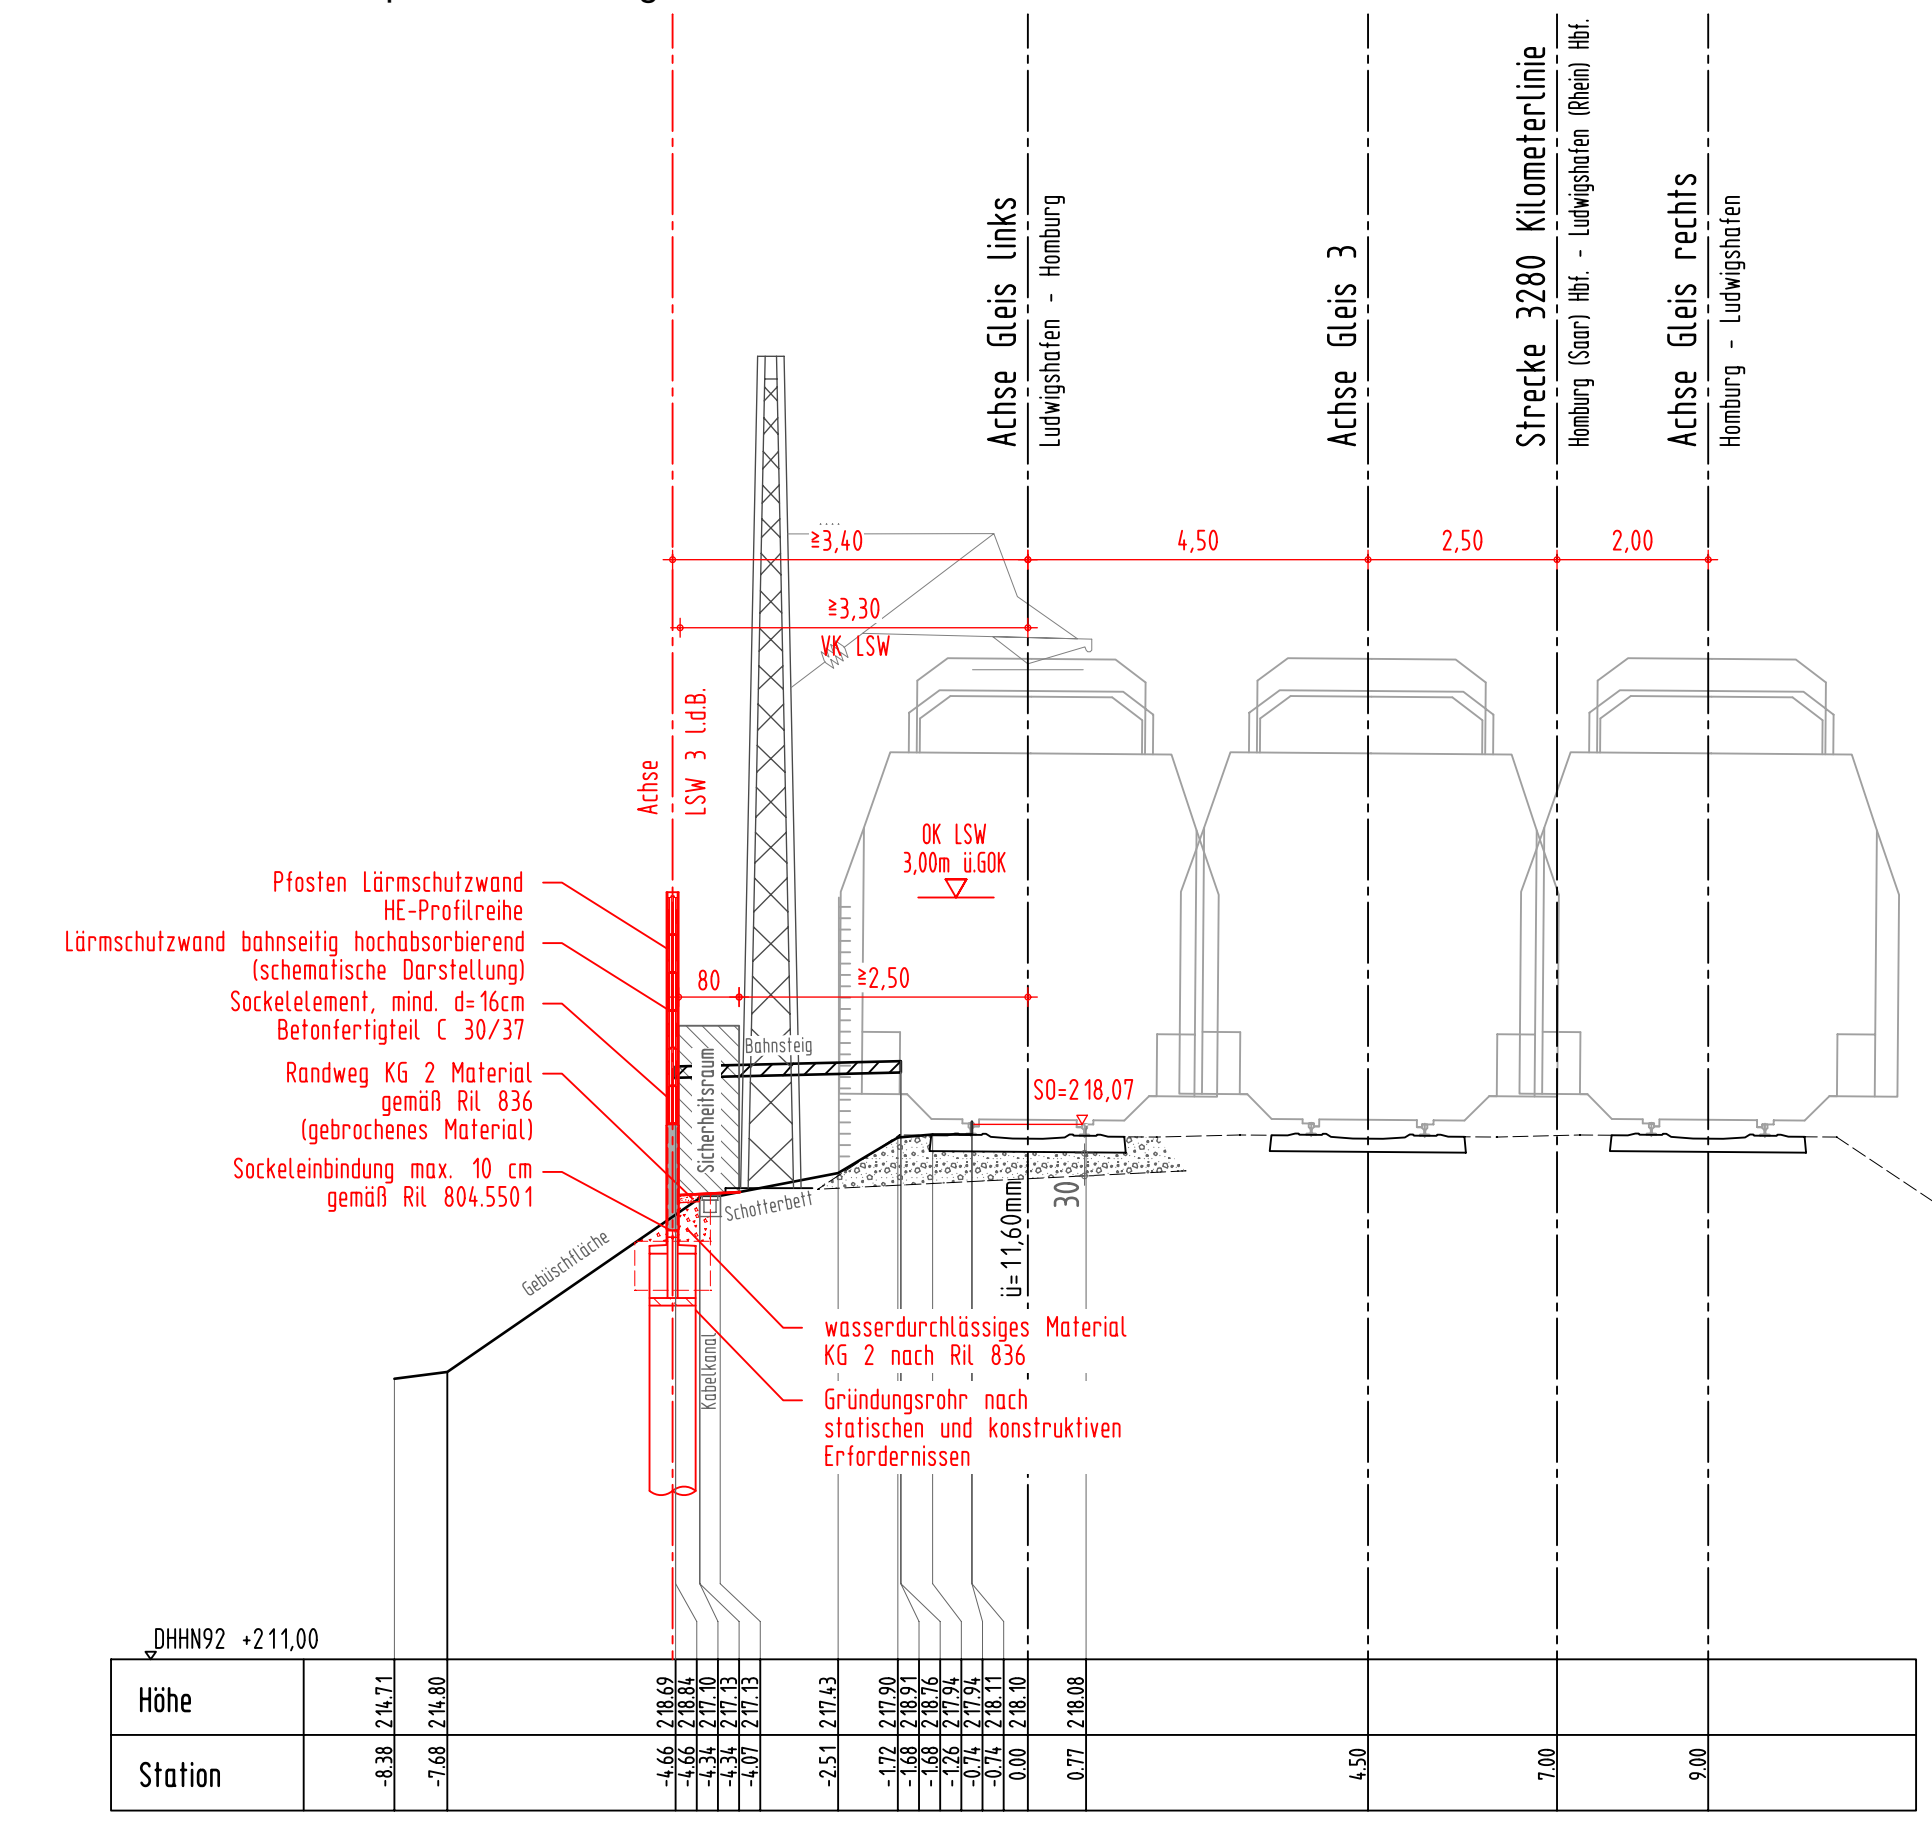

### Querprofil 3.2 M 1:100

Station Bahn-km 62,7+95.63  
 Regelquerschnitt

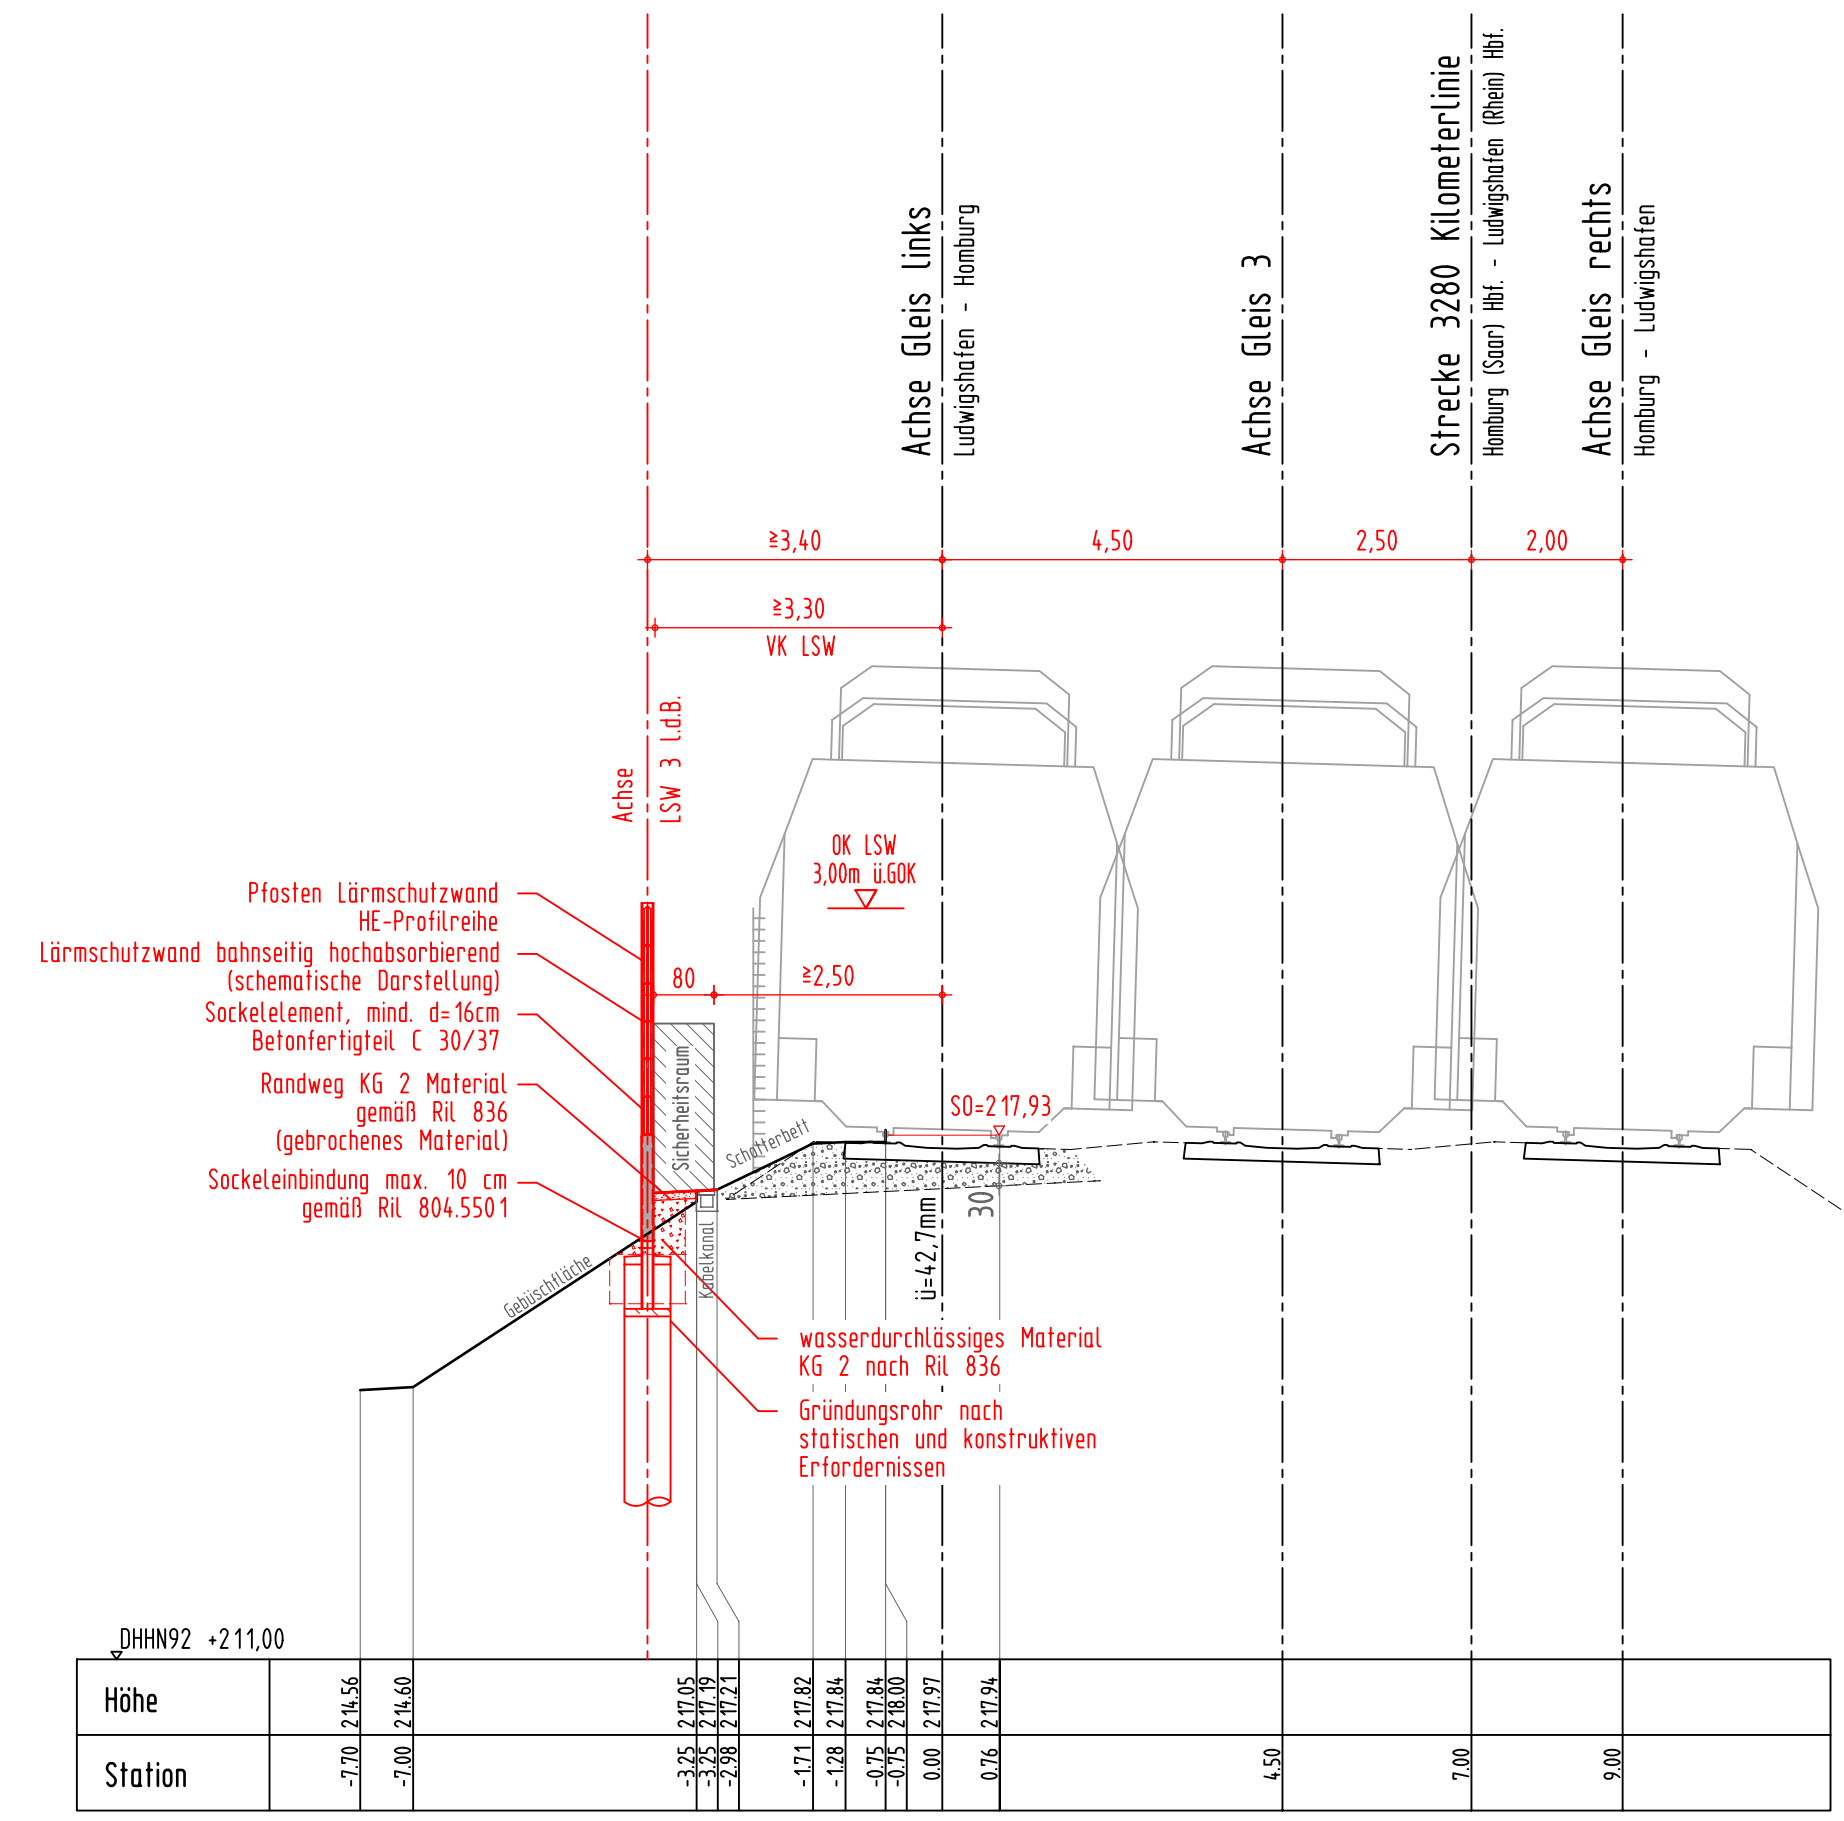

### Querprofil 3.3 M 1:100

Station Bahn-km 62,8+78.45  
 Regelquerschnitt im Bereich der Tiefenentwässerung

