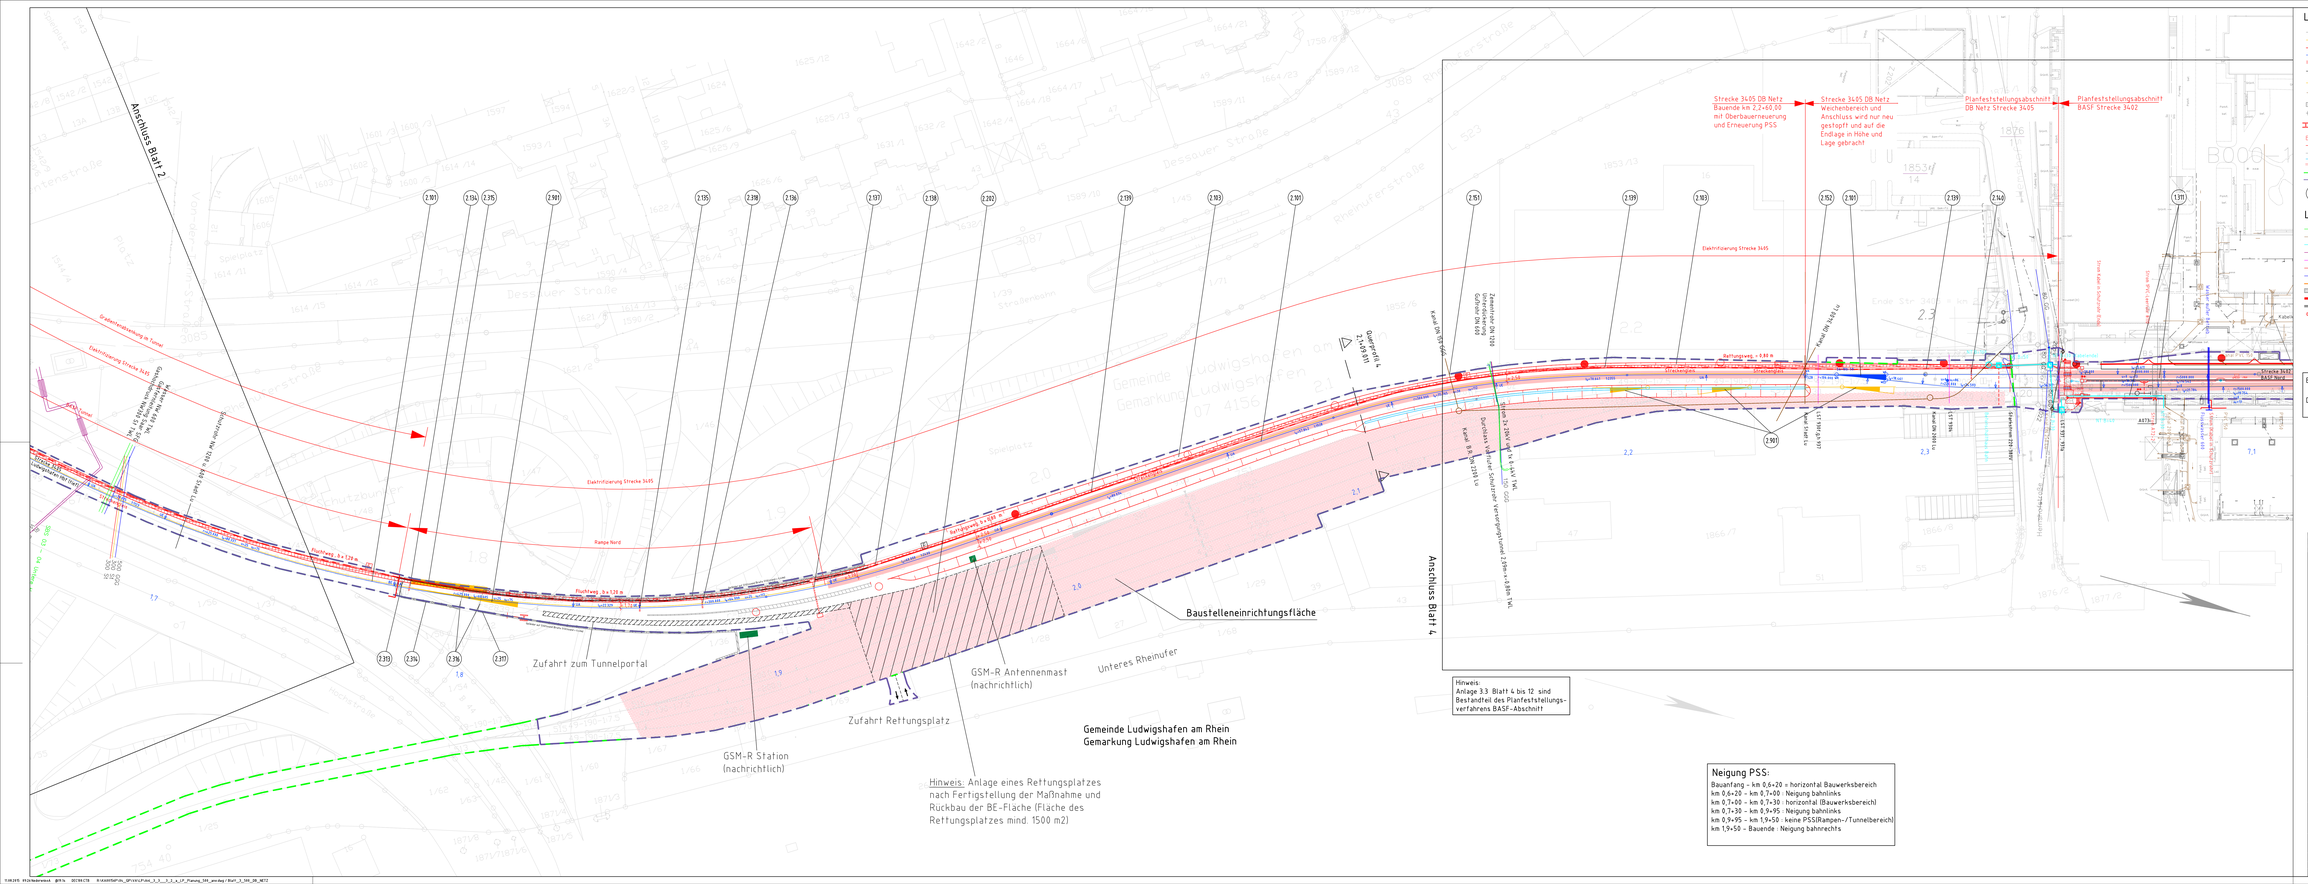
Anschluss Blatt 2
Anschluss Blatt 4
Grabenverdolung im Tunnel
Elektrifizierung Strecke 3405
Tunnel
Rampe Nord
Fluchtweg 3 x 120 m
Zufahrt zum Tunnelportal
Baustelleneinrichtungsfläche
GSM-R Antennenmast (nachrichtlich)
GSM-R Station (nachrichtlich)
Zufahrt Rettungsplatz
Unteres Rheinufer
Gemeinde Ludwigshafen am Rhein
Gemarkung Ludwigshafen am Rhein
Hinweis: Anlage eines Rettungsplatzes nach Fertigstellung der Maßnahme und Rückbau der BE-Fläche (Fläche des Rettungsplatzes mind. 1500 m2)
Strecke 3405 DB Netz Bauende km 2,2+60,00 mit Oberbauerneuerung und Erneuerung PSS
Strecke 3405 DB Netz Weichenbereich und Anschluss wird nur neu gestopft und auf die Endlage in Höhe und Lage gebracht
Planfeststellungsabschnitt DB Netz Strecke 3405
Planfeststellungsabschnitt BASF Strecke 3402
Elektrifizierung Strecke 3405
Rettungsweg ~ 0,80 m
Kabel DB 3405 Lu
Kabel DB 3405 Lu
Kabel DB 3405 Lu