


Weidenthal

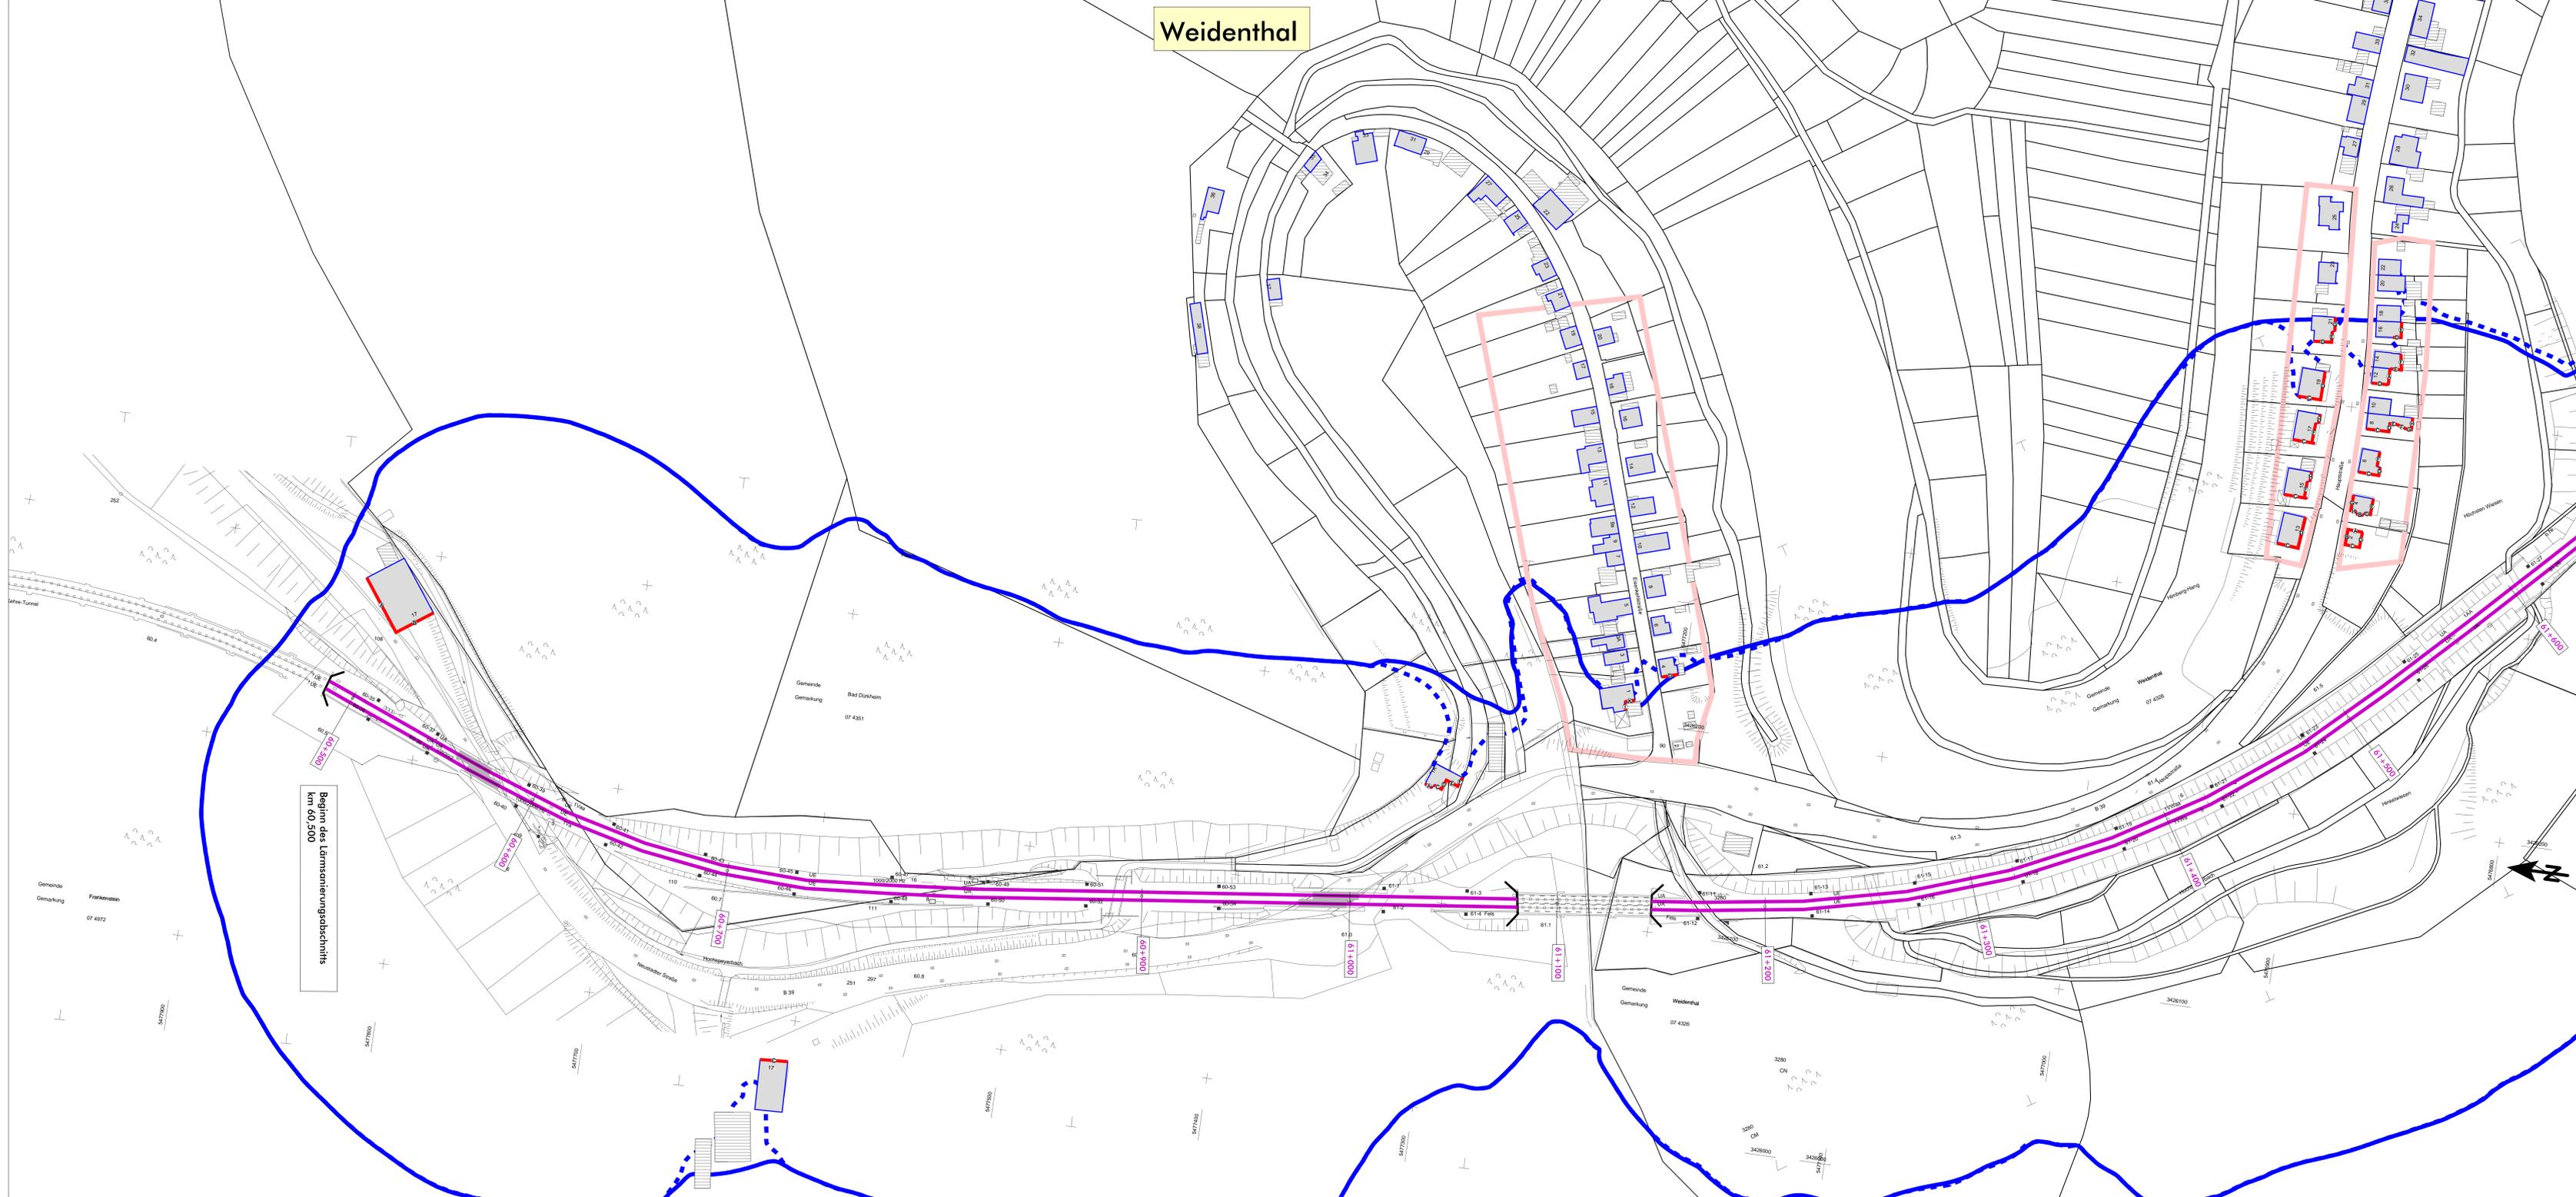

- ### Legende
- Emission Schiene
 - Brücke
 - Tunnelöffnung
 - im Tunnel
 - Hauptgebäude nach 1974
 - Nebengebäude
 - Hauptgebäude vor 1974
 - Fassade mit Grenzwertüberschreitung
 - Fassadenpunkt
 - Wohngebiete
 - Mischgebiete
 - Gewerbegebiete
 - 60 dB(A) - Isophone (Nacht) - freie Schallausbreitung
 - - - 60 dB(A) - Isophone (Nacht) - reale Schallausbreitung

Maßstab 1:1000 VgL000_01_We_Schall03neu

Schalltechnische Untersuchung - Anlage	
<p>MODUS CONSULT Planungsbüro Hochhaus Straße 116 76137 Karlsruhe Tel. (0721) 44806-0, Fax (0721) 44806-11</p>	<p>MODUS CONSULT Planungsbüro Hochhaus Straße 116 76137 Karlsruhe Tel. (0721) 44806-0, Fax (0721) 44806-11</p> <p>Kartstraße, 60m Str. 60m, 60m/100m Kartstraße</p> <p>DB NETZE</p> <p>DB Netz AG Regionalbereich West Schwarzwaldstr. 82 76137 Karlsruhe</p> <p>Anlage-Nr.: Z 1 Projekt: Schalltechnische Untersuchung Planungsbüro Maßstab: 1:500 mm x 1:500 mm Plan: mit Kartographie DIN 4511/4512/4513/4514 UTM</p>
<p>Prof. Dr. ...</p>	<p>Auftrag-Nr.: 31036-7 Datum: 02/2015 TV: ... Bearb.: 02/2015 YF: ... Gepr.: 02/2015 YS: ...</p>
<p>07141 VG Lambrecht - Lärmsanierung Untersuchungsabschnitt: Ref.-Str. 3280, km 60,500 - 71,800</p>	