

Bestands- und Konfliktplan 2 M 1:1.000

Strecke 3280: Homburg (Saar) Hbf. - Ludwigshafen (Rhein) Hbf.


Lärmschutzwände in der Ortsdurchfahrt Weidenthal



Bestands- und Konfliktplan 2 M 1:1.000

Strecke 3280: Homburg (Saar) Hbf. - Ludwigshafen (Rhein) Hbf.

Lärmschutzwände in der Ortsdurchfahrt Weidenthal
Baustelleneinrichtungsfäche l. d. B km 63,570 bis km 63,670

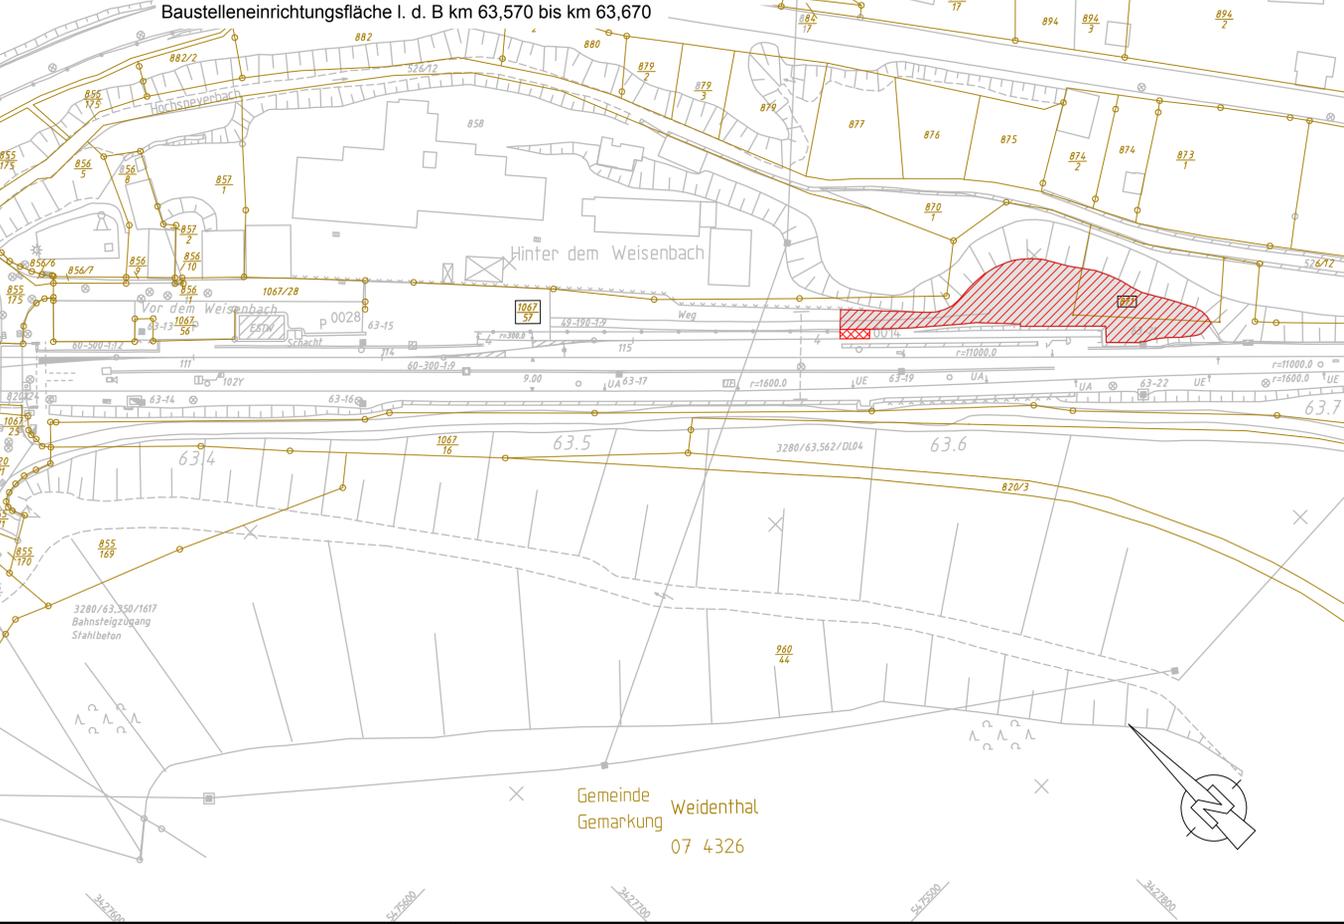

Legende:

Bestand:

- Gehölze der Böschungen, teils mit hohen Bäumen
- ① Bereiche mit regelmäßigem Rückschnitt
- ruderaler Saumvegetation, i. d. R. zwischen Gleisschotter und Böschung
- Gleiskörper mit Gleisschotter
- tiefer gelegener Bereich mit Waldcharakter, nach Norden in Gärten übergehend
- befestigte Fläche, weitgehend vegetationsfrei
- Fettwiese (artenarm), im Westen an der Basis mit Steinmauern
- Wiesenstruktur (artenarm) auf Böschungspflaster aus Beton (Steinmauern an der Basis)

Planung:

- Achse der Lärmschutzwand
- vorübergehend in Anspruch zu nehmende Fläche
- Eingaisstelle

Konflikte:

- K1 Bauzeitliche Störung von europäischen Vogelarten
- K2 Gefährdung von gehölzbrütenden europäischen Vogelarten
- K3 Gefährdung von nahrungssuchenden Haselmäusen
- K5 Beanspruchung von Vegetationsbestandteilen
- K6 Zerschneidung von Wanderwegen von Reptilien zwischen Flächen beiderseits der Trasse
- K7 Bauzeitliche Störung von Reptilien
- K8 Anlagenbedingte visuelle Störwirkung durch Lärmschutzwände

Unterlage: 10.3.2

Plangrundlage: IVL-Pläne 3280CM bis 3280DC, Stand ab 01/2011; Abschnitt Weidenthal - GEP 2

Übersichtsskizze	
0 Ausgangsverfahren: Antragsfassung	04.12.2015
Index Änderung bzw. Ergänzung	Planungsstand
Genehmigungsplanung: Unterlage für eine Entscheidung nach § 18 AEG	
Vorhabensträger: DB Netz AG Regionalbereich West Standort Karlsruhe I (NG-W-N) Schwarzwaldstraße 82 76131 Karlsruhe	Planzeichen-Nr.: 35.4.199/10.3.2 Projekt-Nr.: 35.4.199
Datum: 04.12.2015 Vertreter des Vorhabenträgers:	Datum: 04.12.2015 Name: Wen bearb.: 11/2015 Schb: Schb gepf.: 11/2015 Di: Di
Planverfasser: DR. SPANG Ingenieurgesellschaft für Bauwesen, Geologie und Umwelttechnik mbH Haberstr. 34, 68959 Freiberg/Sachsen Telefon +49 (0) 3731 7798 789 - 0	Höhensystem: DB-REF Koordinatensystem: DB-REF Ursprungsplan: Blattgröße: 297x970 mm Maßstab: 1:1000
Datum: 04.12.2015 Datum: 04.12.2015 i.A. Datum: 04.12.2015 i.A.	
Vorhaben: Lärmsanierung an Schienenwegen des Bundes Strecke 3280 Homburg (Saar) Hbf. - Ludwigshafen (Rhein) Hbf. Lärmschutzwände Abschnitt Lambrecht Tal Planfeststellungsabschnitt: km 61,470 bis km 71,750	
Planart: Bestands- und Konfliktplan 2 Planinhalt: Abschnitt Weidenthal Strecke 3280 "Hirschgasse"; LSW 3 "Horitt-Hang" l. d. B. Strecke 3280: km 62,155 bis km 62,510 (LSW 2); km 62,775 bis km 62,932 (LSW 3)	