




Legende

- Hauptgebäude
- Nebengebäude
- Flächenschallquelle
- Linienschallquelle
- Schienenachse

Beurteilungspegel 6,0 m ü.G.
in dB(A)


- <= 35,0
- 35,0 < <= 40,0 IRW WA
- 40,0 < <= 45,0 IRW MI
- 45,0 < <= 50,0 IRW GE
- 50,0 < <= 55,0
- 55,0 < <= 60,0
- 60,0 < <= 65,0
- 65,0 < <= 70,0
- 70,0 < <= 75,0
- 75,0 < <= 80,0
- 80,0 <

Maßstab i.O. 1:5000

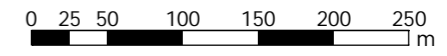

erg08


Auftraggeber	DB Netz AG									
Projekt	Baulärm DB Strecke 3280 Abschnitt Weidenthal	Projekt-Nr. 31.036-18								
Plan-Nr. 9	LSW 3: Rasterlärmkarte AVV Baulärm Schicht Mo/Di bis Fr/Sa von 00:00 Uhr bis 04:00 Uhr von km 62,775 bis 62,932 Aufrichtung vom Gleis aus; Nacht (20-7 Uhr)	Plangröße 420 x 297								
<table border="1" style="width: 100%; border-collapse: collapse;"> <thead> <tr> <th style="width: 10%; font-size: 8px;">Name</th> <th style="width: 10%; font-size: 8px;">Datum</th> </tr> </thead> <tbody> <tr> <td style="font-size: 8px;">bearb. MR</td> <td style="font-size: 8px;">07.12.2015</td> </tr> <tr> <td style="font-size: 8px;">gez. AG</td> <td style="font-size: 8px;">07.12.2015</td> </tr> <tr> <td style="font-size: 8px;">gepr. FG</td> <td style="font-size: 8px;">07.12.2015</td> </tr> </tbody> </table>	Name	Datum	bearb. MR	07.12.2015	gez. AG	07.12.2015	gepr. FG	07.12.2015	<p style="font-size: 8px; margin-top: 5px;"> Dr.-Ing. Frank Gericke - Karlsruhe Pflanzheimer Straße 15b, 76227 Karlsruhe Tel. 0721/94006-0 Fax 0721/94006-11 </p>	
Name	Datum									
bearb. MR	07.12.2015									
gez. AG	07.12.2015									
gepr. FG	07.12.2015									

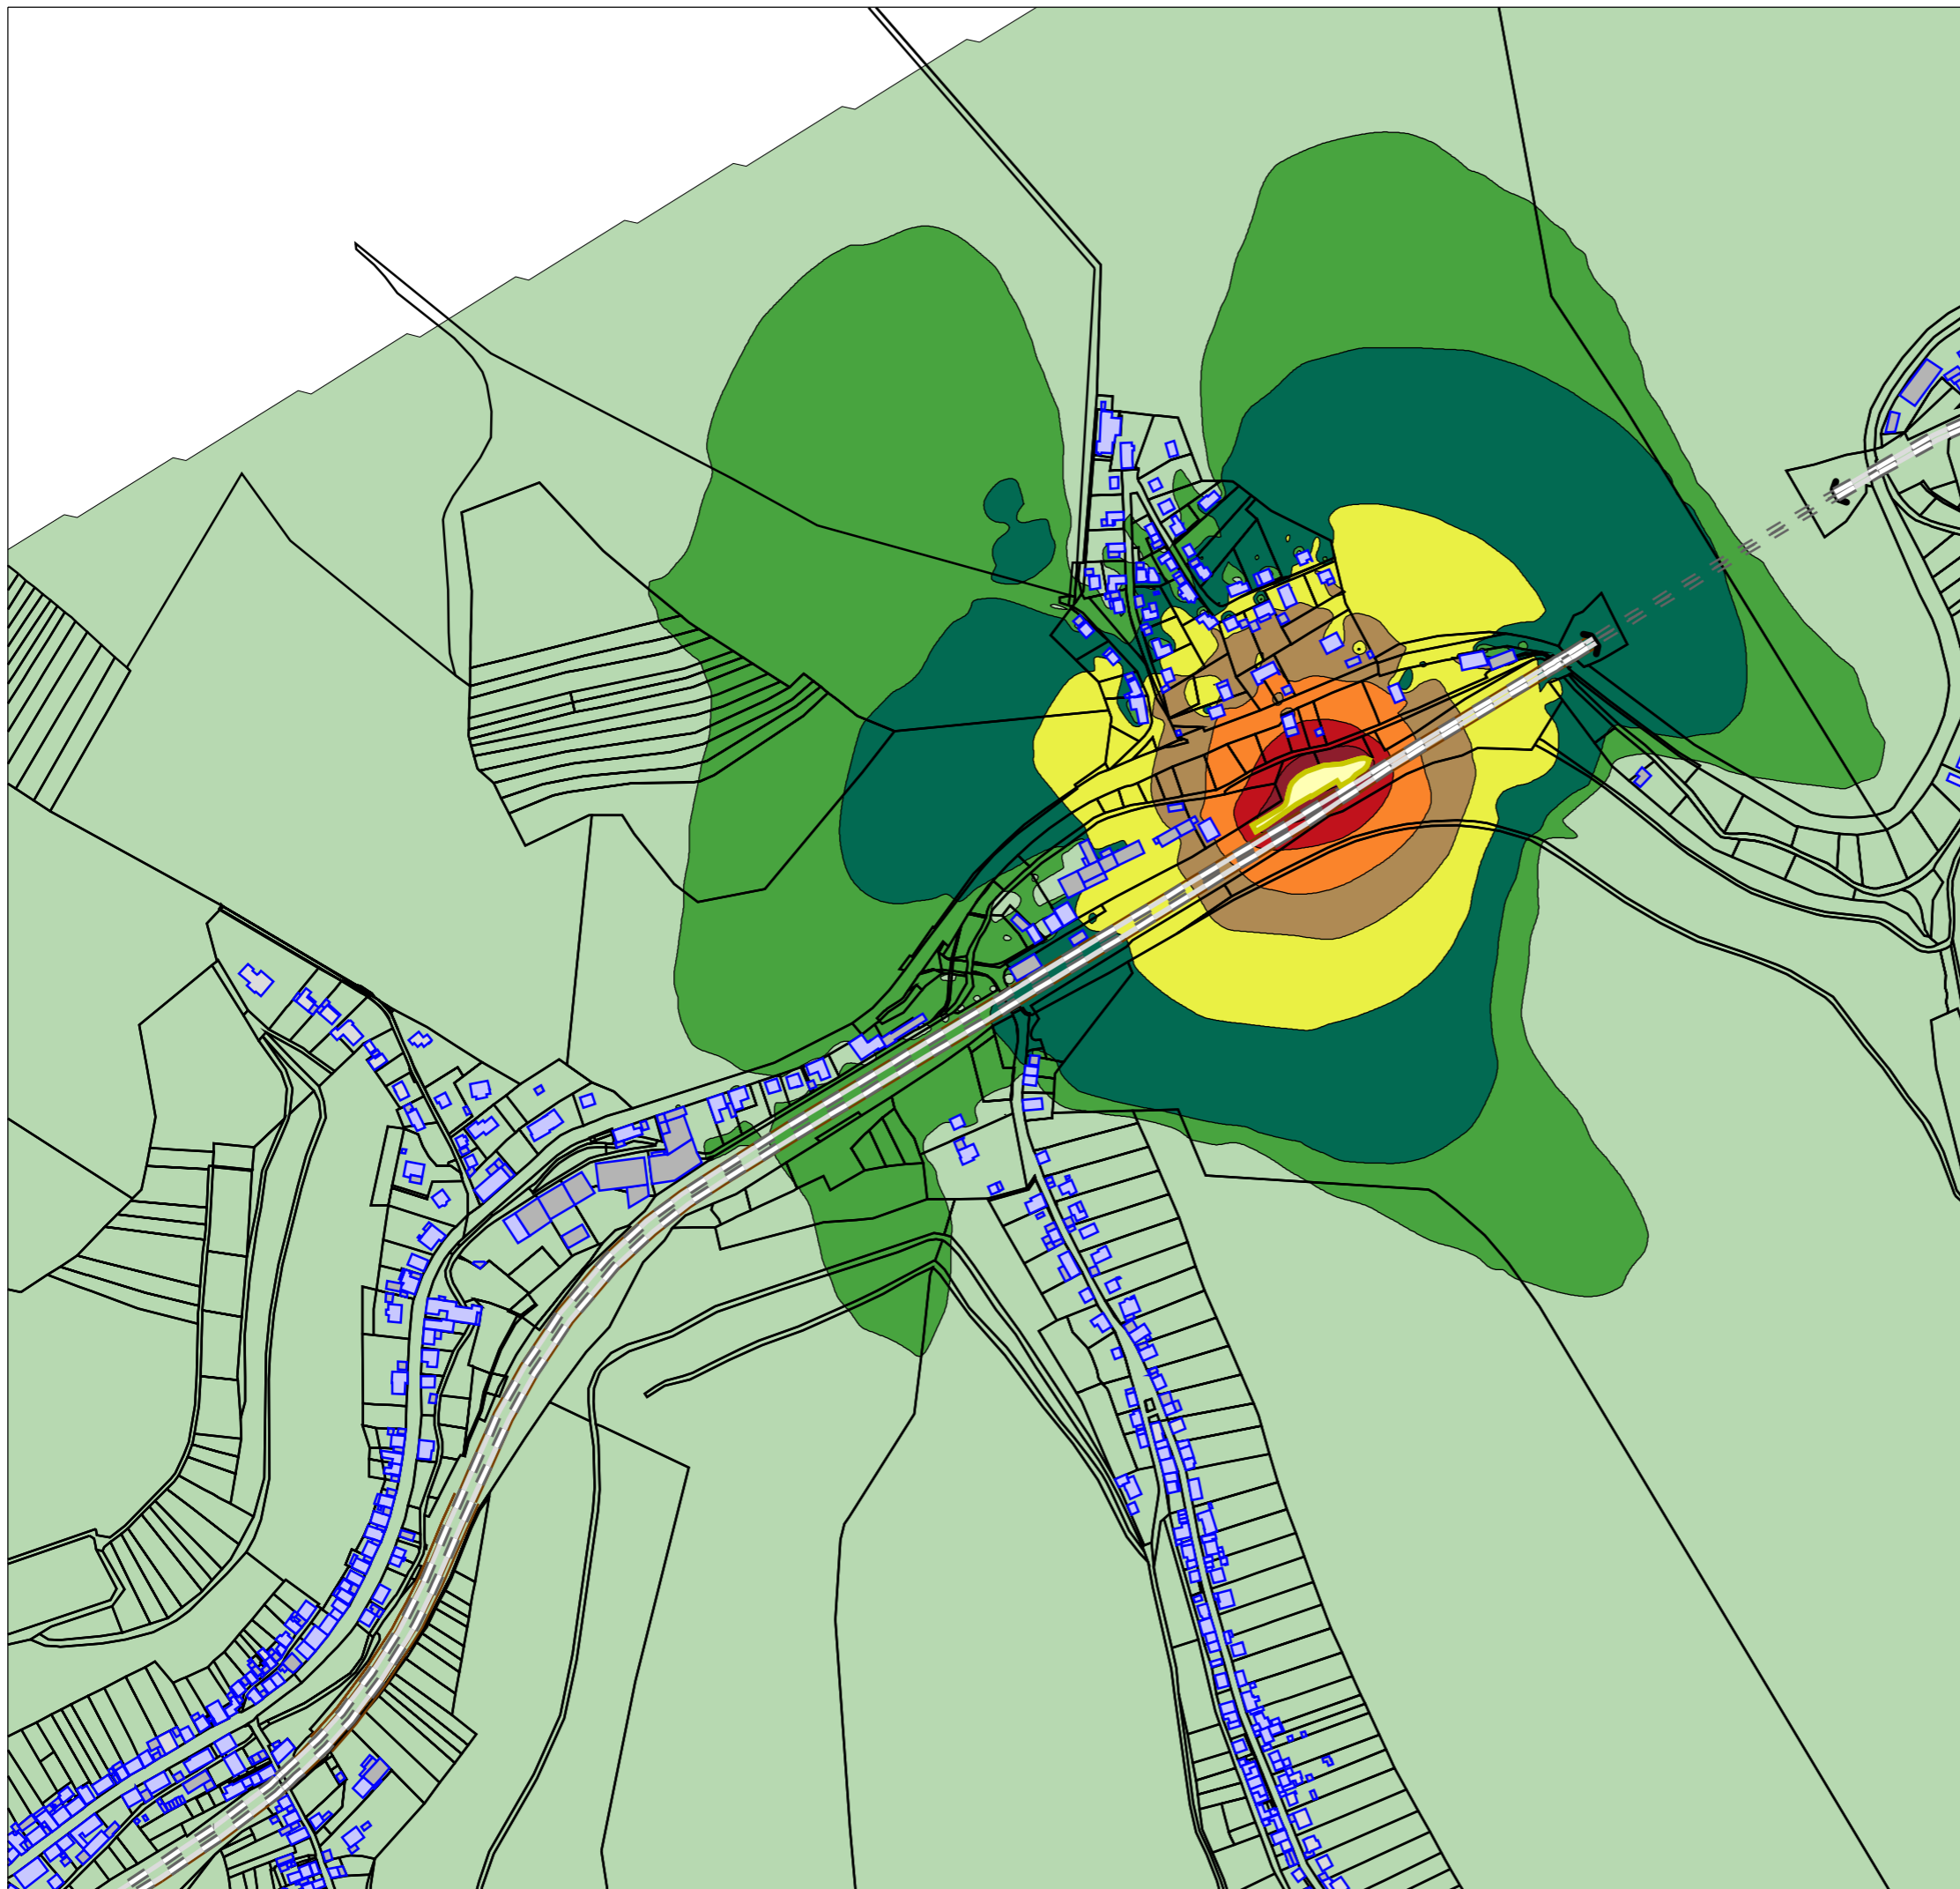


Legende

- Hauptgebäude
- Nebengebäude
- Flächenschallquelle
- Linienschallquelle
- Schienenachse

Beurteilungspegel 6,0 m ü.G.
in dB(A)

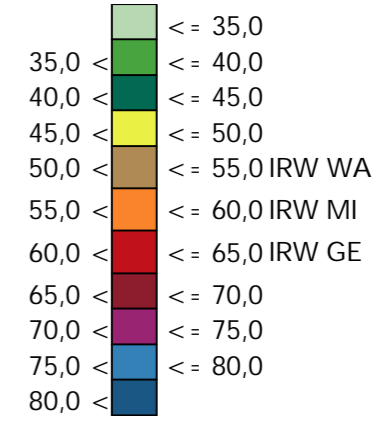


Maßstab i.O. 1:5000

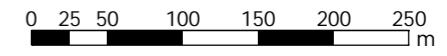

erg09


Auftraggeber	DB Netz AG									
Projekt	Baulärm DB Strecke 3280 Abschnitt Weidenthal	Projekt-Nr. 31.036-18								
Plan-Nr. 10	LSW3: Rasterlärmkarte AVV Baulärm BE-Fläche Bahnhofsstraße 4 Stunden pro Tag Materialandienung: Tag (7-20 Uhr)	Plangröße 420 x 297								
<table border="1" style="width: 100%; border-collapse: collapse;"> <tr> <th style="width: 10%;">Name</th> <th style="width: 10%;">Datum</th> </tr> <tr> <td>bearb. MR</td> <td>04.12.2015</td> </tr> <tr> <td>gez. AG</td> <td>04.12.2015</td> </tr> <tr> <td>gepr. FG</td> <td>04.12.2015</td> </tr> </table>	Name	Datum	bearb. MR	04.12.2015	gez. AG	04.12.2015	gepr. FG	04.12.2015	<p style="font-size: small;"> Dr.-Ing. Frank Gericke - Karlsruhe Pflanzheimer Straße 15b, 76227 Karlsruhe Tel. 0721/94006-0 Fax 0721/94006-11 </p>	
Name	Datum									
bearb. MR	04.12.2015									
gez. AG	04.12.2015									
gepr. FG	04.12.2015									

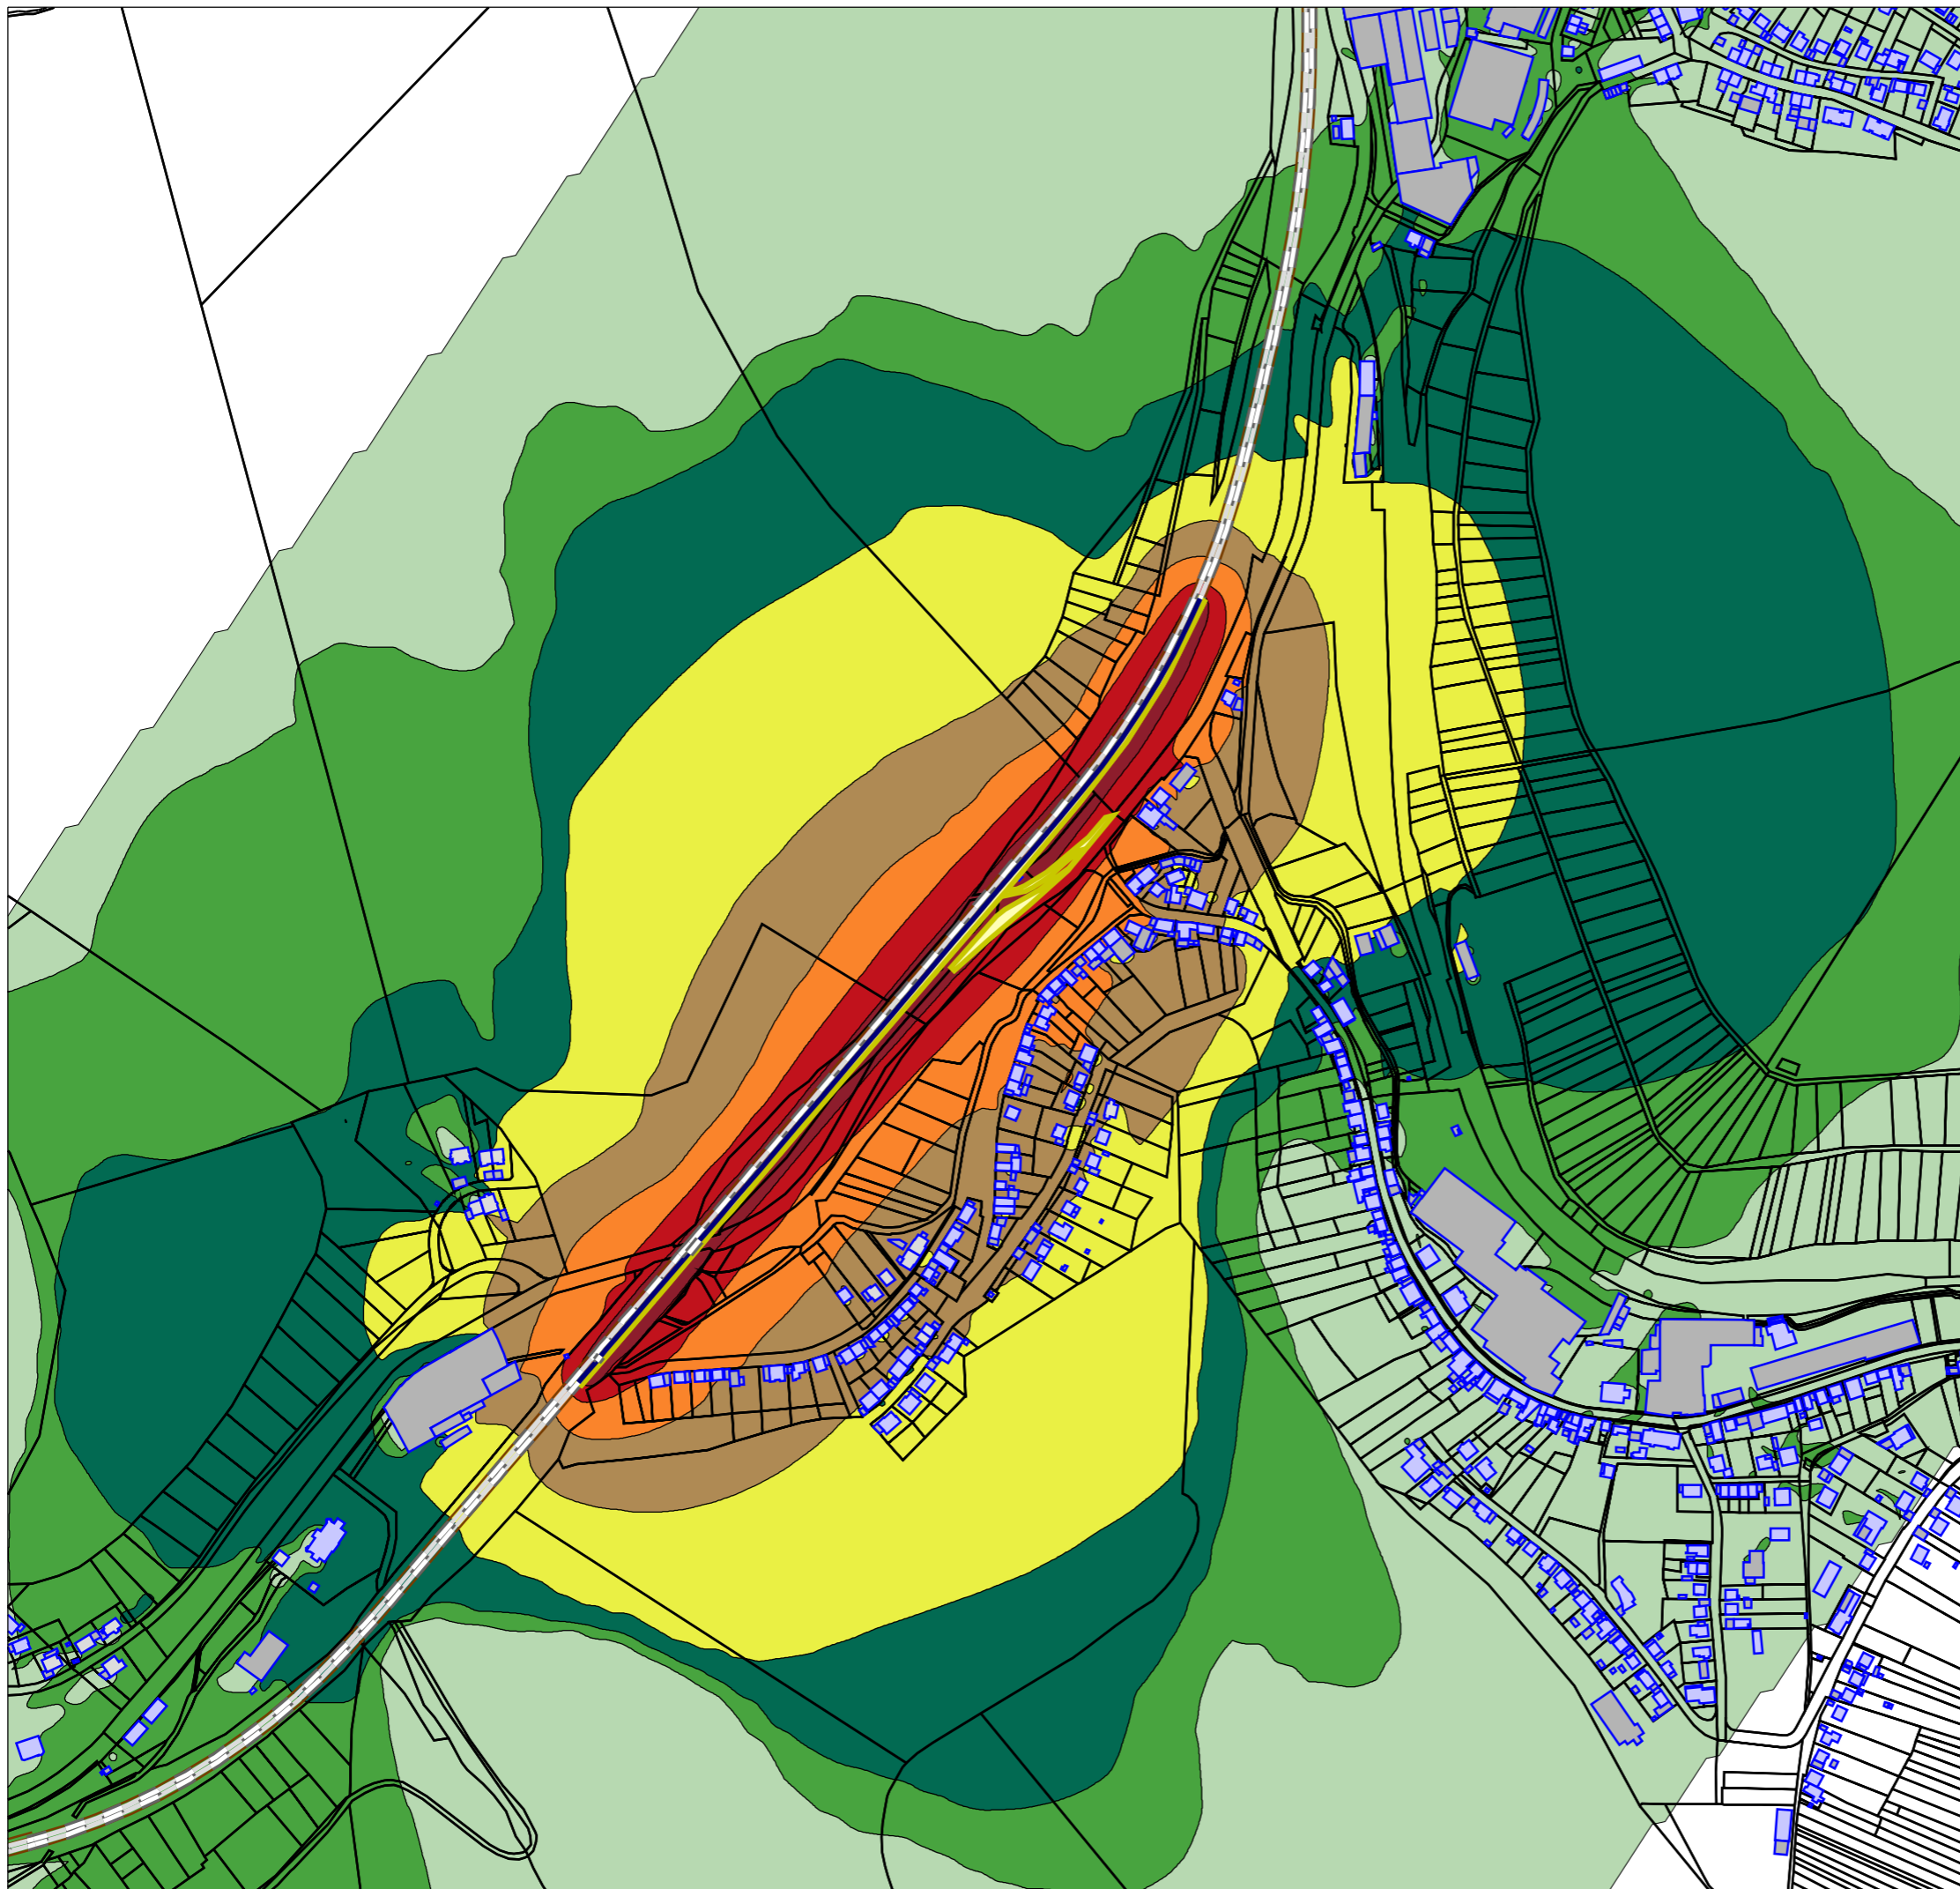


Legende

- Hauptgebäude
- Nebengebäude
- Flächenschallquelle
- Linienschallquelle
- Schienenachse

Beurteilungspegel 6,0 m ü.G.
in dB(A)

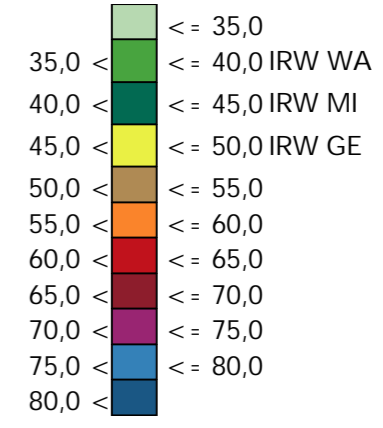


Maßstab i.O. 1:5000

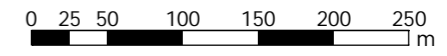


erg10

Auftraggeber	DB Netz AG									
Projekt	Baulärm DB Strecke 3280 Abschnitt Frankeneck	Projekt-Nr. 31.036-18								
Plan-Nr. 11	LSW 5: Rasterlärmkarte AVV Baulärm Schicht Mo/Di bis Fr/Sa von 00:00 Uhr bis 04:00 Uhr von km 68,575 bis 69,330 Gründung vom Gleis aus; Nacht (20-7 Uhr)	Plangröße 420 x 297								
<table border="1" style="width: 100%; border-collapse: collapse;"> <tr> <th style="font-size: 8px;">Name</th> <th style="font-size: 8px;">Datum</th> </tr> <tr> <td style="font-size: 8px;">bearb. MR</td> <td style="font-size: 8px;">04.12.2015</td> </tr> <tr> <td style="font-size: 8px;">verf. AG</td> <td style="font-size: 8px;">04.12.2015</td> </tr> <tr> <td style="font-size: 8px;">gepr. FG</td> <td style="font-size: 8px;">04.12.2015</td> </tr> </table>	Name	Datum	bearb. MR	04.12.2015	verf. AG	04.12.2015	gepr. FG	04.12.2015	<p>MODUS CONSULT <small>Dr.-Ing. Frank Gericke - Karlsruhe Pflanzheimer Straße 15b, 76227 Karlsruhe Tel. 0721/94006-0 Fax 0721/94006-11</small></p>	
Name	Datum									
bearb. MR	04.12.2015									
verf. AG	04.12.2015									
gepr. FG	04.12.2015									

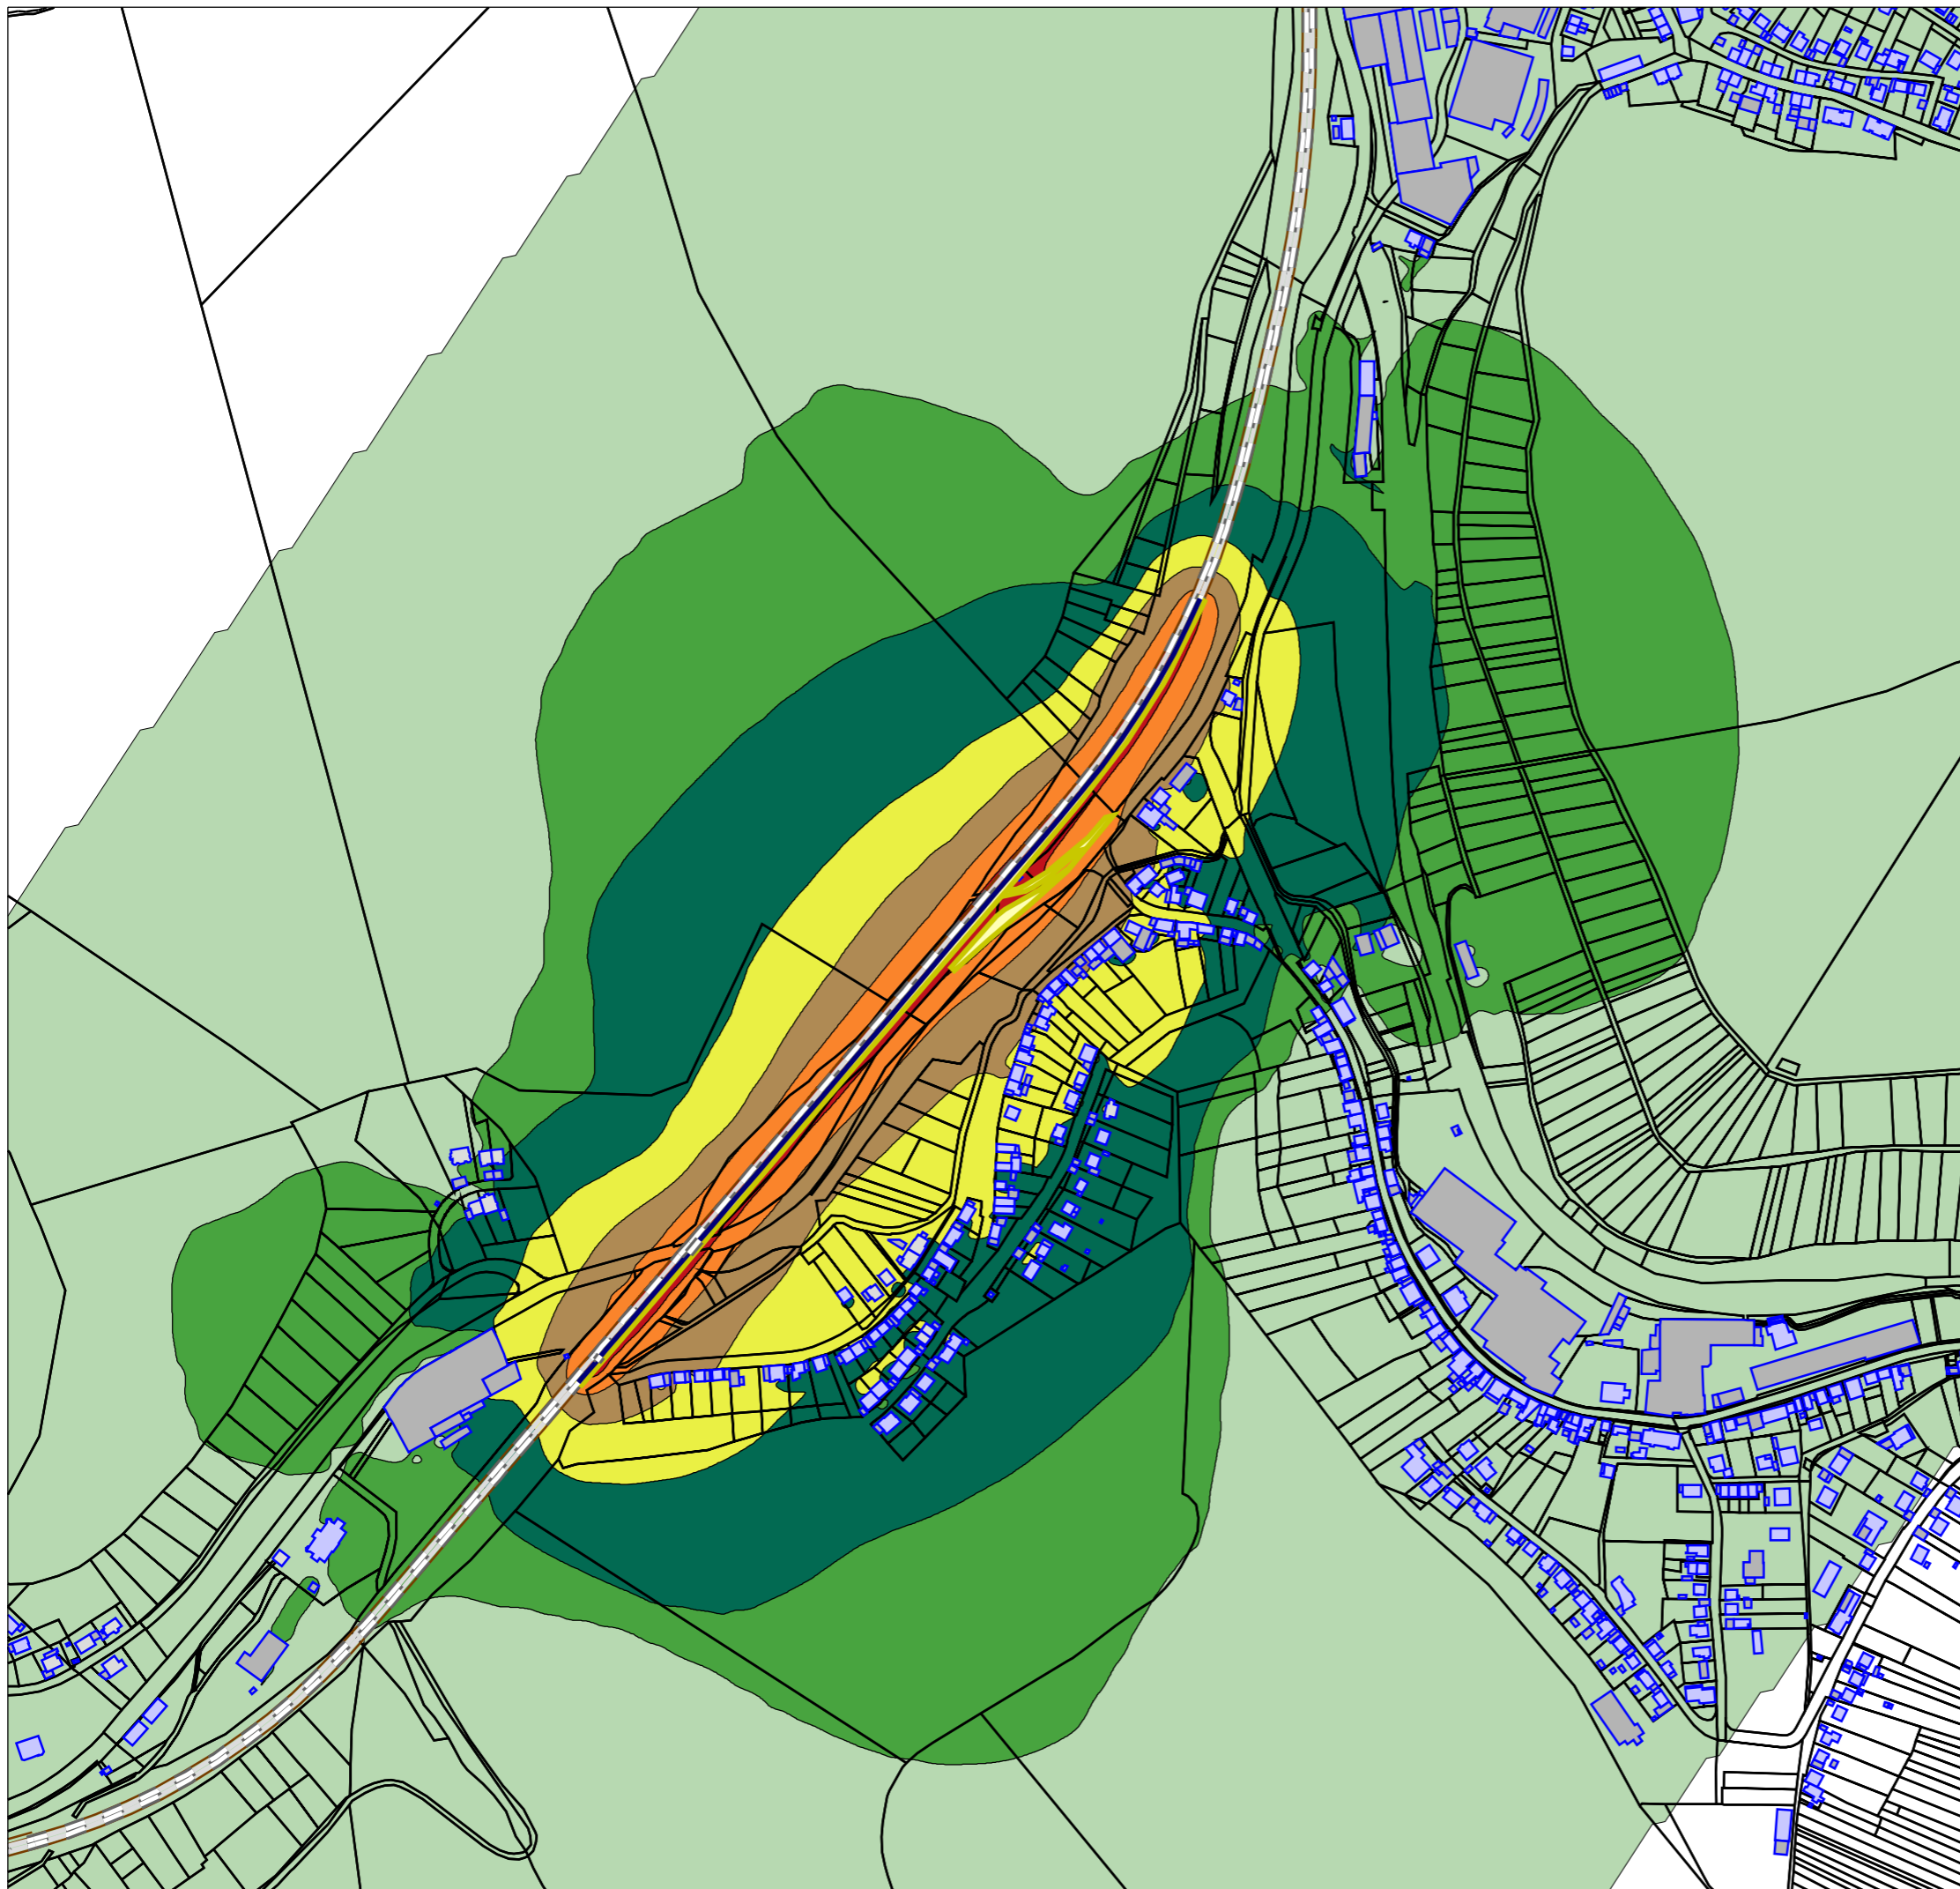


- Legende
- Hauptgebäude
 - Nebengebäude
 - Flächenschallquelle
 - Linienschallquelle
 - Schienenachse

Beurteilungspegel 6,0 m ü.G.
in dB(A)

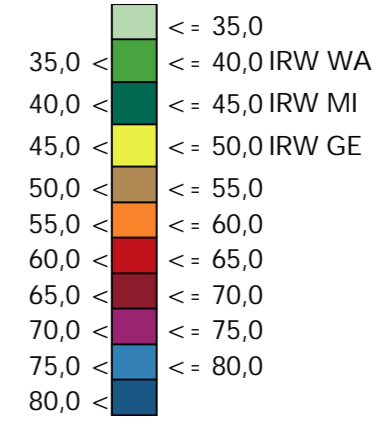


Maßstab i.O. 1:5000

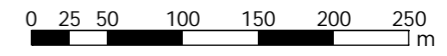


erg11

Auftraggeber	DB Netz AG									
Projekt	Baulärm DB Strecke 3280 Abschnitt Frankeneck	Projekt-Nr. 31.036-18								
Plan-Nr. 12	LSW 5: Rasterlärmkarte AVV Baulärm Schicht Mo/Di bis Fr/Sa von 00:00 Uhr bis 04:00 Uhr von km 68,575 bis 69,330 Aufrichtung vom Gleis aus; Nacht (20-7 Uhr)	Plangröße 420 x 297								
<table border="1" style="font-size: small;"> <tr><th>Name</th><th>Datum</th></tr> <tr><td>learb.</td><td>MR 04.12.2015</td></tr> <tr><td>ser.</td><td>AG 04.12.2015</td></tr> <tr><td>repr.</td><td>FG 04.12.2015</td></tr> </table>	Name	Datum	learb.	MR 04.12.2015	ser.	AG 04.12.2015	repr.	FG 04.12.2015	<p>MODUS CONSULT Dr.-Ing. Frank Gericke - Karlsruhe Pflanzheimer Straße 15b, 76227 Karlsruhe Tel. 0721/94006-0 Fax 0721/94006-11</p>	
Name	Datum									
learb.	MR 04.12.2015									
ser.	AG 04.12.2015									
repr.	FG 04.12.2015									

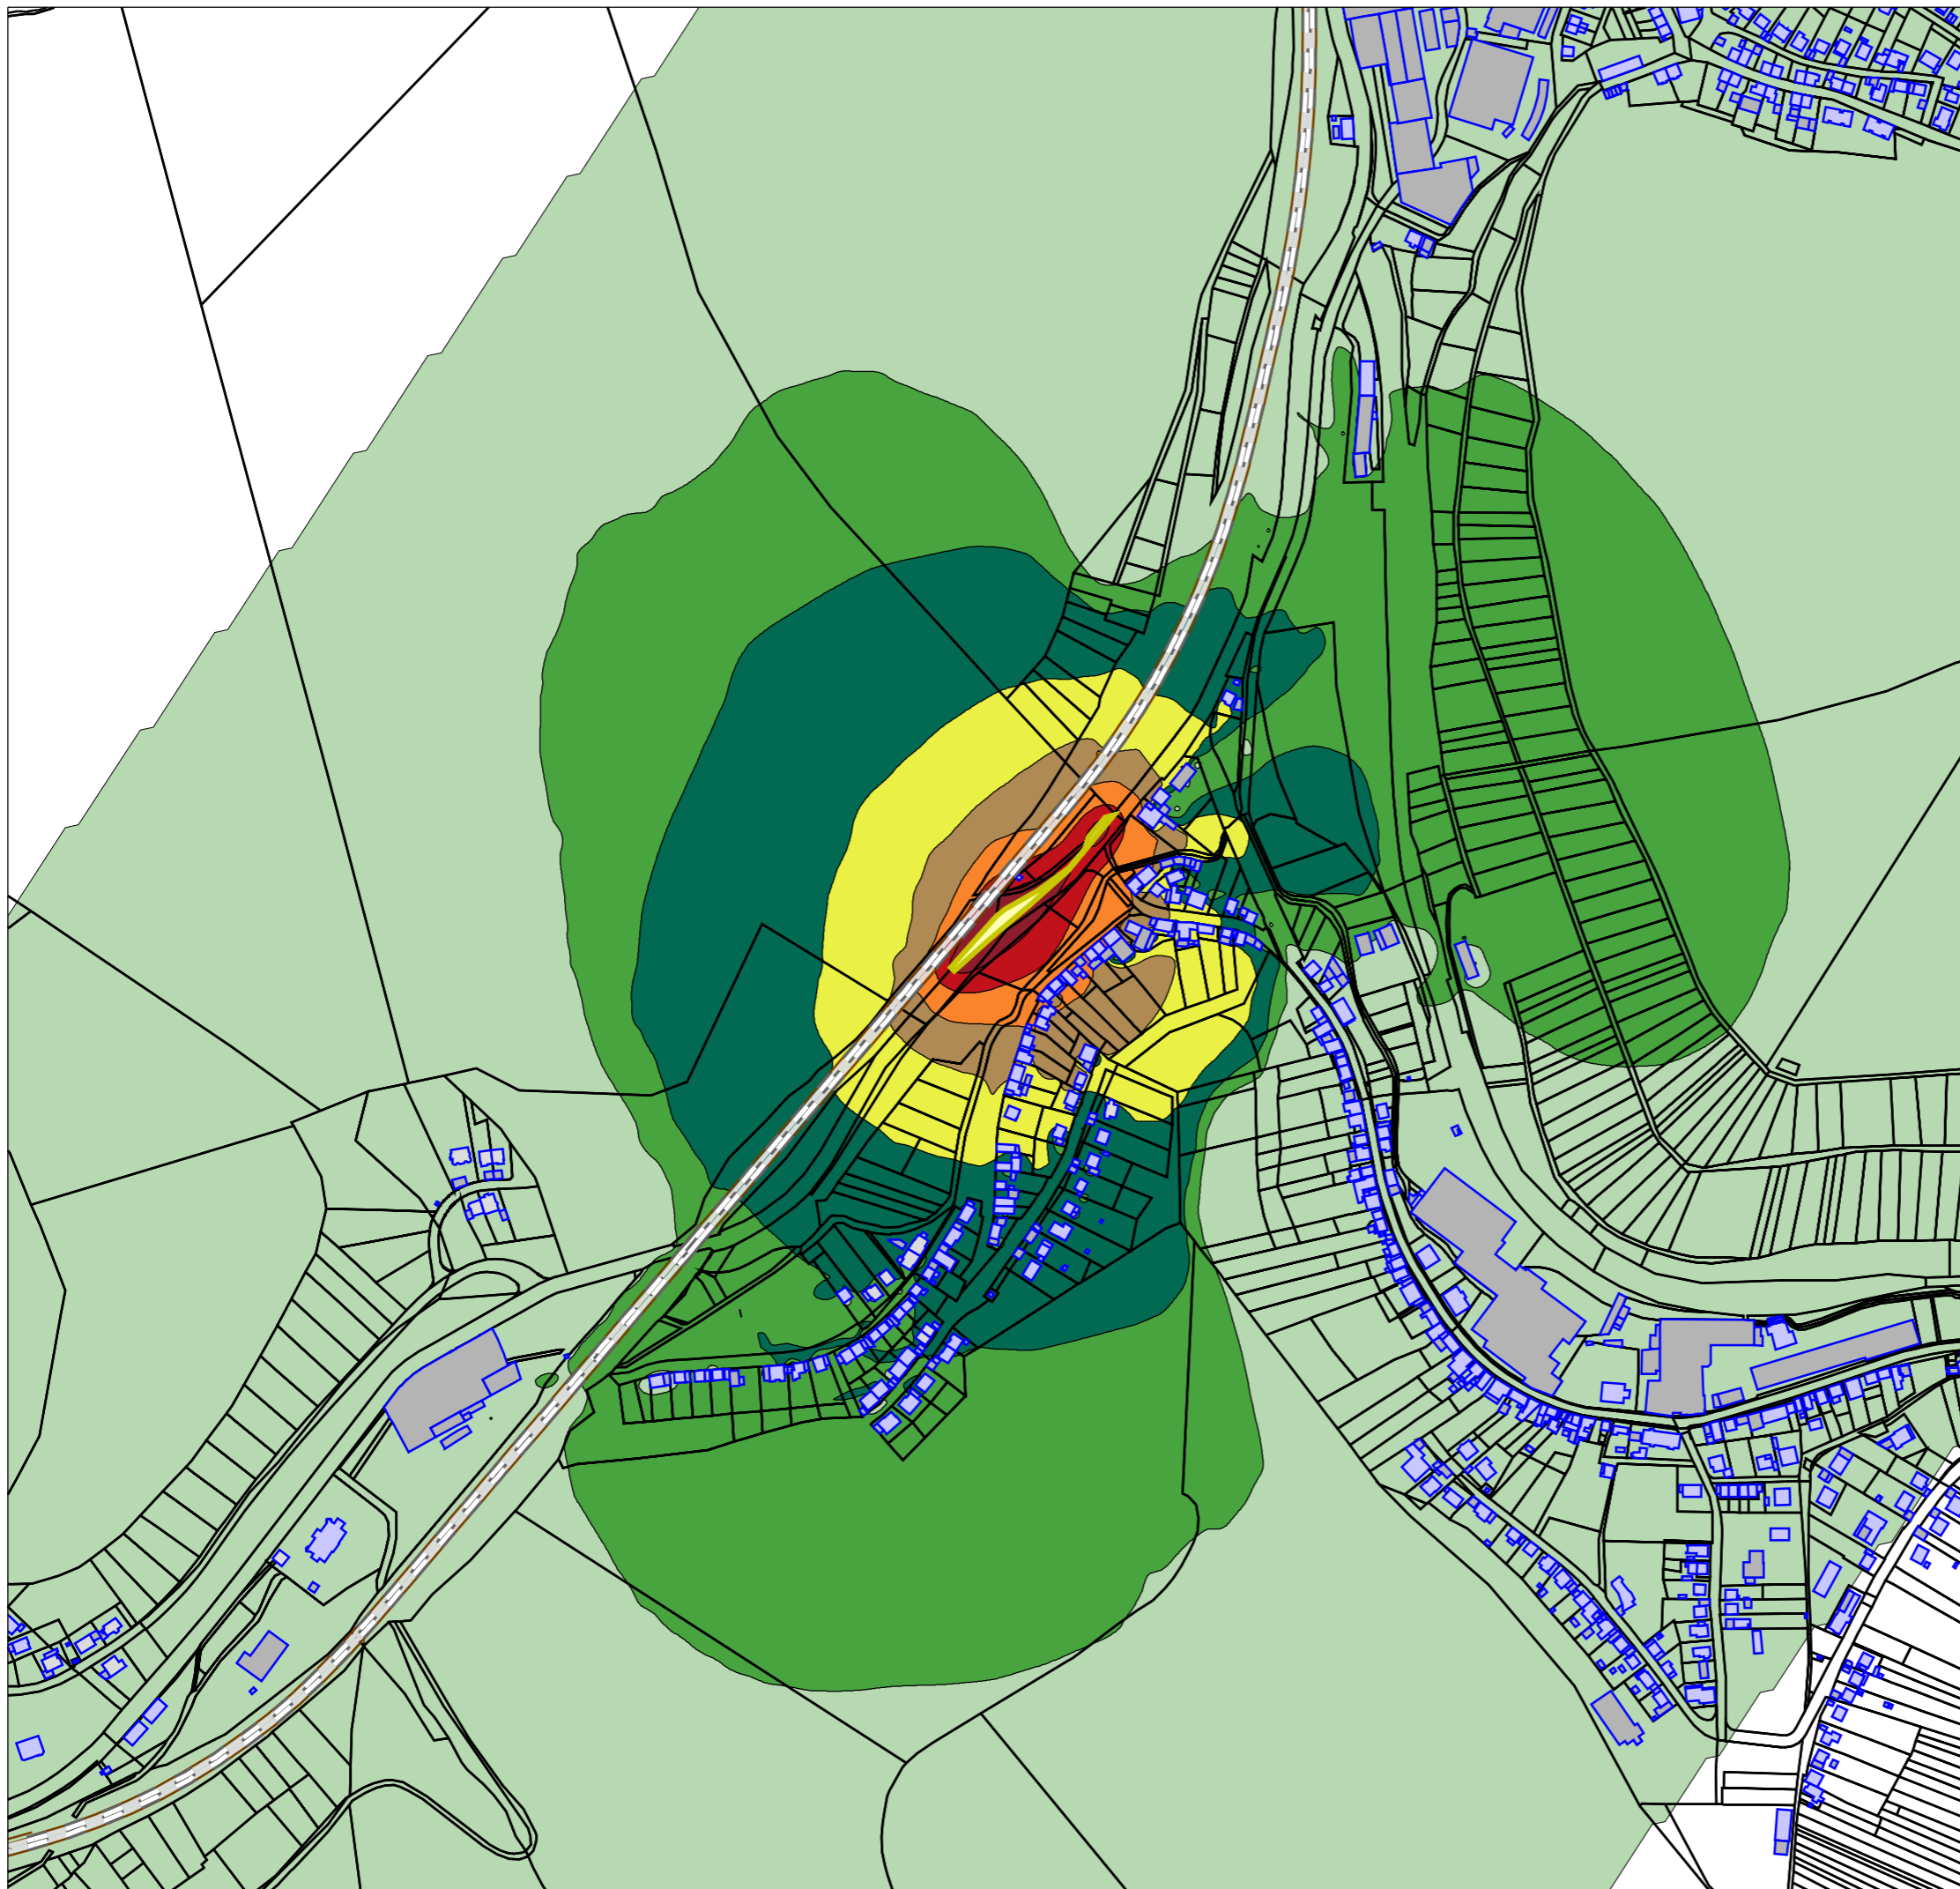


- Legende
- Hauptgebäude
 - Nebengebäude
 - Flächenschallquelle
 - Linienschallquelle
 - Schienenachse

Beurteilungspegel 6,0 m ü.G.
in dB(A)

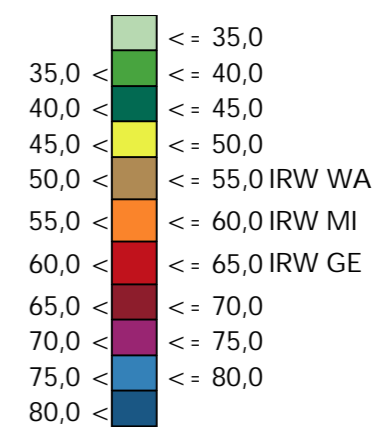

Maßstab i.O. 1:5000

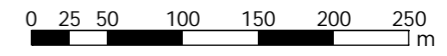

erg12

Auftraggeber	DB Netz AG									
Projekt	Baulärm DB Strecke 3280 Abschnitt Frankeneck	Projekt-Nr. 31.036-18								
Plan-Nr.	13	Plangröße 420 x 297								
<table border="1" style="font-size: small;"> <tr><th>Name</th><th>Datum</th></tr> <tr><td>learb.</td><td>MR 04.12.2015</td></tr> <tr><td>ser.</td><td>AG 04.12.2015</td></tr> <tr><td>repr.</td><td>FG 04.12.2015</td></tr> </table>	Name	Datum	learb.	MR 04.12.2015	ser.	AG 04.12.2015	repr.	FG 04.12.2015	<p>MODUS CONSULT <small>Dr.-Ing. Frank Gericke - Karlsruhe Pforzheimer Straße 15b, 76227 Karlsruhe Tel. 0721/94006-0 Fax 0721/94006-11</small></p>	
Name	Datum									
learb.	MR 04.12.2015									
ser.	AG 04.12.2015									
repr.	FG 04.12.2015									