

DE 5711-301  
"Rheinhänge zwischen Lahnstein und Kaub"

**FFH-LRT 8230 und charakteristische Arten**  
Optimierung/Entwicklung besonderer Felslebensräume (Reduzierung von Beschattungen an Felswänden und -hängen) sowie Schaffung von Reptilienlebensräumen durch Rodung von Robinien und Einbringen von Struktur- und Lebensraumelementen (Holz- und Steinhäufen)

**charakteristische Arten des FFH-LRT 8230**  
Optimierung/Wiederherstellung xerothermer Standort- und Lebensraumbedingung durch Freistellung zweier Trockenmauern

**charakteristische Arten des FFH-LRT 8230**  
Sicherung und Wiederherstellung eines Ersatzlebensraums für trockenheits- und wärmeliebende Tier- und Pflanzenarten durch Sanierung und Neubau von Trockenmauern


**charakteristische Arten des FFH-LRT 8230**  
Optimierung/Wiederherstellung xerothermer Standort- und Lebensraumbedingung durch Freistellung von Felsen und Einbringen von Holzhaufen

**FFH-LRT 8230 und charakteristische Arten**  
Optimierung/Entwicklung besonderer Felslebensräume (Reduzierung von Beschattungen an Felswänden und -hängen) sowie Schaffung von Reptilienlebensräumen durch Rodung von Robinien und Einbringen von Struktur- und Lebensraumelementen (Holz- und Steinhäufen)

**FFH-AUSNAHMEPRÜFUNG**

**Legende**

**Maßnahmen zur Kohärenzsicherung**

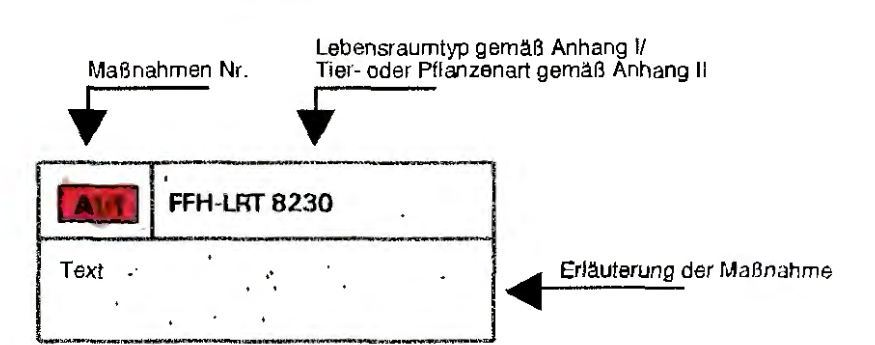

- Kohärenzsicherungsmaßnahme "Rheinhänge zwischen Lahnstein und Kaub"
- Optimierung Reptilienlebensraum
- Trockenmauersanierung

**Lebensraumtypen gemäß Anhang I der FFH-Richtlinie**

- Silkkattfelsen mit Pioniervegetation des Sedo-Scleranthion oder des Sedo albi-Veronicion dillenii
- Silkkattfelsen mit Pioniervegetation des Sedo-Scleranthion oder des Sedo albi-Veronicion dillenii, Subkontinental peripannonische Gebüsche
- Prioritärer Lebensraumtyp

**Prüfrelevante charakteristische Arten von Lebensraumtypen des Anhangs I (Fundorte und Kartierungsnachweise)**

- Mauereidechse (*Podarcis muralis*)
- Schlingnatter (*Coronella austriaca*)
- Fetthennen-Bläuling (*Scotantides orion*)
- potenzielle Lebensräume des Fetthennen-Bläulings (*Scotantides orion*)
- Rotflügelige Ödlandschrecke (*Oedipoda germanica*)
- Blauflügelige Ödlandschrecke (*Oedipoda caerulea*)

**Bestand Biotoptypen**


- Trockenwälder, wärmeliebende Wälder
- Sonstige Wälder
- Gebüsche, Waldsäume
- Felsen, Schutthalden
- Streuobst
- Weinberge
- Siedlung

**Sonstiges**

- FFH-Gebiet
- Vogelschutzgebiet
- Höhenlinie
- Bahntrasse mit Kilometrierung

**Technische Planung**

- Steinschlagschutznetz
- Bodenvernagelung
- Baustelleneinrichtungsfäche
- Trockenmauersanierung und -neubau
- Fangzaun

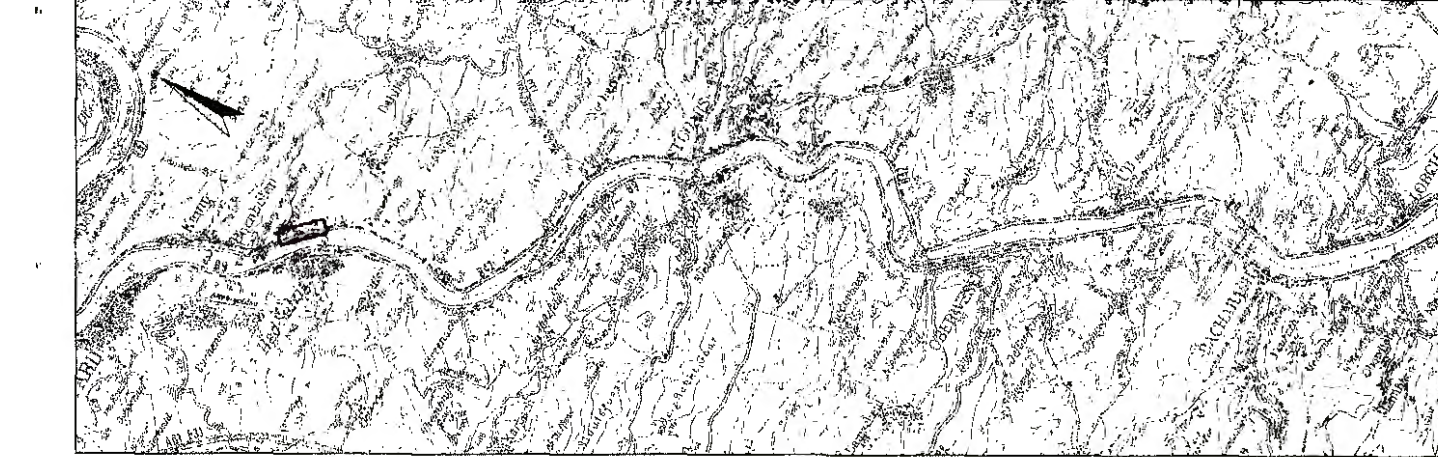

(Genehmigungsvermerk des EBA)

Prüfauflagen

Unterlage nur zur Information

Auftragnehmer:	Planverfasser:	Anlage:
BAADER Konzept GmbH Weilburger Straße 19 91710 Gunzenhausen Tel.: 09831 / 61 93-0 - Fax.: 09831 / 61 93-11	BAADER KONZEPT	9.5 Beilage 2
Ort, Datum, Unterschrift:	Planung:	Auftrag-Nr.: 0016 / EKM / 92135425
Bauherr: DB NETZE	DB Projektbau GmbH Regionalbereich Mitte Anlagenmanagement I (NP-MI-A/G) Planner-Parado-Platz 4 60326 Frankfurt	Datum: Name
DB Netz AG Regionalbereich Mitte Anlagenmanagement I (NP-MI-A/G) Planner-Parado-Platz 4 60326 Frankfurt	DB Projektbau GmbH Regionalbereich Mitte Anlagenmanagement I (NP-MI-A/G) Planner-Parado-Platz 4 60326 Frankfurt	gepr. Mai 2009 Zinsol
		boarb. Mai 2009 Laux / Meißner
		gepr. Mai 2009 Schiltgenheim
		Plan-Nr.: Blatt 1 von 1
		Planart: Planfeststellung
		Planzeichen: T.016051431
		Blattgr.: 1350 x 297

Maßstab:		FFH-Ausnahmeprüfung	
1:1.000		Maßnahmen zur Kohärenzsicherung	
Projekt: Fels- und Hangsicherung Schlossberg (T.016051431)			
Strecke: Strecke 3507 Wiesbaden-Ost - Niederlahnstein			
Strecke	Kilometer	Kennzahl	Brückennummer
3507	103,400	-	