


Elektrifizierung BASF

Lageplan zum Schallschutz nach AVV Baulärm

Zeichenerklärung

- ||||| Tunnel
- Schienenachse
- ▨ Hauptgebäude
- ▩ Nebengebäude
- Immissionsort

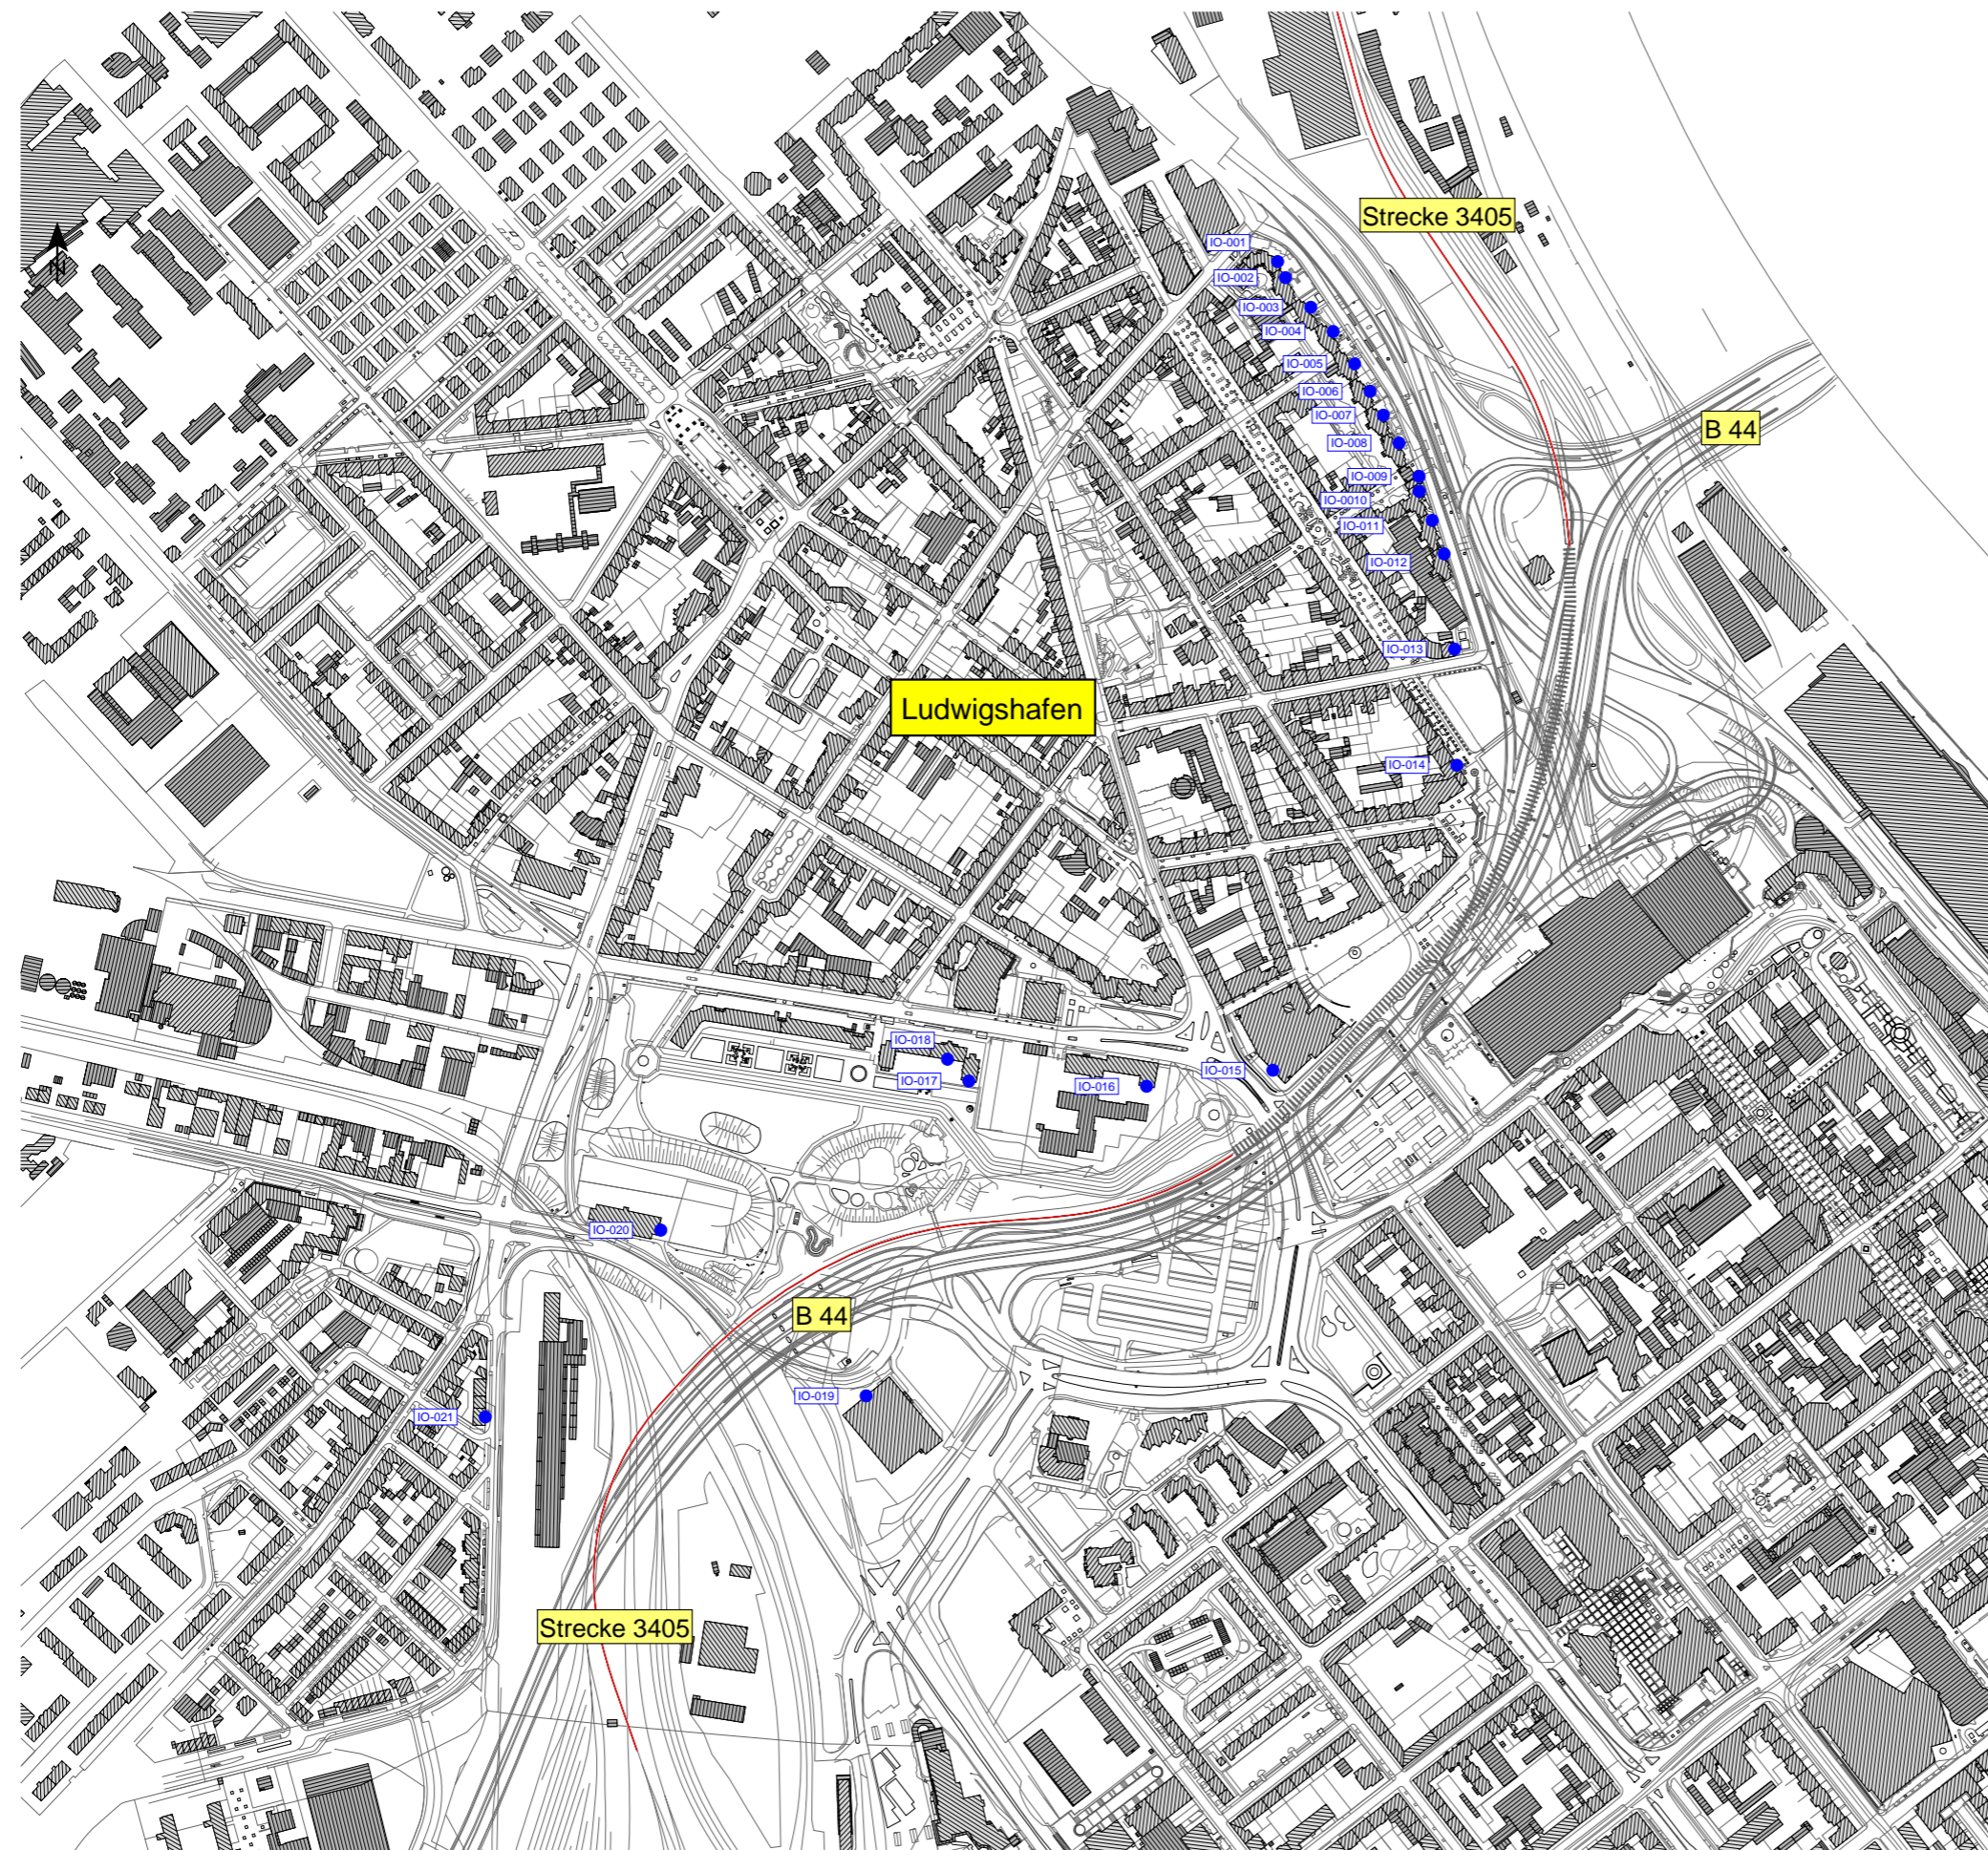

Planungsgrundlage:
digitale Grundkarte der Stadt Ludwigshafen

Augsburg, im November 2014

Im Auftrag der DB ProjektBau GmbH
RB West, Standort Karlsruhe

MÖHLER+PARTNER
INGENIEURE AG

Eberlestraße 27
86157 Augsburg

T +49 821 455 497 - 0
F +49 821 455 497 - 29

info@mopa.de
www.mopa.de

Maßstab ca. 1:6000

