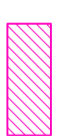

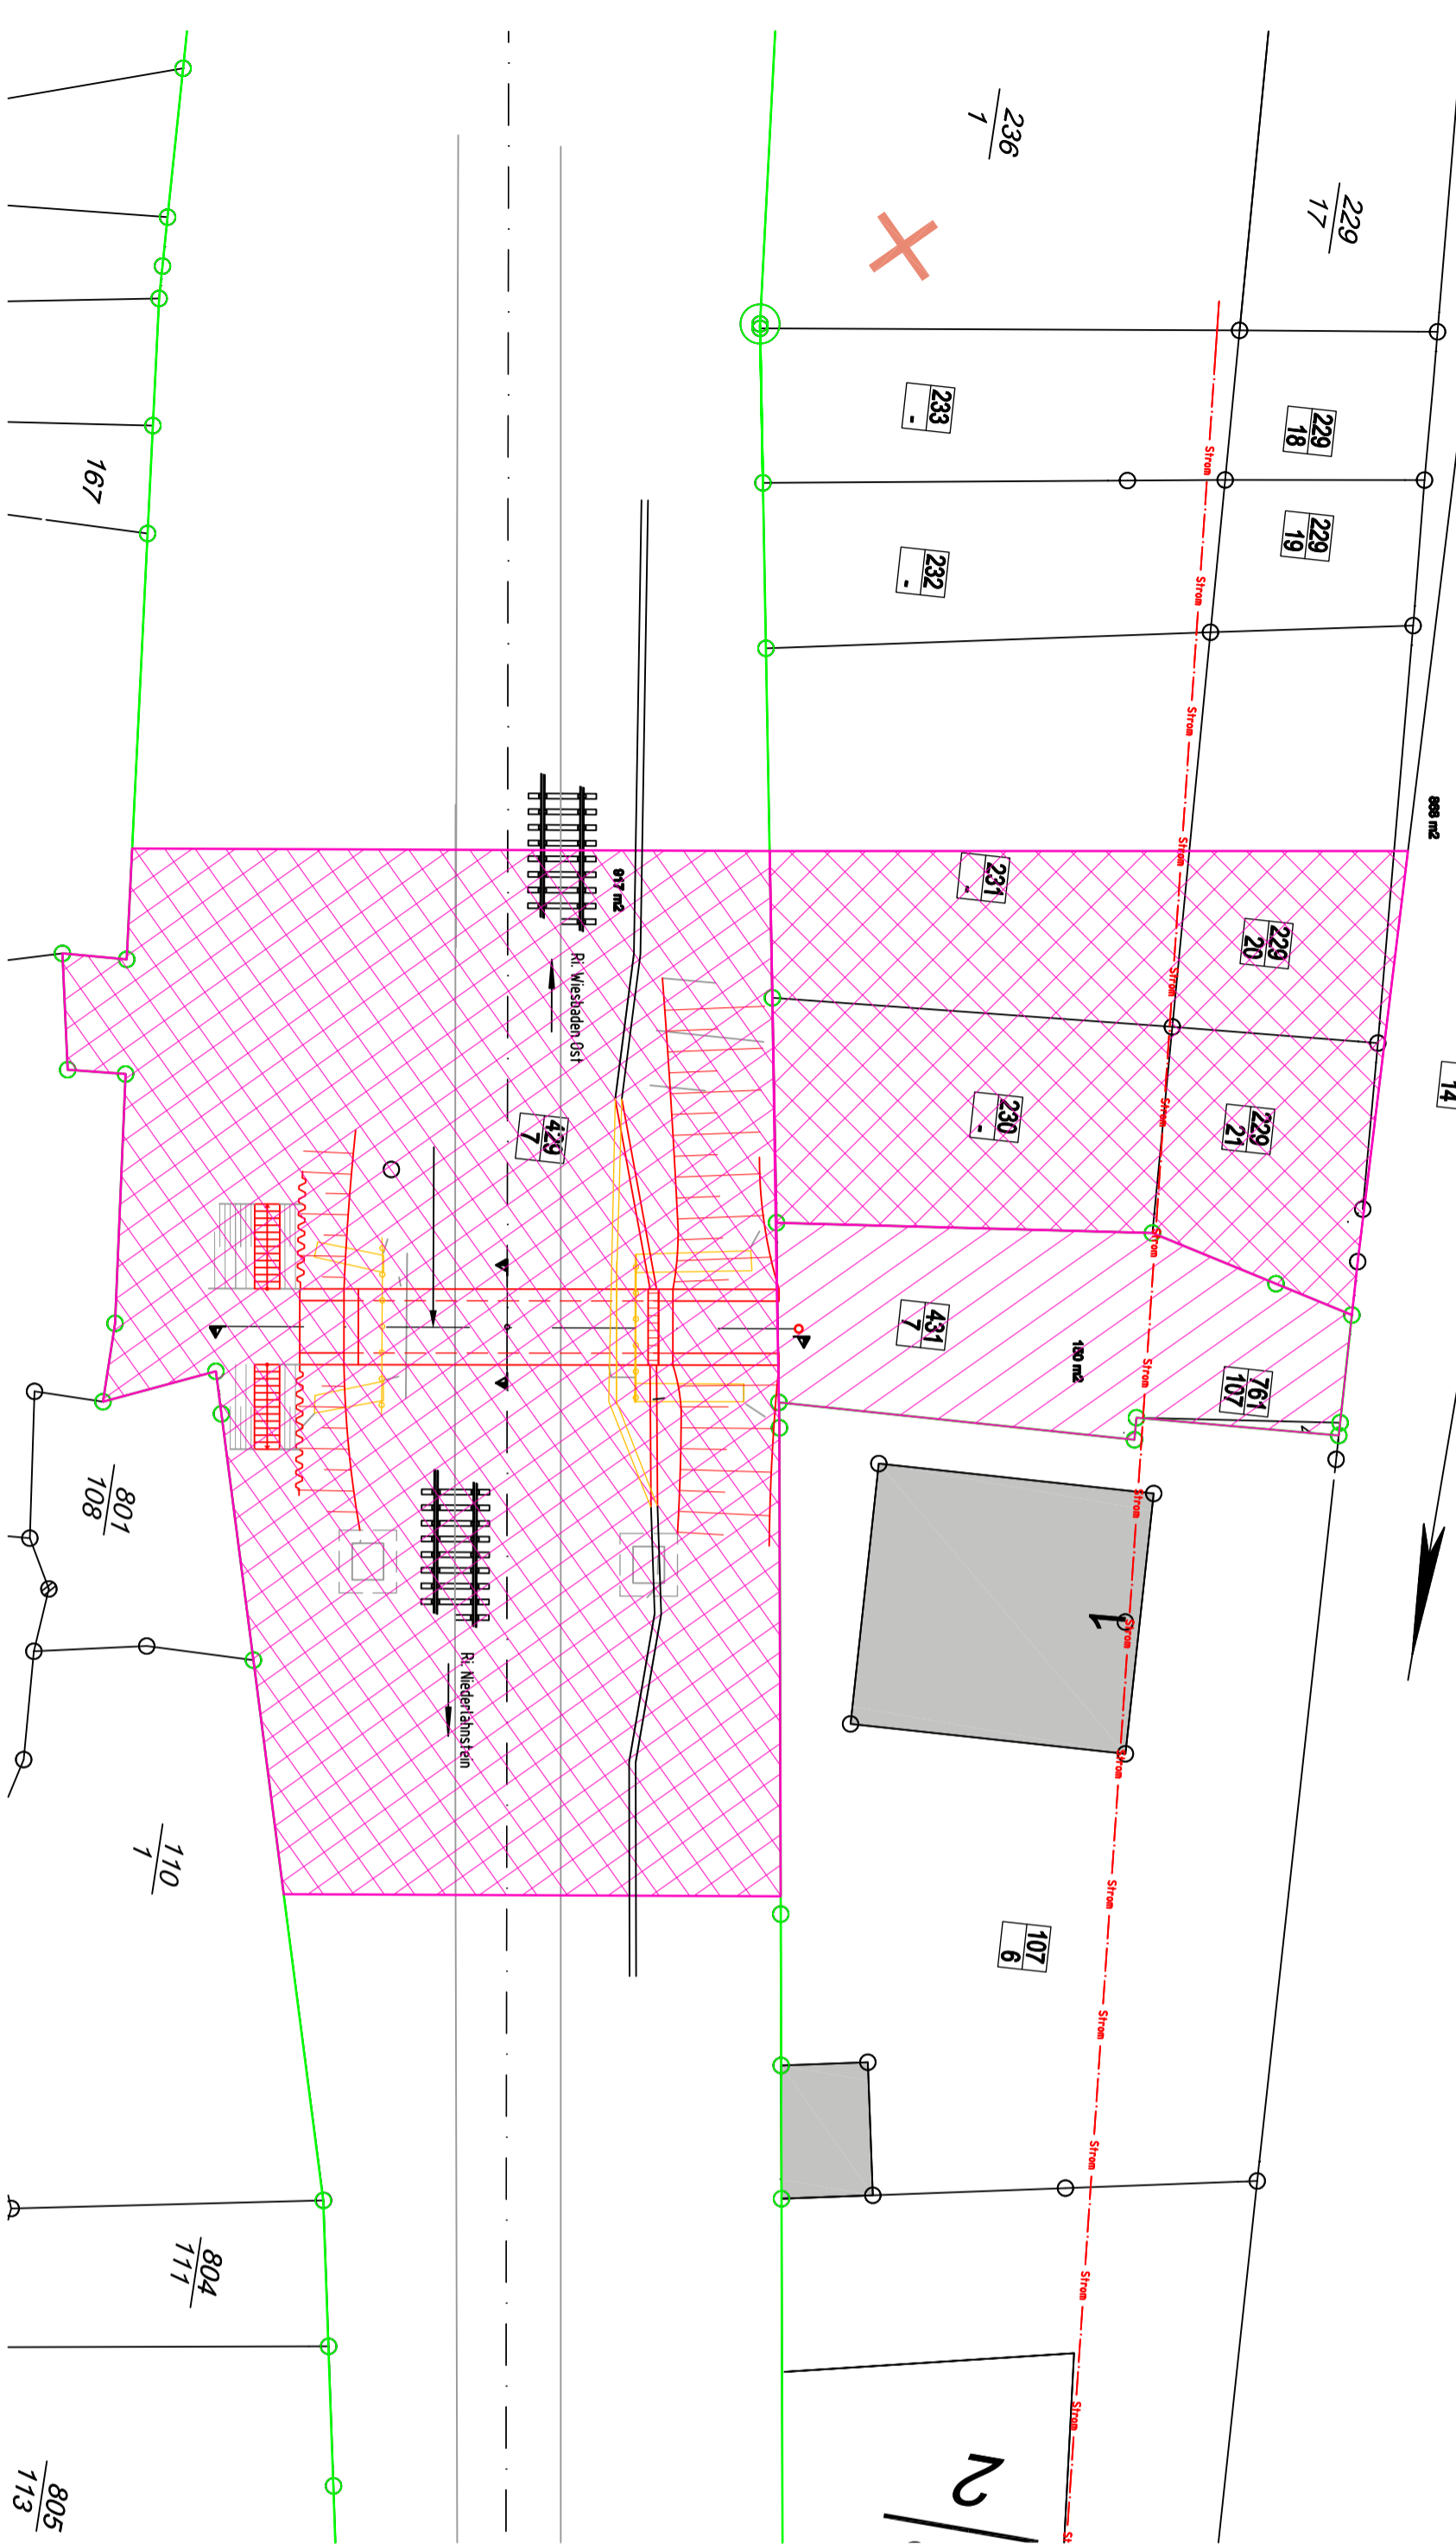


Bundeswasserstrasse "Rhein"

Bundesstraße B42

- Legende:**
-  Baustellenzufahrt
 -  Baustelleneinrichtungsfläche



Unterlage nur zur Information

Prüfaufdaten (Genehmigungsvermerk des EBA)	
Auftragnehmer: DB ProjektBau GmbH Regionalbereich Mitte Planung Bautechnik I.BT-MI-B(22) Hahnstraße 49 60528 Frankfurt am Main	Planverfasser: DB NETZE Regionalbereich Mitte Anlagenmanagement I.NP-MI-A(G) Pfarrer-Perabo-Platz 4 60326 Frankfurt am Main
Bauherr: DB NETZE	Planung: DB ProjektBau GmbH Regionalbereich Mitte Regionales Projektmanagement I.BV-MI-PI(K) Hahnstr. 52 60528 Frankfurt am Main
Maßstab: 1:250	Baustelleneinrichtungsplan Draufsicht
Projekt: Änderung (Querschnittsreduzierung) der EÜ Kesterf durch Einbau einer Innenschale Wiesbaden Ost - Niederlahnstein	Plan-Nr.: GP_IB_BE Planart: Genehmigungsplanung Planzeichen: Blattgr.: 594x297 mm Einwirkungen (Lastmodelle): LM 71, SW/2 mit $\alpha = 1,21$ Höhen- und Koordinatensystem DHHN 92 DB-Ref
Strecke: 3507	Brückennummer 102.074
Kilometer 102,074	Kennzahl 34,4100