














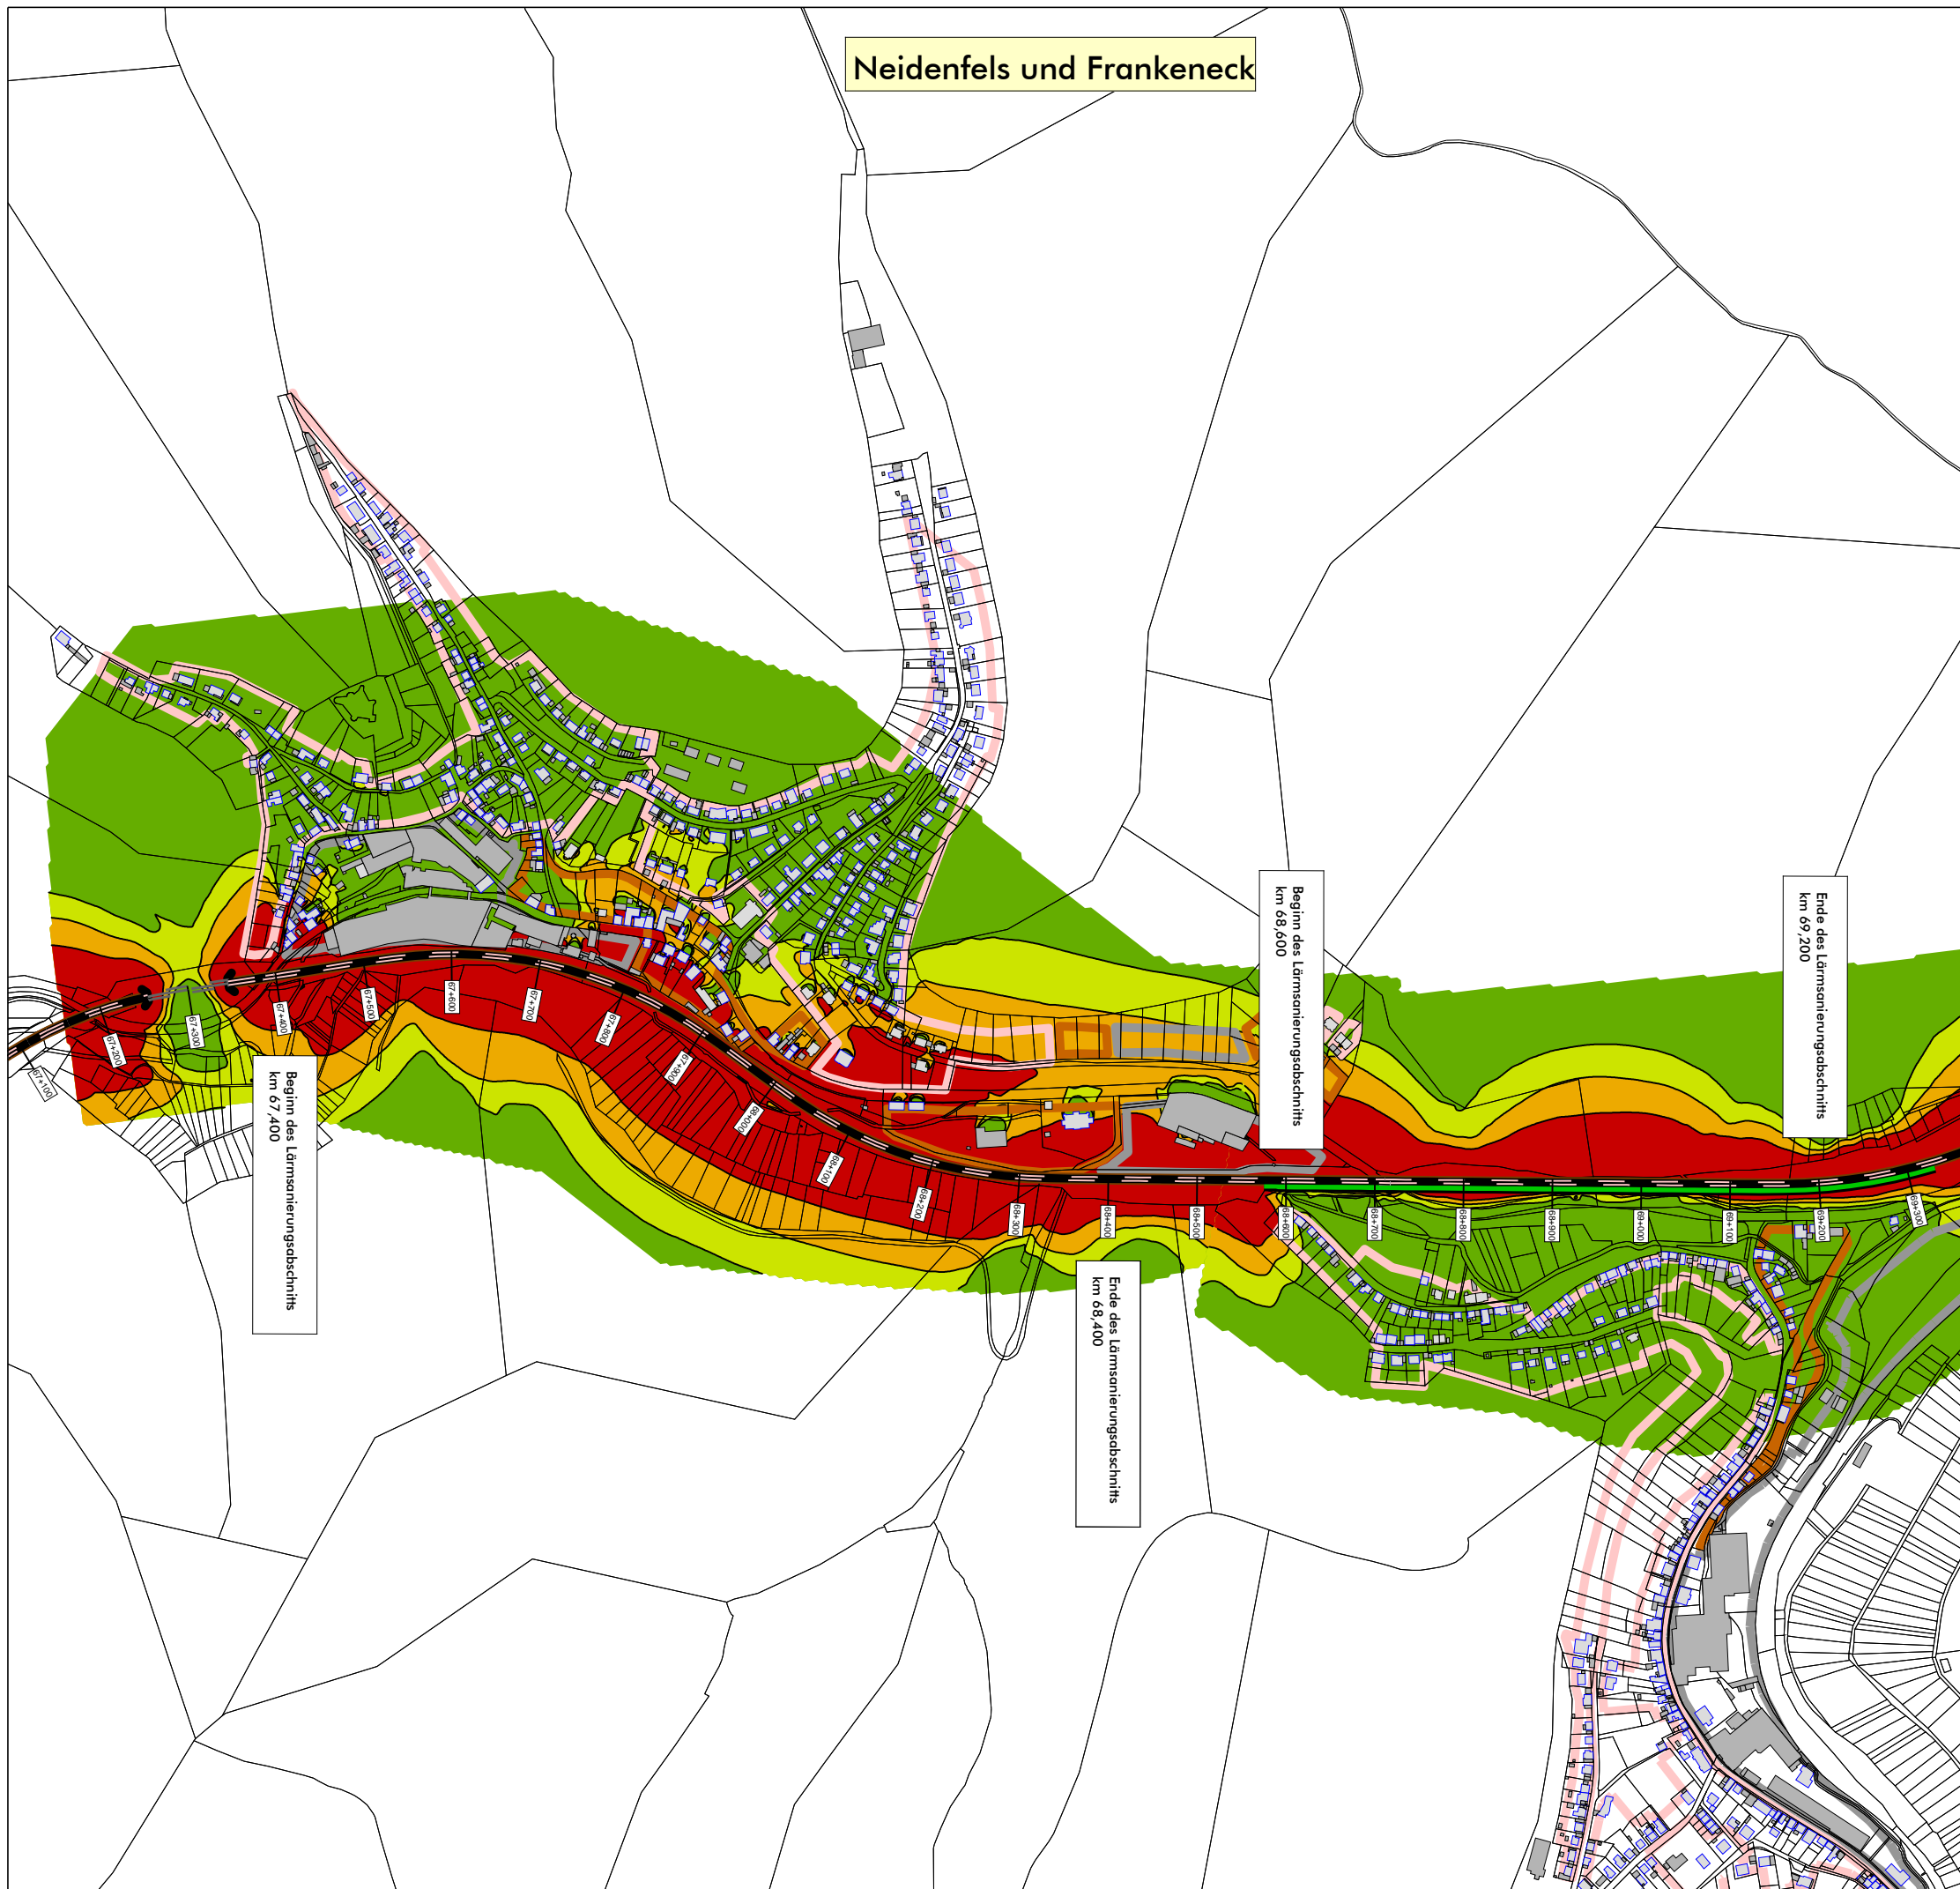
Neidenfels und Frankeneck

Legende


-  Hauptgebäude
-  Nebengebäude
-  Gewerbegebiete
-  Mischgebiete
-  Allgemeine Wohngebiete
-  Schienenachse
-  Emissionslinie
-  Brücke
-  Grundlinie
-  geplante Lärmschutzwand

Beurteilungspegel 6,0 m ü.G. in dB(A)



-  ≤ 60,0 IGW W
-  60,0 < ≤ 62,0 IGW M
-  62,0 < ≤ 65,0 IGW G
-  65,0 <

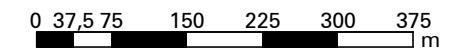

Maßstab i.O. 1:7500



Üb000_02

Auftraggeber	DB Netz AG									
Projekt	DB Strecke 3280 Homburg (Saar) - Ludwigshafen 07141 - Abschnitt Neidenfels und Frankeneck	Projekt-Nr. 31036-7								
Plan-Nr.	1.2 Übersichtsplan	Plangröße 420 x 297								
<table border="1"> <tr> <th>Name</th> <th>Datum</th> </tr> <tr> <td>bearb. MR</td> <td>07.12.2015</td> </tr> <tr> <td>gez. TV</td> <td>07.12.2015</td> </tr> <tr> <td>gepr. FG</td> <td>07.12.2015</td> </tr> </table>	Name	Datum	bearb. MR	07.12.2015	gez. TV	07.12.2015	gepr. FG	07.12.2015	<p>MODUS CONSULT Dr.-Ing. Frank Gericke - Karlsruhe Pforzheimer Straße 15b, 76227 Karlsruhe Tel. 0721/94006-0 Fax 0721/94006-11</p> 	
Name	Datum									
bearb. MR	07.12.2015									
gez. TV	07.12.2015									
gepr. FG	07.12.2015									