Draufsicht

Berührungsschutz nach Regelzeichnung "3 Ebs 02.05.19, Variante b)"

M 1:100

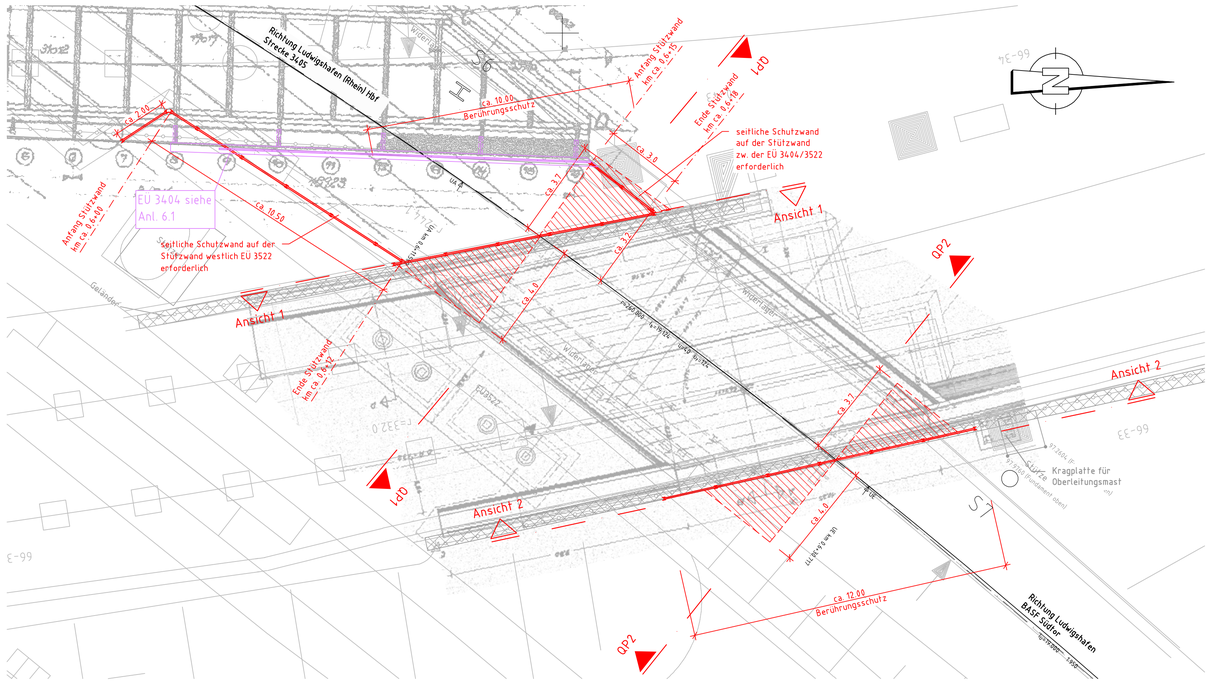

QP 1 - 0,6+16.600

M 1:100

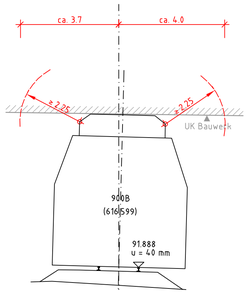

QP 2 - 0,6+28.400

M 1:100

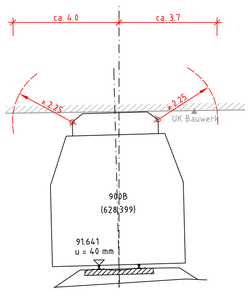

LEGENDE

- Bestand / Vermessung
- Neuplanung
- Bereich erforderlicher Berührungsschutz
- Rückbau
- Verkehrsanlagenplanung / OLA-Planung
- Neuplanung Erdung Berührungsschutz
- Berührungsschutzmaßnahme nachrichtlich dargestellt
- Warnzeichen B 3.6 "Achtung, Gefahr durch elektrischen Schlag" mit Zusatzzeichen "Hochspannung Lebensgefahr"

(Genehmigungsvermerk des EBA)

Prüflaufdaten

Unterlage für eine Entscheidung nach § 18 AEG

Auftragnehmer:

Planverfasser:

DB Mobility Networks Logistics

DB International GmbH

DB International GmbH
Region Deutschland Südwest 76135 Karlsruhe
Tel.: 0721/93196-0

Karlsruhe,
Ort, Datum, Unterschrift

Anlage 6.2		Blatt 1/2
Auftrag-Nr.:	D-KA001799P	
	Datum	Name
gez:	18/14	OPL
bearb:	18/14	BPL
gepr:	18/14	DAT

Bauherr:

DB NETZE

DB Netz AG
Produktionsdurchführung Karlsruhe
Mittelbruchstraße 4
76137 Karlsruhe

Planung:

DB NETZE

DB ProjektBau GmbH
Regionalbereich Südwest
Regionales Projektmanagement I.BV-SW-P(42)
Schwarzwaldstraße 82
76137 Karlsruhe

Plan-Nr.: BW_G_20_752

Planart: Planfeststellung

Planzeichen: Ib

Blattgr.: 297 x 970

Maßstab: 1:100

EÜ 3522
km 66,7+65 (Strecke 3522)
Draufsicht

Einwirkungen (Lastmodelle):

Höhen- und Koordinatensystem
G.K. BASF

Projekt: Elektrifizierung BASF Südanbindung - DB Netz-Abschnitt

Strecke: Strecke 3405 von km 0,502 - km 2,346

Strecke		Kilometer		Kennzahl	Brückennummer	Barcode
3522	x	66,765	x	1641	Kbw 5	