


# Grunderwerbsplan 2 M 1:1.000

## Strecke 3280: Homburg (Saar) Hbf. - Ludwigshafen (Rhein) Hbf. Lärmschutzwände in der Ortsdurchfahrt Weidenthal

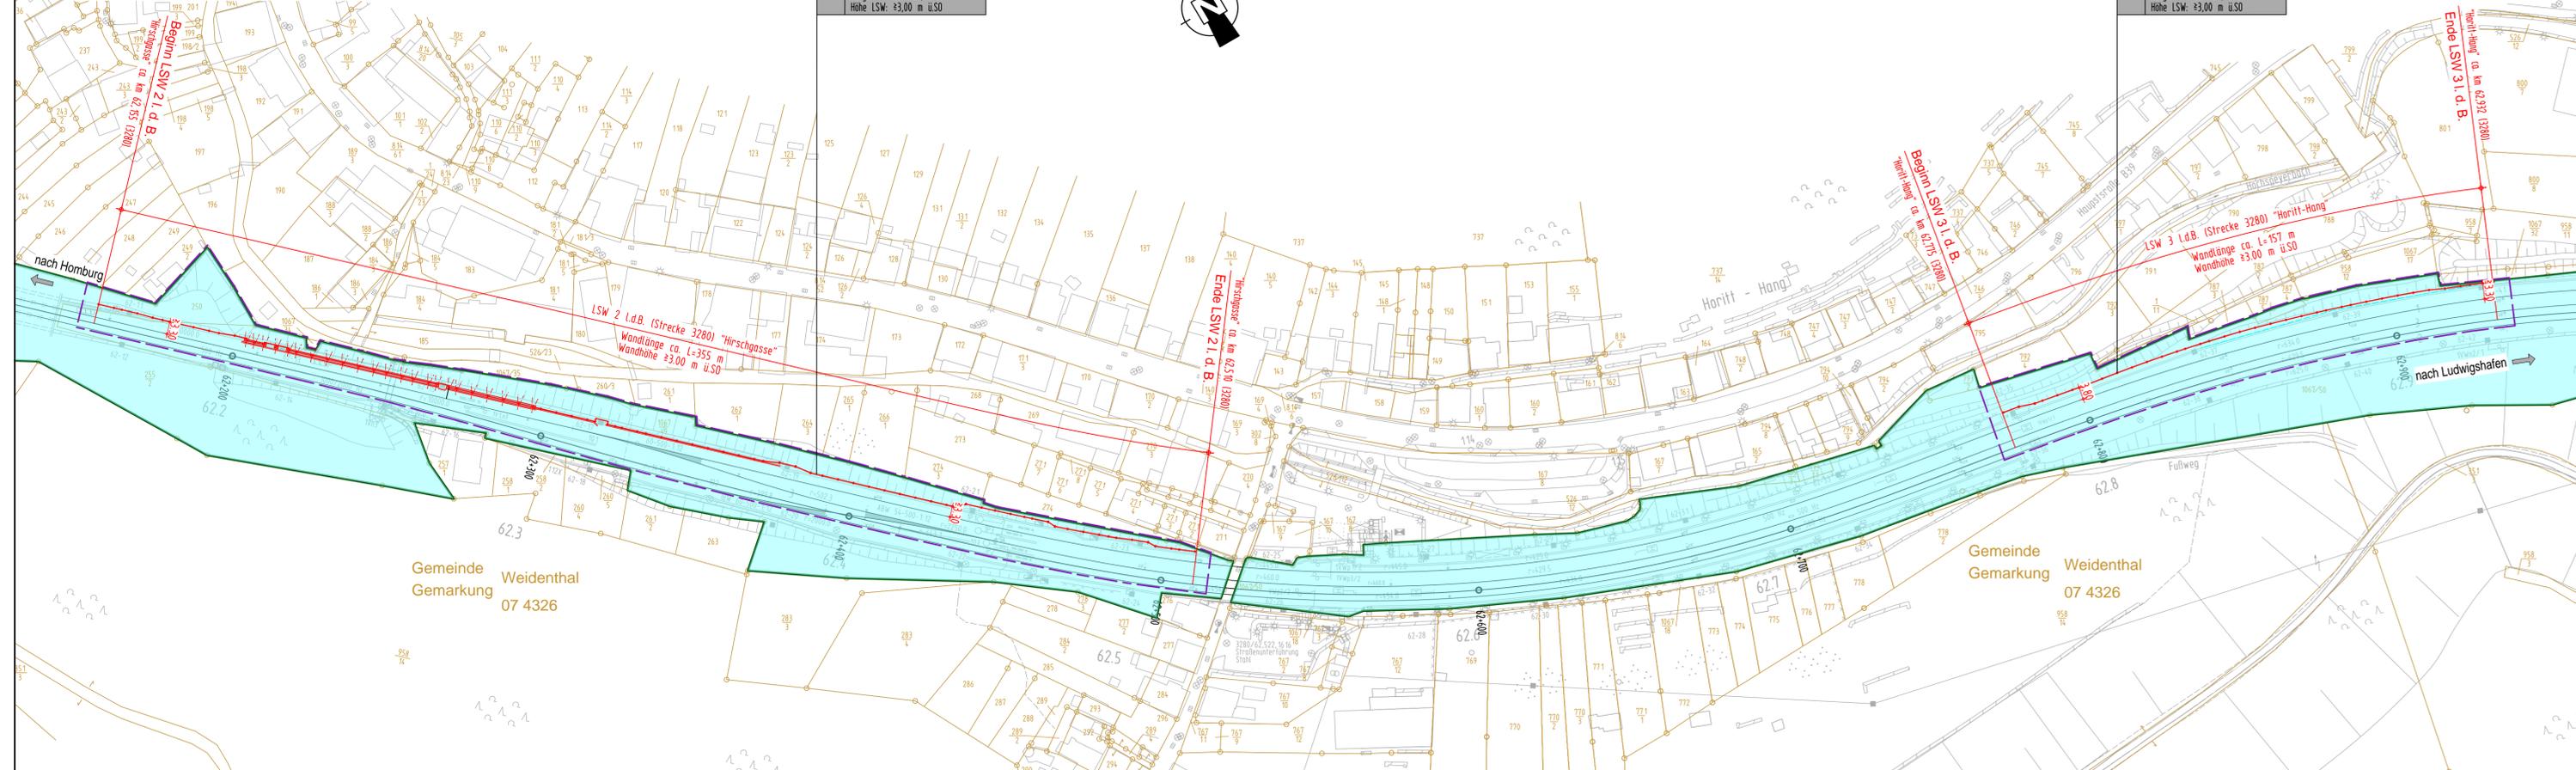

1.2 Neubau LSW 2 i.d.B. (Weidenthal)  
km 62,155 bis 62,932 (3280)  
Länge: ca. 355,00 m  
Höhe LSW: ±3,00 m üSO


1.3 Neubau LSW 3 i.d.B. (Weidenthal)  
km 62,775 bis 62,932 (3280)  
Länge: ca. 157,00 m  
Höhe LSW: ±3,00 m üSO

Gemeinde Weidenthal  
Gemarkung 07 4326

Gemeinde Weidenthal  
Gemarkung 07 4326

# Grunderwerbsplan 2 M 1:1.000

## Strecke 3280: Homburg (Saar) Hbf. - Ludwigshafen (Rhein) Hbf. Lärmschutzwände in der Ortsdurchfahrt Weidenthal Baustelleneinrichtungsfläche i. d. B km 63,570 bis km 63,670

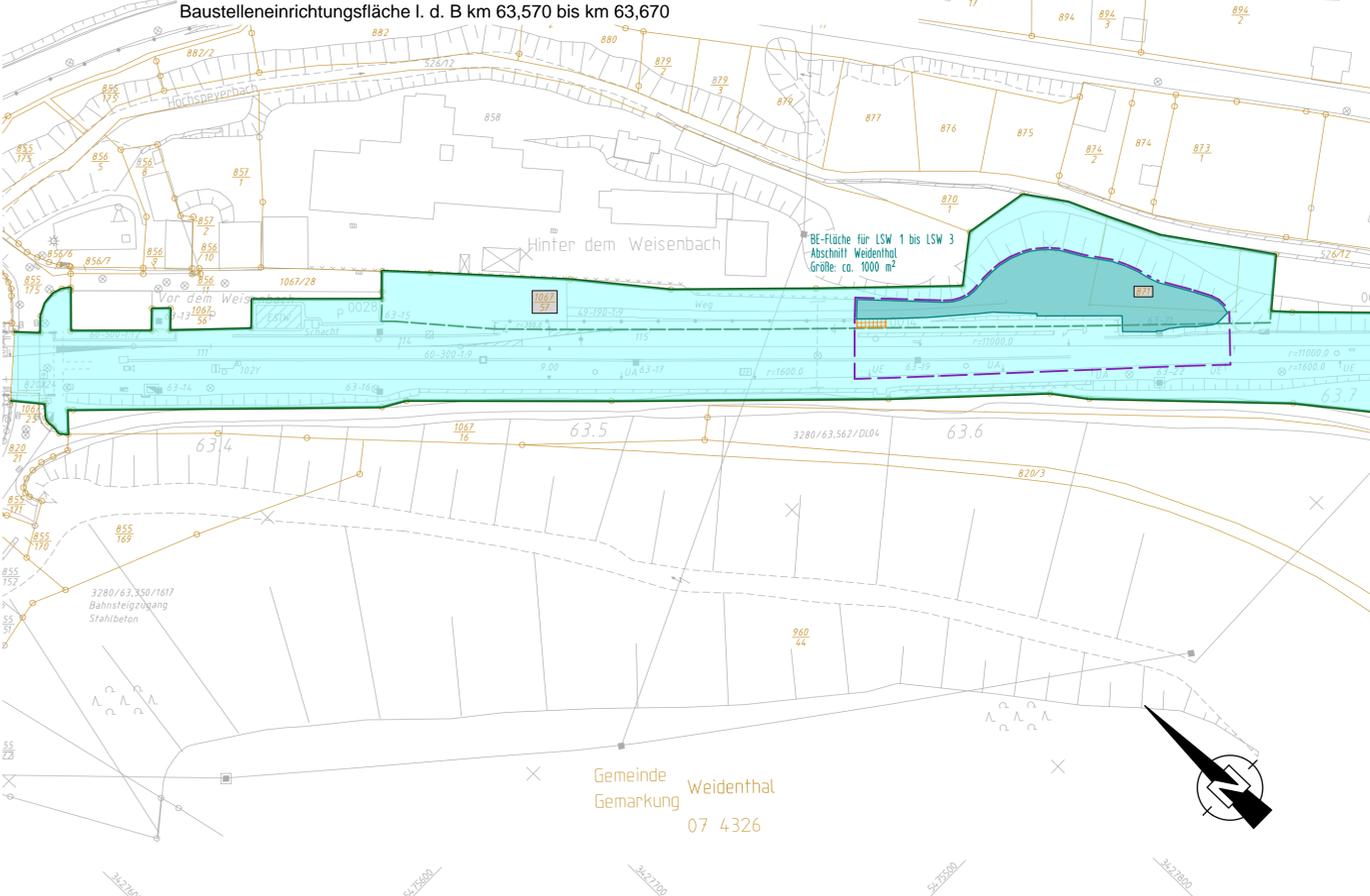

1.1 Neubau LSW 1 i.d.B. (Weidenthal)  
km 61,474 bis 61,667 (3280)  
Länge: ca. 193,00 m  
Höhe: ±2,00 m üSO

1	436/2
0	14 m²

- 1) (i.d. Nr. des Grunderwerbsverzeichnisses) Flurstücknummer
- 2) zu erwerbende Flächen
- 3) dauerhaft zu beschränkende Fläche: Bau von Lärmschutzwänden, Wegerecht
- 3) dinglich belastete Fläche: Ersatzpflanzungen
- 4) vorübergehend in Anspruch zu nehmende Fläche: Fläche für Baustelleneinrichtung und Lagerung
- 4) vorübergehend in Anspruch zu nehmende Fläche: übrige Flächen (außer Baustelleneinrichtung)
- 4) Eingleisstelle
- Fläche der DB Netz AG


Gemeinde Weidenthal  
Gemarkung 07 4326

- Planungsgrundlagen:
- Vermessung, GEO-METRIK Ingenieurgesellschaft mbH, 07743 Jena von 03/2015
  - Trassierung Buch 3280, Stand 15.01.2015
  - lvt-Pläne 3280CM bis 3280DC, Stand ab 01/2011
  - lvmg-Pläne 3280-1061 bis 3280-1071, Stand ab 03/1996 (Status: gesperrt)
  - Streckengeschwindigkeit für die Planung Lärmschutzwand  $v_{max} \leq 160$  km/h

- Bahnlinie 3280: Homburg (Saar) Hbf. - Ludwigshafen (Rhein) Hbf.  
Neubau von Lärmschutzwänden  
Lärmsanierung des Bundes Abschnitt Lambrechter Tal
- |                         |                                  |            |
|-------------------------|----------------------------------|------------|
| LSW 1 "Höchsten Wiesen" | L. d. B. km 61,474 bis km 61,667 | Weidenthal |
| LSW 2 "Hirschgasse"     | L. d. B. km 62,155 bis km 62,932 | Weidenthal |
| LSW 3 "Horrit-Hang"     | L. d. B. km 62,775 bis km 62,932 | Weidenthal |
| LSW 5 "Am Katzenstein"  | r. d. B. km 68,575 bis km 69,330 | Frankenack |
| LSW 6 "Brühlwiesen"     | r. d. B. km 69,930 bis km 70,692 | Lambrecht  |
| LSW 7 "Dörrental"       | r. d. B. km 71,557 bis km 71,745 | Lambrecht  |

- Zeichenerklärung:
- Bestand Grundlagplan
  - Bestand Entwurfsvermessung
  - Achse der Lärmschutzwand
  - Bahngrenze
  - Kataster
  - Planfeststellungs-grenze

Bauwerksnummer lt. Bauwerksverzeichnis

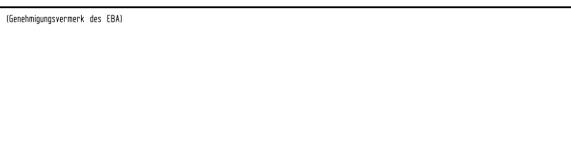

Übersichtsskizze	Weidenthal	Frankenack	Lambrecht
LSW 1	LSW 2	LSW 3	LSW 4
LSW 5	LSW 6	LSW 7	

Index	Ausgangsverfahren: Antragsfassung	Planungsstand
0	04.04.2016	
	Änderung bzw. Ergänzung	

### Genehmigungsplanung: Unterlage für eine Entscheidung nach § 18 AEG

Vorhabenbetreiber:		Planzzeichen Nr.: 4 01 VA GE 002	
DB Netz AG Regionalbereich West Standort Karlsruhe LMG-W-N Schwarzwaldstraße 82 76137 Karlsruhe		Projekt-Nr.: 6.01619094.07.342 / EB4TER	
Datum: 04.04.2016		Datum: 04.04.2016	
Vertreter des Vorhabenbetreibers:		Vertreter des Planverfassers:	
LINDSCHULTE Ingenieurgesellschaft mbH Amger 81 99084 Erfurt Tel.: 0361 555999-0 Fax: 0361 555999-20 04.04.2016		LINDSCHULTE Ingenieurgesellschaft mbH Amger 81 99084 Erfurt Tel.: 0361 555999-0 Fax: 0361 555999-20 04.04.2016	
Datum: _____		Datum: _____	
Unterschrift: _____		Unterschrift: _____	
Höhensystem: DB-REF		Koordinatensystem: DB-REF	
Ursprungsplan: 3280CM - 3280DC		Blattgröße: 297x1540 mm	
Datum: _____		Maststab: 1:1.000	
Unterschrift: _____		Datum: _____	

Vorhaben:  
Lärmsanierung an Schienenwegen des Bundes  
Strecke 3280 Homburg (Saar) Hbf. - Ludwigshafen (Rhein) Hbf.  
Lärmschutzwände Abschnitt Lambrechter Tal  
Planfeststellungsabschnitt: km 61,470 bis km 71,750

Planart:  
Grunderwerbsplan  
Planinhalt:  
Abschnitt Weidenthal  
Strecke 3280: km 62,155 bis km 63,670