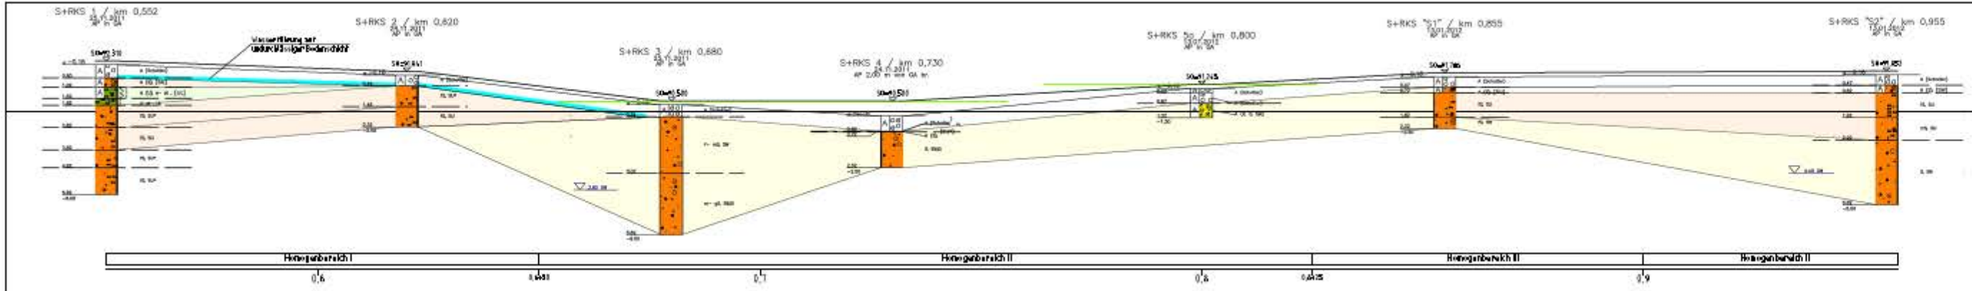

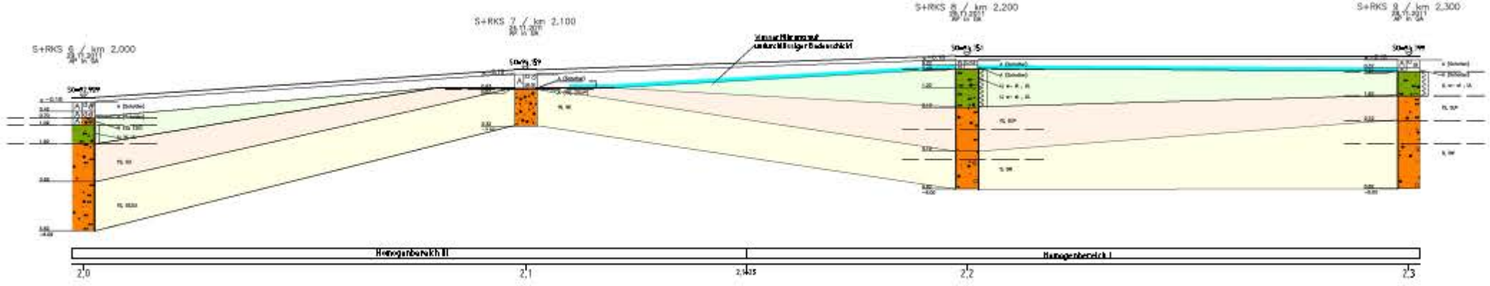

Unterlage für eine Entscheidung nach § 18 AEG

Längsschnitt Baugrundprofile mit Darstellung best. Entwässerungsfunktion
Strecke 3415: km 0,5+57,00 – km 2,3+00,00

Elektrifizierung BASF Südanbindung – DB Netz-Abschnitt
Ludwigshafen (Rhein) – BASF Süd

Strecke	Kilometer	Planstand
3415	0,1+00 – 2,3+21	