Stadt Mayen, Erschließung der Straße "Bachstraße"
Regelquerschnitt 2, BK 1,0
Station 0+140.000
Maßstab 1:25

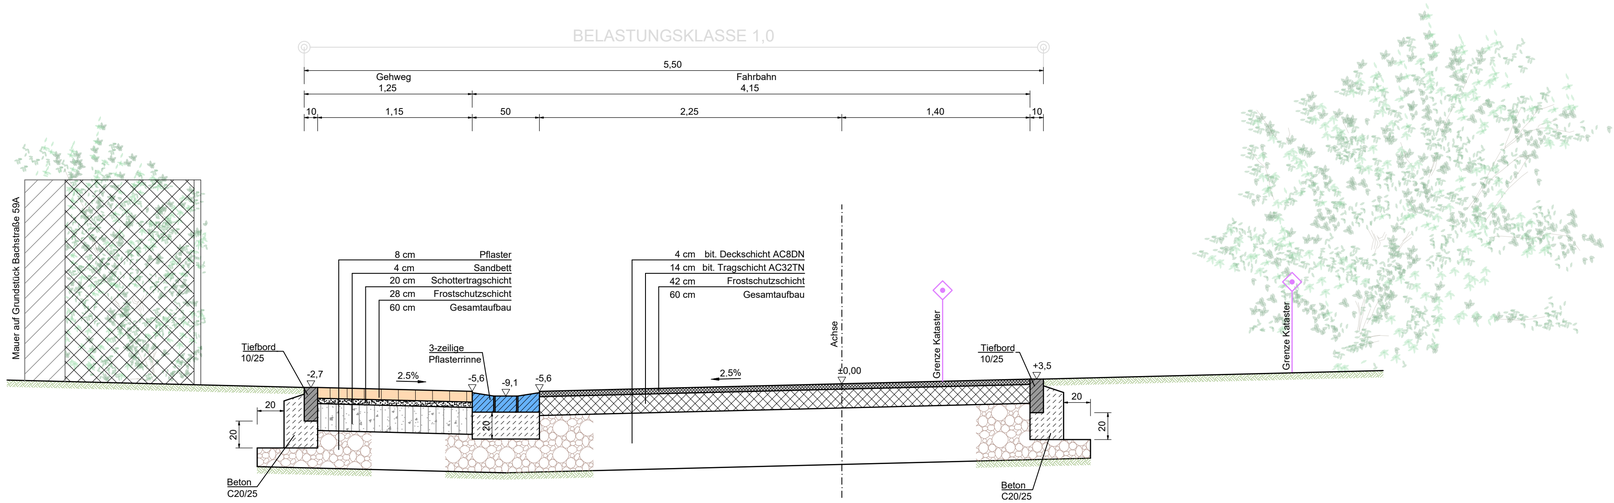

Aufsteller:
IBS - Ingenieure GbR
Polcher Straße 4-6 56727 Mayen
Tel. 02651 / 70576-0 Fax 02651 / 70576-29
info@ibs-ingenieure.com www.ibs-ingenieure.com

Auftraggeber:
STADTVERWALTUNG MAYEN
FACHBEREICH 3
Rathaus Rosengasse
56727 Mayen

Bearbeitung u. Planstand:
Projektleitung: M. Brück
Konstruktion: A. Jacob

X	Vorentwurf		Entwurf		Ausführung

Bearbeiter: Mayen, den

Auftraggeber: Mayen, den

Projekt:
Stadt Mayen
Erschließung Bachstraße

Gewerk:
Straßenbau

Planbezeichnung:
Regelquerschnitt 2
Station 0+140.000

VORENTWURF

Projekt Nr.:	Plan Nr.:	Maßstab:	Datum:
18-036	4.0	1:25	06.02.2020