


Stadt Mayen, Erschließung der Straße "Bachstraße"

Regelquerschnitt 3, BK 1,0

Station 0+250.000

Maßstab 1:25

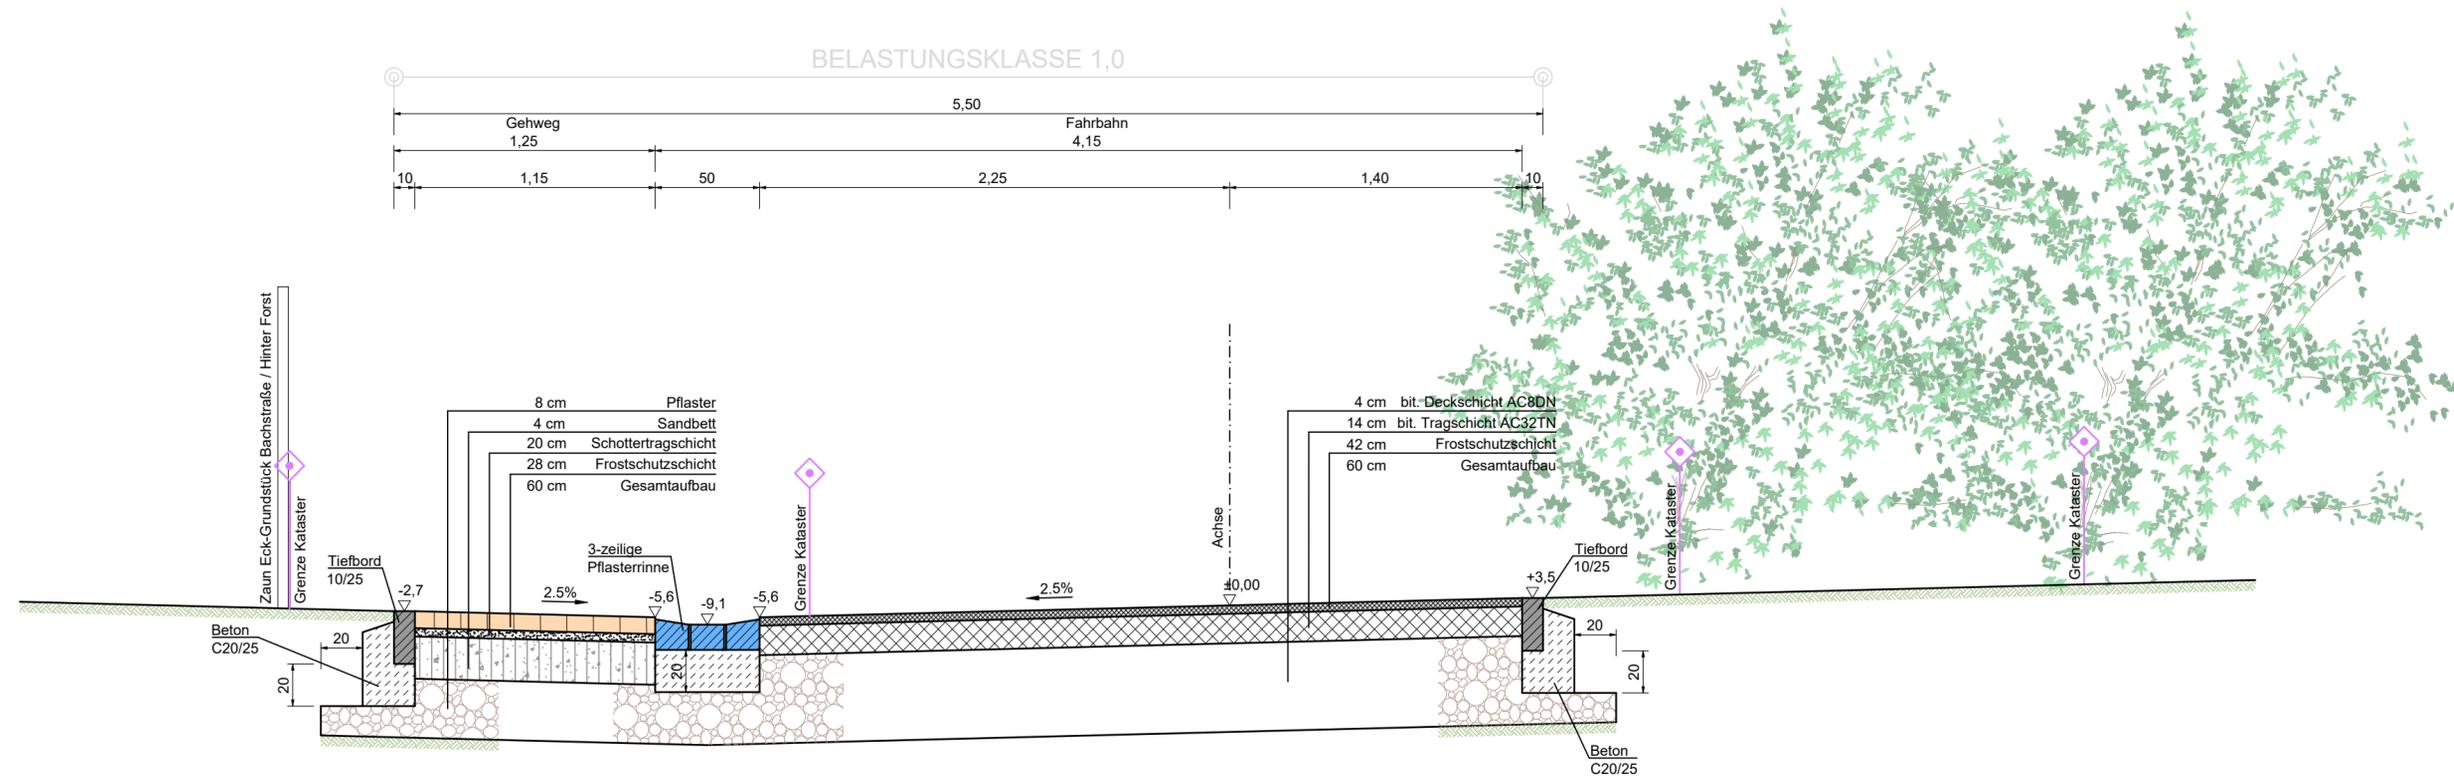

Aufsteller:
IBS - Ingenieure GbR
 Polcher Straße 4-6 56727 Mayen
 Tel. 02651 / 70576-0 Fax 02651 / 70576-29
 info@ibs-ingenieure.com www.ibs-ingenieure.com

Auftraggeber:
STADTVERWALTUNG MAYEN
 FACHBEREICH 3
 Rathaus Rosengasse
 56727 Mayen

Bearbeitung u. Planstand:
 Projektleitung: M. Brück
 Konstruktion: A. Jacob

X Vorentwurf Entwurf Ausführung

Bearbeiter: Mayen, den
 Auftraggeber: Mayen, den

Projekt:
Stadt Mayen
 Erschließung Bachstraße

Gewerk:
Straßenbau

Planzeichnung:
Regelquerschnitt 3

Station 0+250.000

Projekt Nr.:	Plan Nr.:	Maßstab:	Datum:
18-036	5.0	1:25	06.02.2020

VORENTWURF