


Stadt Mayen, Erschließung der Straße "Hinter Forst"

Regelquerschnitt 1, BK 1,0

Station 0+160.000

Maßstab 1:25

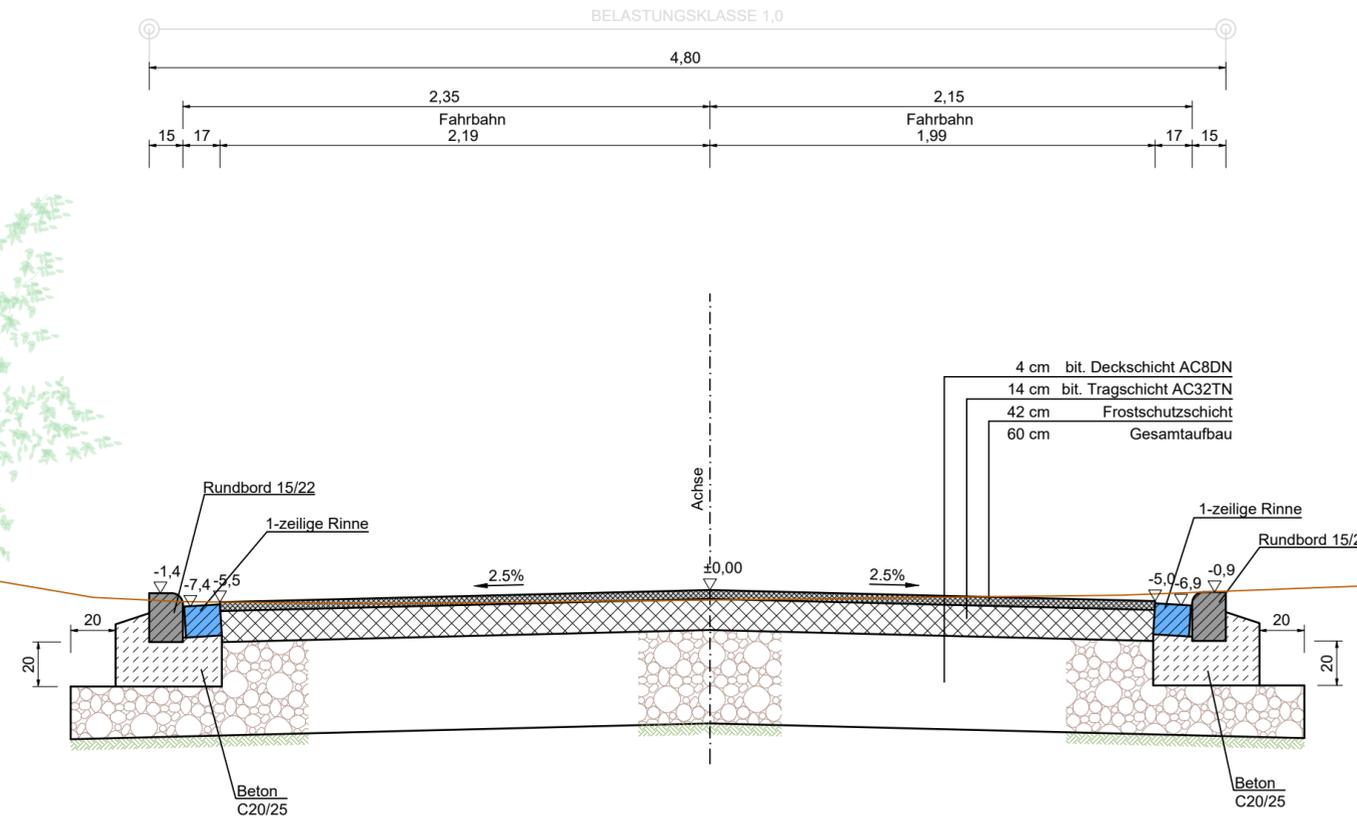

Aufsteller: IBS - Ingenieure GbR Polcher Straße 4-6 56727 Mayen Tel. 02651 / 70576-0 Fax 02651 / 70576-29 info@ibs-ingenieure.com www.ibs-ingenieure.com		Projekt: Stadt Mayen Erschließung Hinter Forst	
Auftraggeber: STADTVERWALTUNG MAYEN FACHBEREICH 3 Rathaus Rosengasse 56727 Mayen		Gewerk: Straßenbau	
Bearbeitung u. Planstand: Projektleitung: M. Brück Konstruktion: A. Jacob		Planzeichnung: Regelquerschnitt 1 Station 0+160.000	
X	Vorentwurf	Entwurf	Ausführung
Bearbeiter: Mayen, den		Auftraggeber: Mayen, den	
Projekt Nr.:	Plan Nr.:	Maßstab:	Datum:
18-036	8.0	1:25	06.02.2020