


Zeichenerklärung

- BD2 Strauchhecke
- BF1 Baumreihe
- BF2 Baumgruppe
- BJ0 Siedlungsgehölz
- GF1 Vegetationsarme Kies und Schotterfläche
- HM4a Trittrasen
- HK1 Streuobstgarten
- HU1 Sport- u. Erholungsanlage m. hohem Versiegelungsgrad
- HU2 Sport- u. Erholungsanlage m. geringem Versiegelungsgrad
- HV4 öffentlicher Platz
- VB0 Wirtschaftsweg

Biotopkartierung

Stadt:	Weißenthurm	Verbandsgemeinde: Weißenthurm
Gemarkung:	Weißenthurm	Flur: 10
Maßstab:	1:500	

Übersichtsplan: Auszug aus der TK 25, Maßstab 1:15.000

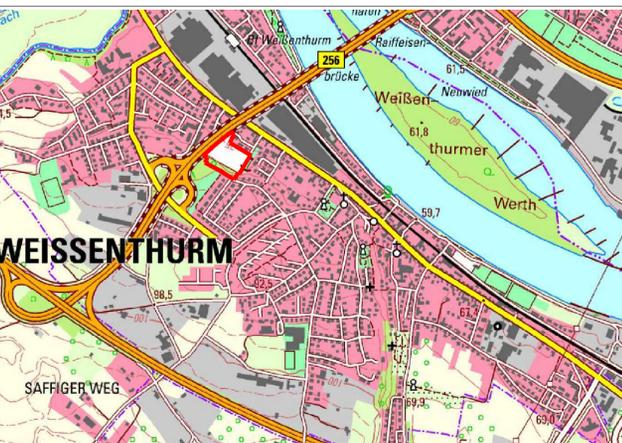

Biotopkartierung	Aug. 2017	AH
Änderung	Datum	Name

FASSBENDER WEBER INGENIEURE PartGmbH
 Dipl.-Ing. (FH) M. Faßbender Dipl.-Ing. A. Weber

Brohlstraße 10 Tel.: 02633/4562-0 E-Mail: info@fassbender-weber-ingenieure.de
 56656 Brohl-Lützing Fax: 02633/457277 Internet: www.fassbender-weber-ingenieure.de

T:_Projekt\2589_Weißenthurm_In der Rheimell_BP\pfl2589_Biotopkartierung.dwg 0,25 qm

DATENGRUNDLAGE:
 Geobasisinformationen des Landesamtes für
 Vermessung und Geobasisinformation RLP,
 UTM (ETRS89) Aktualität der
 Geobasisinformationen: März 2017