


**Biotop-/Nutzungstypen**

- BD5 Baumhecke  
 sg Hasel  
 sc Brombeere  
 sj Holunder  
 sf Hartriegel  
 lb Bergahorn  
 lx Vogelkirsche  
 ta2 geringes Baumholz (BHD 14 bis 38 cm)
- HA0 stk Acker, intensiv genutzt
- KB1 Trockener (frischer) Rudersaum bzw. linienf. Hochstaudenflur
- VB5 Rad-, Fußweg

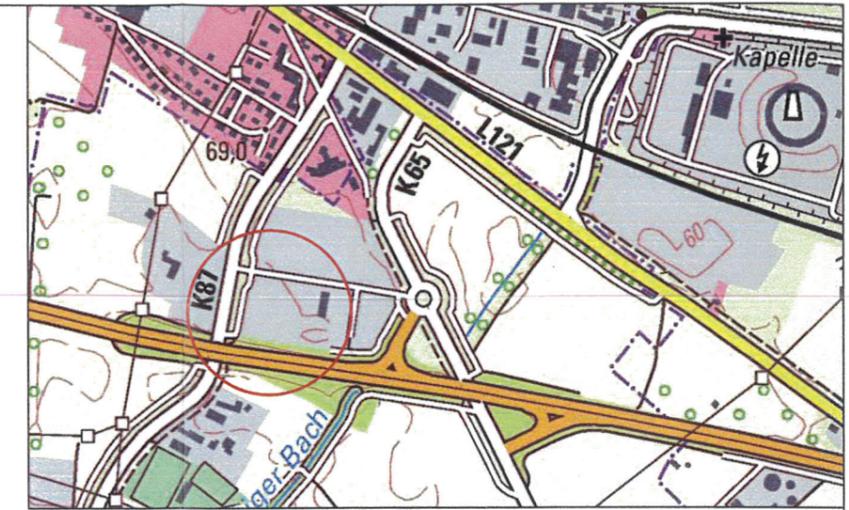

Übersichtsplan: Auszug aus der TK 25, Maßstab 1:25.000

**Bebauungsplan  
 Gewerbegebiet 1. Abschnitt  
 3. Änderung**

Ortsgemeinde:	Kettig	Verbandsgemeinde:	Weißenthurm
Gemarkung:	Kettig	Flur:	16
Maßstab:	1: 500		

**Plan**

- Landschaftspflegerischer Bestandsplan

Hat vorgelegen:

12. Jan. 2017

Kreisverwaltung Mayen-Koblenz

Gehört zu den Verfahren gem. § 3 Abs. 1 und § 4 Abs. 1 BauGB	Feb. 2016	AW
Änderung	Datum	Name

**DR. SPRENGNETTER UND PARTNER GBR**

Dr.-Ing. H. O. Sprengnetter Dipl.-Ing. (FH) M. Faßbender Dipl.-Ing. A. Weber

Brohitalstraße 10 56656 Brohl-Lützing  
 Tel.: 02633/4562-0 Fax: 02633/457277  
 E-Mail: info@sprengnetter-ingenieure.de Internet: www.sprengnetter-ingenieure.de

