

**Biotoptypen / Nutzungsstrukturen**


- Kleingehölze**  
 BB1 Gebüschstreifen, Strauchreihe
- Grünland**  
 EA1 Fettwiese

- Weitere anthropogen bedingte Biotope**  
 HA0 Acker  
 HC0 Rain, Atrassenrand  
 HJ5 Gartenbaubetrieb  
 HJ7 Weihnachtsbaumkultur  
 HJ8 Landwirtschaftliche Sondernutzung  
 HK4 Erwerbsobstanlage

- Siedlungsflächen**  
 SC9 Gewerbefläche

- Verkehrs- und Wirtschaftswege**  
 VA2 Bundes-, Landes-, Kreisstraße  
 VB1 Feld-, Wirtschaftsweg, befestigt  
 VB5 Rad-, Fußweg

- Zusatzmerkmale**  
 me2 Asphalt- und Betonflächen  
 mf1 Bodenbedeckungen aus Kies, Grobsand, Schotter, Schlacke  
 oe1 wiesenartig  
 stk intensiv genutzt  
 stl ungenutzt, brachgefallen  
 uf Freifläche(n), Lichtung(en), Baumücke(n) vorhanden  
 lx Vogelkirsche  
 sf Hartriegel  
 sg Hasel  
 sj Holunder

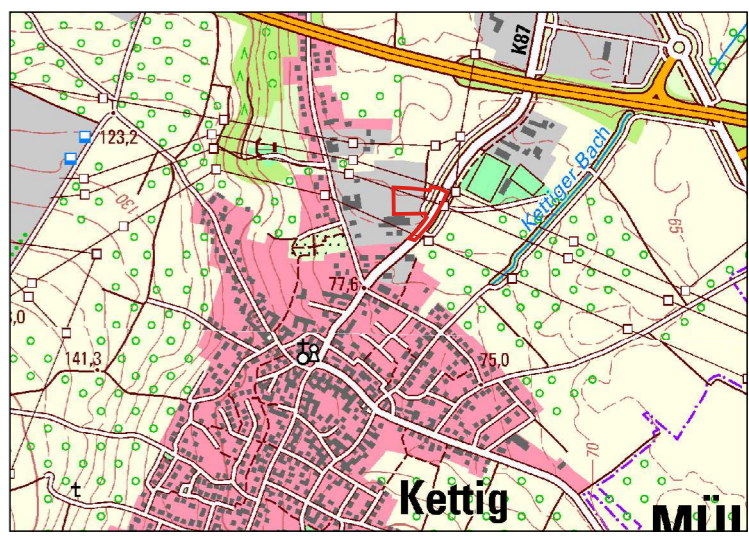

Übersichtsplan: Auszug aus der TK 25, Maßstab 1: 20.000

**vorhabenbezogener Bebauungsplan  
 "Nahversorgungsmarkt am Mittelweg"**

Verbandsgemeinde:	Weißenthurm	Ortsgemeinde:	Kettig
Gemarkung:	Kettig	Flur:	20
Maßstab:	1:1.000	Datum:	Mai 2017

**Landschaftspflegerischer Bestandsplan**

Gehört zu den Verfahren gem. § 3 Abs. 1 und § 4 Abs. 1 BauGB			Mai 2017
Änderung	Datum	Name	