

Satzung

zur

1. Änderung

des Bebauungsplanes

"Platzgestaltung Koblenzer Straße"

der Stadt Mülheim-Kärlich

Verbandsgemeinde Weißenthurm

Inkraftgetreten (§ 10 Abs. 3 BauGB) am 04.06.2019

Satzungsexemplar, Juni 2019

§ 1
Gesetzliche Grundlagen

1. Baugesetzbuch (BauGB) in der Fassung der Bekanntmachung vom 03.11.2017 (BGBl. I S. 3634), in der zur Zeit gültigen Fassung;
2. Verordnung über die bauliche Nutzung der Grundstücke (Baunutzungsverordnung - BauNVO) in der Fassung der Bekanntmachung vom 21.11.2017 (BGBl. I S. 3786), in der zur Zeit gültigen Fassung;
3. Planzeichenverordnung 1990 (PlanzVO 1990) vom 18.12.1990 (BGBl. I S. 58), in der zur Zeit gültigen Fassung;
4. Gesetz über die Umweltverträglichkeitsprüfung (UVPG) vom 24.02.2010 (BGBl. I S. 94), in der zur Zeit gültigen Fassung;
5. Gesetz über Naturschutz und Landschaftspflege - Bundesnaturschutzgesetz - (BNatSchG) vom 29.07.2009 (BGBl. I S. 2542), in der zur Zeit gültigen Fassung;
6. Bundesimmissionsschutzgesetz (BImSchG) vom 17.05.2013 (BGBl. I S. 1274 ff.), in der zur Zeit gültigen Fassung;
7. Bundesfernstraßengesetz (FStrG) in der Fassung der Bekanntmachung vom 28.06.2007 (BGBl. I S. 1206), in der zur Zeit gültigen Fassung;
8. Wasserhaushaltsgesetz (WHG) vom 31.07.2009 (BGBl. I S. 2585) in der zur Zeit gültigen Fassung;
9. Landesbauordnung für Rheinland-Pfalz (LBauO) vom 24.11.1998 (GVBl. S. 365), in der zur Zeit gültigen Fassung;
10. Landeskreislaufwirtschaftsgesetz (LKrWG) vom 22.11.2013 (GVBl. S. 459), in der zur Zeit gültigen Fassung;
11. Landesplanungsgesetz (LPIG) vom 10.04.2003 (GVBl. S. 41), in der zur Zeit gültigen Fassung;
12. Landesnaturschutzgesetz (LNatSchG) vom 06.10.2015 (GVBl. S. 283), in der zur Zeit gültigen Fassung;
13. Denkmalschutzgesetz (DSchG) vom 23.03.1978 (GVBl. S. 159), in der zur Zeit gültigen Fassung;
14. Landesstraßengesetz (LStrG) vom 01.08.1977 (GVBl. S. 273), in der zur Zeit gültigen Fassung;
15. Landeswassergesetz (LWG) vom 14.07.2015 (GVBl. S. 127), in der zur Zeit gültigen Fassung;
16. Gemeindeordnung für Rheinland-Pfalz (GemO) vom 31.01.1994 (GVBl. S. 153), in der zur Zeit gültigen Fassung.

§ 2

Satzungsbeschluss (§ 10 Abs. 1 BauGB)

Aufgrund der in § 1 genannten Ermächtigungsgrundlagen beschließt der Stadtrat Mülheim-Kärlich am **23.05.2019** die **1. Änderung** des Bebauungsplanes

"Platzgestaltung Koblenzer Straße"

als **S a t z u n g**.

§ 3

Grenzen des räumlichen Geltungsbereiches (§ 9 Abs. 7 BauGB)

Das Änderungsgebiet betrifft den gesamten Geltungsbereich des rechtsverbindlichen Bebauungsplanes „Platzgestaltung Koblenzer Straße“. Es werden sämtliche Flurstücke in der Flur 14 der Gemarkung Mülheim betroffen, die im beigefügten Übersichtsplan dick gestrichelt umrandet sind.

§ 4

Inhalt und Umfang

Die zeichnerischen Änderungen ergeben sich aus der Planurkunde zur vorliegenden 1. Änderung des Bebauungsplanes „Platzgestaltung Koblenzer Straße“.

Darüber hinaus ergeben sich Änderungen an den textlichen Festsetzungen. Die textlichen Festsetzungen werden daher im Rahmen der vorliegenden Änderungsplanung neu gefasst.

§ 5

Anlage

Der Bebauungsplanänderung ist eine **Begründung** gemäß § 9 Abs. 8 BauGB beigefügt.

§ 6

Inkrafttreten / Außerkrafttreten

Diese Bebauungsplanänderung tritt mit der Bekanntmachung gemäß § 10 Abs. 3 BauGB in Kraft.

Mit diesem Datum treten die entgegenstehenden bisherigen zeichnerischen und textlichen Festsetzungen der Ursprungsplanung des Bebauungsplanes „Platzgestaltung Koblenzer Straße“ außer Kraft.

Ausfertigung:

Die Bebauungsplanänderung stimmt mit allen ihren Bestandteilen mit dem Willen des Stadtrates überein. Das für die Änderungsplanung vorgeschriebene gesetzliche Verfahren wurde eingehalten. Die Änderungsplanung wird hiermit ausgefertigt.

Sie tritt mit ihrer Bekanntmachung in Kraft.

Mülheim-Kärlich, 24.05.2019



Stadt Mülheim-Kärlich


Uli Klöckner
Stadtbürgermeister

Rechtsverbindlichkeit:

Die Bekanntmachung gem. § 10 Abs. 3 Satz 1 BauGB erfolgte am 04.06.2019 im amtlichen Bekanntmachungsorgan „Blick aktuell“ der Verbandsgemeinde Weisenthurm (Nr. 23/2019).


Verbandsgemeindeverwaltung
Weisenthurm

Tb. 4.1 - Bauleitplanung -

Im Auftrag:


Kathrin Schmidt



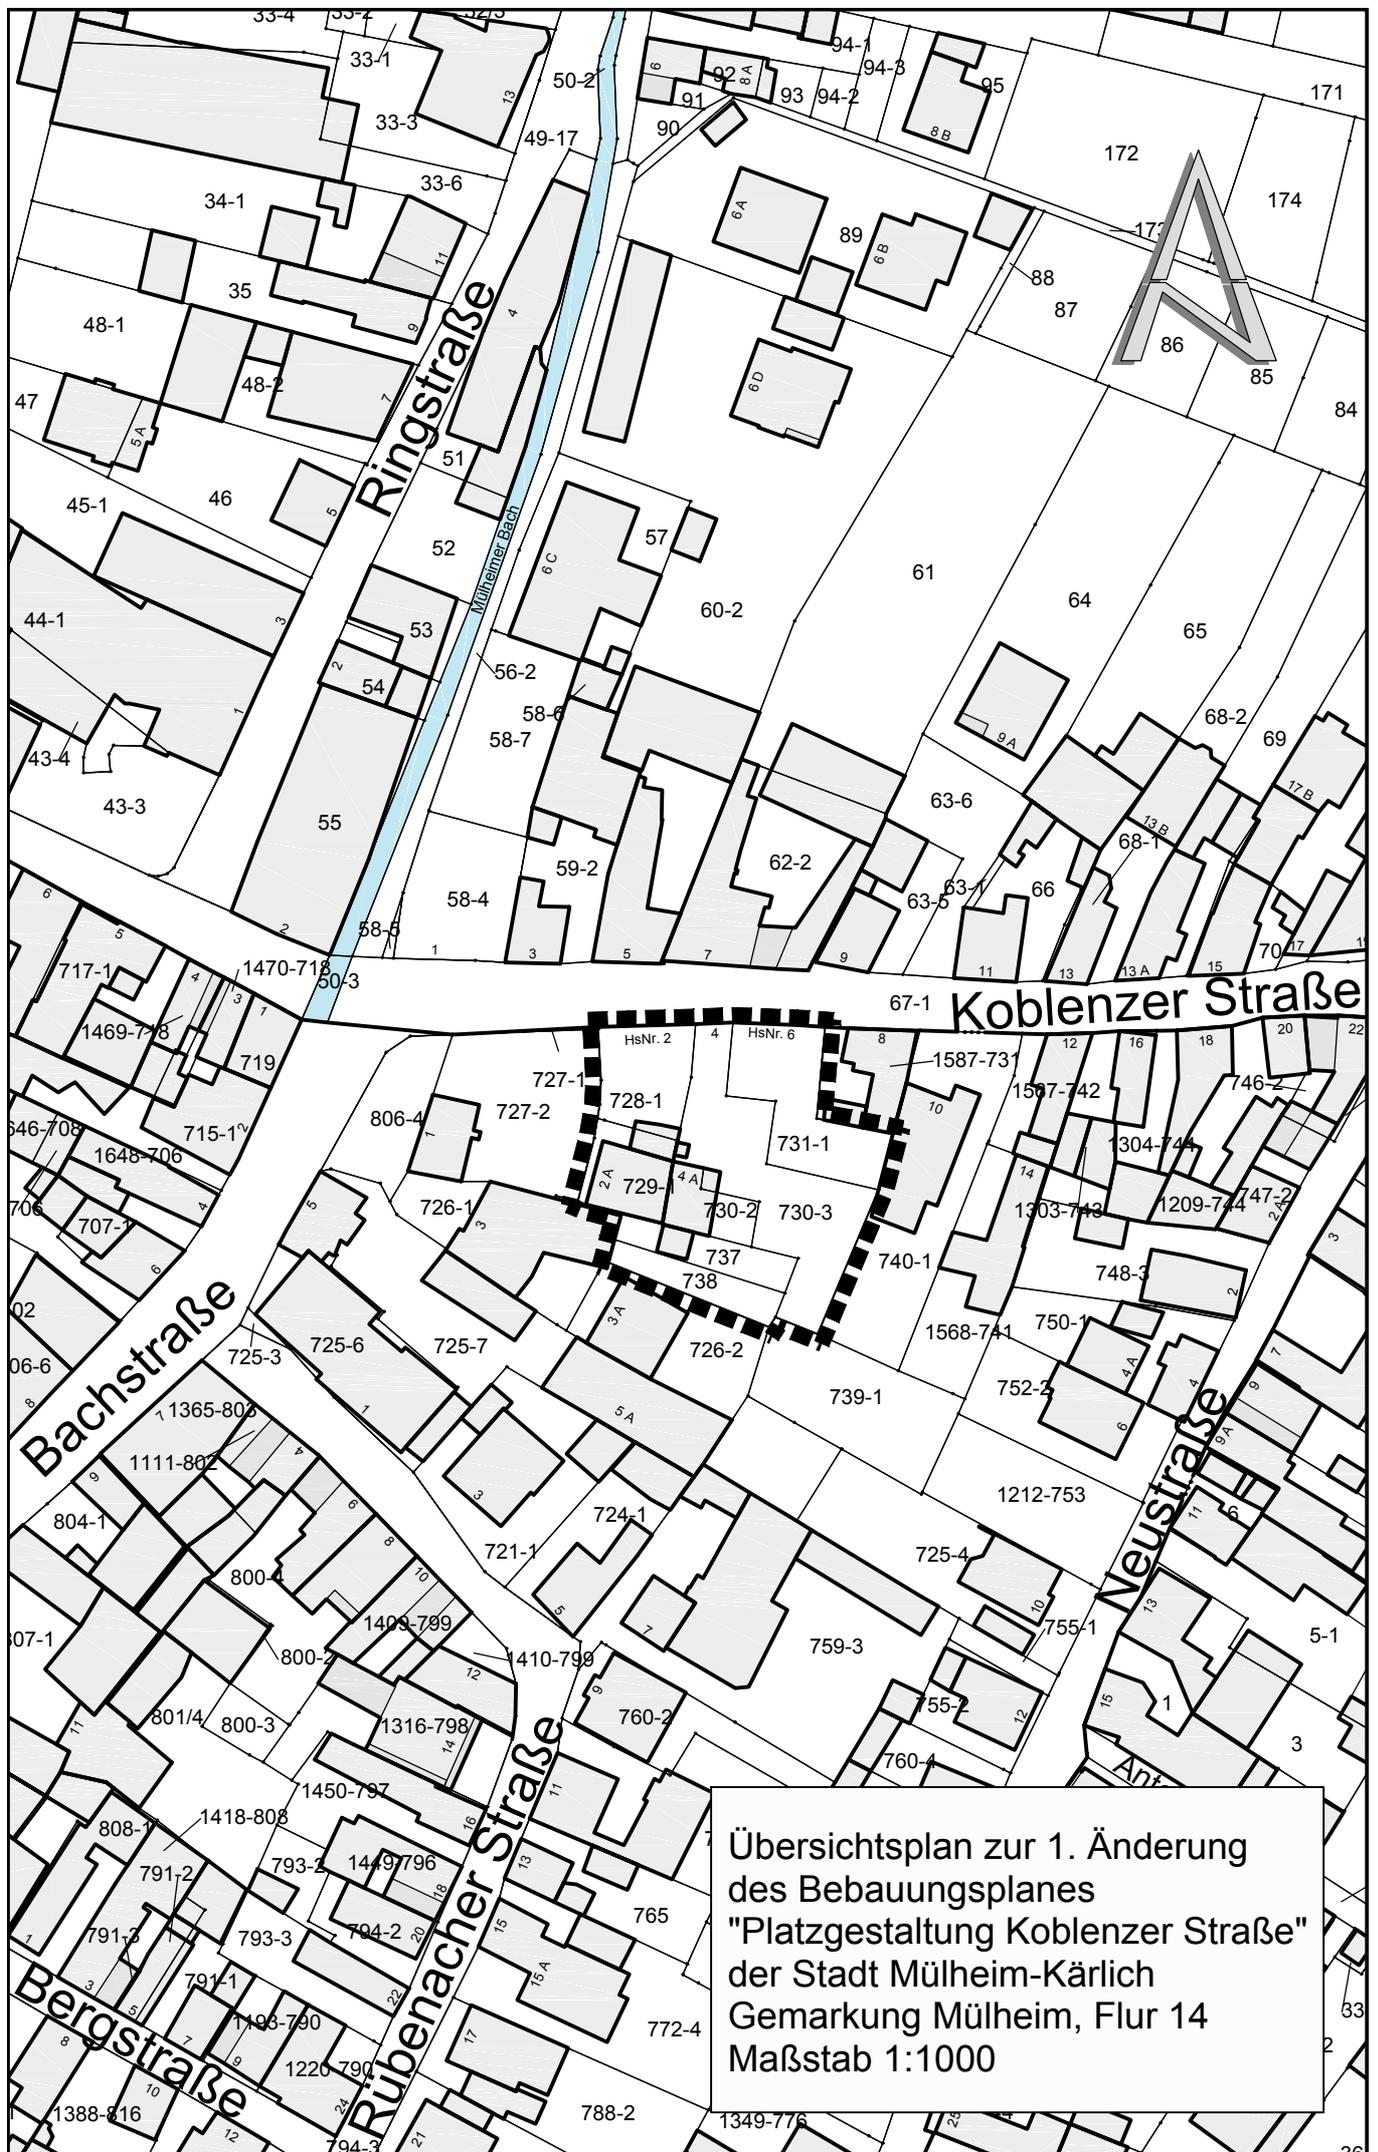

Übersichtsplan zur 1. Änderung
 des Bebauungsplanes
 "Platzgestaltung Koblenzer Straße"
 der Stadt Mülheim-Kärlich
 Gemarkung Mülheim, Flur 14
 Maßstab 1:1000