



Legende

Festsetzungen



Grenze des räumlichen Geltungsbereichs des Bebauungsplans (§ 9 Abs. 7 BauGB)



F u E

Öffentliche Grünfläche mit Zweckbestimmung "Naturnaher Spiel- und Erlebnisraum für Kinder, Jugendliche, Familie und Senioren" (§ 9 Abs. 1 Nr. 15 BauGB)
F u E = Freizeit und Erholung




Öffentliche Grünfläche mit o.g. Zweckbestimmung, in dem konventionelle Spielgeräte zulässig sind (§ 9 Abs. 1 Nr. 15 BauGB)



Öffentliche Grünfläche mit o.g. Zweckbestimmung, in dem eine Bikeanlage zulässig ist (§ 9 Abs. 1 Nr. 15 BauGB)



Fläche für die Anpflanzung von Bäumen, Sträuchern und sonstigen Bepflanzungen (§9 Abs. 1 Nr. 25a BauGB)

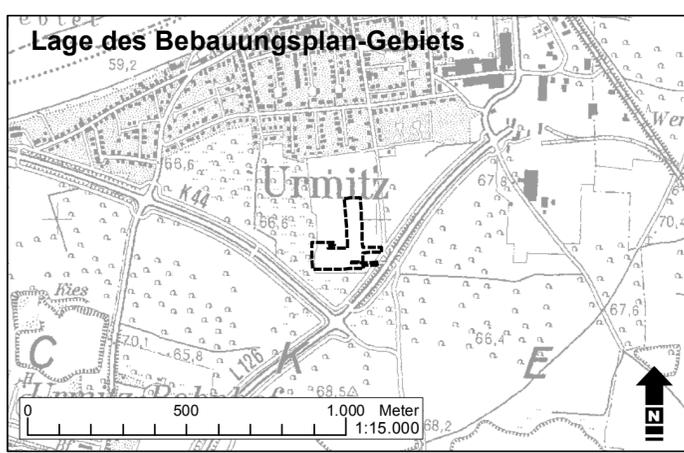

<p>Aufstellungsbeschluss</p> <p>Die Aufstellung des Bebauungsplans ist gem. §2 (1) durch Beschluss des Rates vom 10.08.2006 beschlossen worden.</p> <p>Der Aufstellungsbeschluss ist am 22.08.2006 ortsüblich bekannt gemacht worden.</p> <p>Ortsgemeinde Urmitz, den 23.08.2006</p> <p>Siegel <u>Ortsbürgermeister Bahl</u></p>	<p>Frühzeitige Beteiligung der Öffentlichkeit gem. § 3 (1) BauGB und der Behörden gem. §4 (1) BauGB</p> <p>Auf die öffentliche Darlegung der allgemeinen Ziele und Zwecke der Planung ist am 16.09.2014 durch öffentliche Bekanntmachung hingewiesen worden. Der Planentwurf konnte vom 22.09.2014 bis 26.09.2014 bei der Verbands-gemeindeverwaltung Weißenthurm eingesehen werden.</p> <p>Mit Schreiben vom 12.08.2014, wurden die Behörden und Träger öffentlicher Belange aufgefordert, eine Stellungnahme vorzulegen.</p> <p>Ortsgemeinde Urmitz, den 29.09.2014</p> <p>Siegel <u>Ortsbürgermeister Bahl</u></p>
<p>Übereinstimmungsbescheinigung</p> <p>Die Darstellung der Grenzen und Bezeichnungen der Flurstücke stimmen mit dem Nachweis des Liegenschaftskatasters überein.</p> <p>Verbandsgemeinde Weißenthurm, den 23.03.2015</p> <p>Siegel <u>Verbandsgemeindegewerke Weißenthurm Markus Roth, Werkleiter</u></p>	<p>Beteiligung der Öffentlichkeit gem. § 3 (2) BauGB und der Behörden gem. § 4 (2) BauGB</p> <p>Dieser Bebauungsplan hat gem. § 3 (2) BauGB nebst Text und Begründung in der Zeit vom 01.04.2015 bis 05.05.2015 zu jedermanns Einsicht offen gelegen. Die Offenlegung wurde am 24.03.2015 ortsüblich bekannt gemacht.</p> <p>Mit Schreiben vom 24.03.2015 wurden Behörden und sonstige Träger öffentlicher Belange aufgefordert, eine Stellungnahme abzugeben.</p> <p>Ortsgemeinde Urmitz, den 06.05.2015</p> <p>Siegel <u>Ortsbürgermeister Bahl</u></p>
<p>Beschluss über den Bebauungsplan</p> <p>Dieser Bebauungsplan ist gem. §10 (1) BauGB vom Rat am 09.07.2015 als Satzung beschlossen worden.</p> <p>Ortsgemeinde Urmitz den 10.07.2015</p> <p>Siegel <u>Ortsbürgermeister Bahl</u></p>	<p>Ausfertigung</p> <p>Der Bebauungsplan, bestehend aus einer durch Zeichen und Schrift erläuterten Zeichnung im Maßstab 1:1.000 mit textlichen Festsetzungen, stimmt mit allen seinen Bestandteilen mit dem Willen des Rates überein.</p> <p>Das für den Bebauungsplan vorgeschriebene gesetzliche Verfahren wurde eingehalten.</p> <p>Der Bebauungsplan wird hiermit ausgefertigt.</p> <p>Er tritt mit dem Tage der Bekanntmachung in Kraft.</p> <p>Ortsgemeinde Urmitz, den 14.07.2015</p> <p>Siegel <u>Ortsbürgermeister Bahl</u></p>
<p>Inkrafttreten</p> <p>Dieser Bebauungsplan ist gem. §10 (1) BauGB am 21.07.2015 bekannt gemacht worden.</p> <p>Mit diesem Datum ist der Bebauungsplan in Kraft getreten.</p> <p>Ortsgemeinde Urmitz den 22.07.2015</p> <p>Siegel <u>Ortsbürgermeister Bahl</u></p>	

<p>I. Planurkunde zum Bebauungsplan</p>	
<p>Bebauungsplan: Erlebnisraum und naturnaher Spielplatz</p> <p>Auftraggeber: Gemeinde Urmitz</p>	
<p>Maßstab: 1:1000 Stand: Juli 2015</p>	<p>Bearbeitung: Institut für Umweltplanung Dr. Kübler GmbH Dr. Ulrich Rehberg Fritz-Henkel-Str. 22, 56579 Rengsdorf www.kuebler-umweltplanung.de</p>
<p>Geobasisdaten: Orthofoto und DGK 1:5000 des Landesamtes für Vermessung und Geobasisinformation Rheinland-Pfalz, zur Verfügung gestellt von der VG Weißenthurm</p>	
<p>9. Juli 2015 <i>U. Rehberg</i></p>	<p>Satzungsexemplar</p> <p>Datum, Unterschrift Planverfasser</p>