




SCHNITT A-A

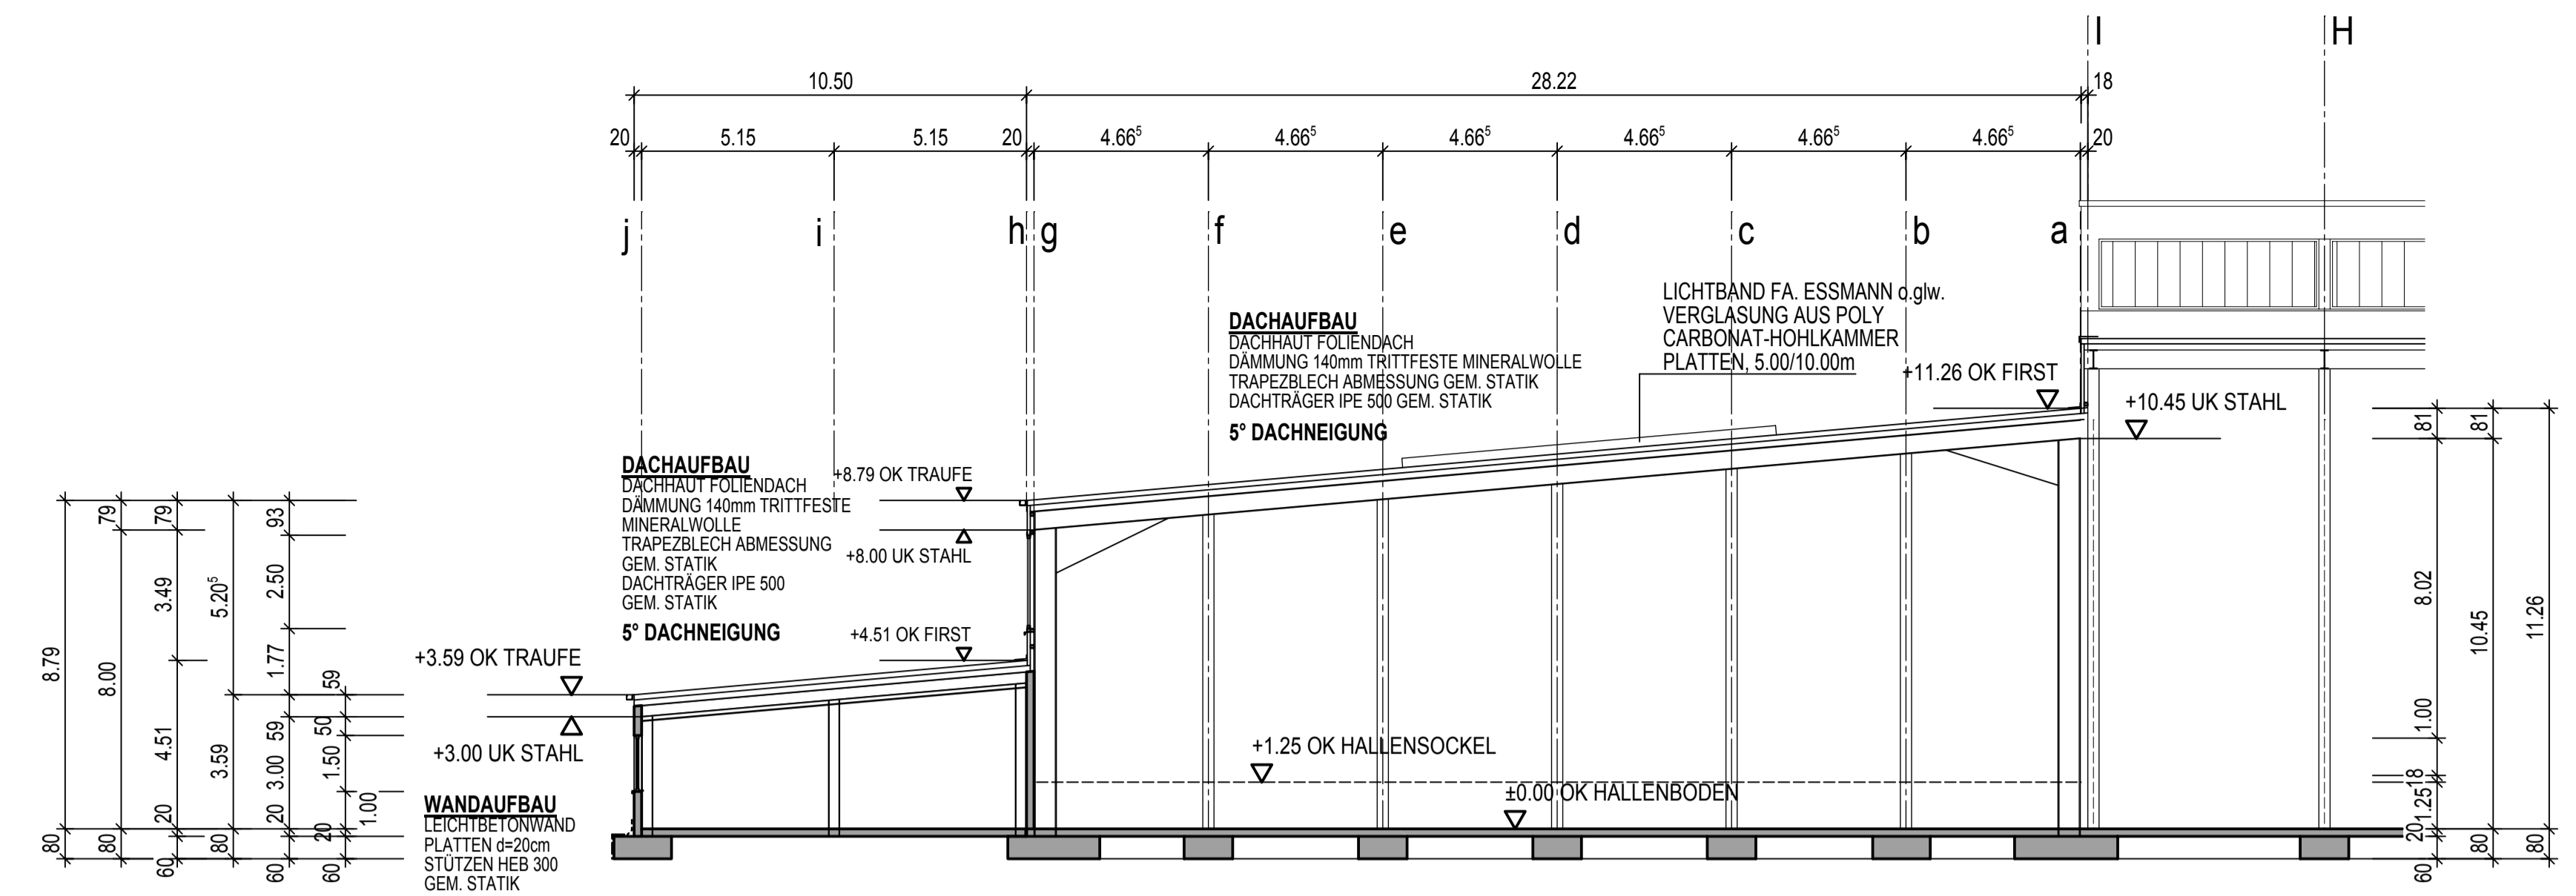


SCHNITT C-C

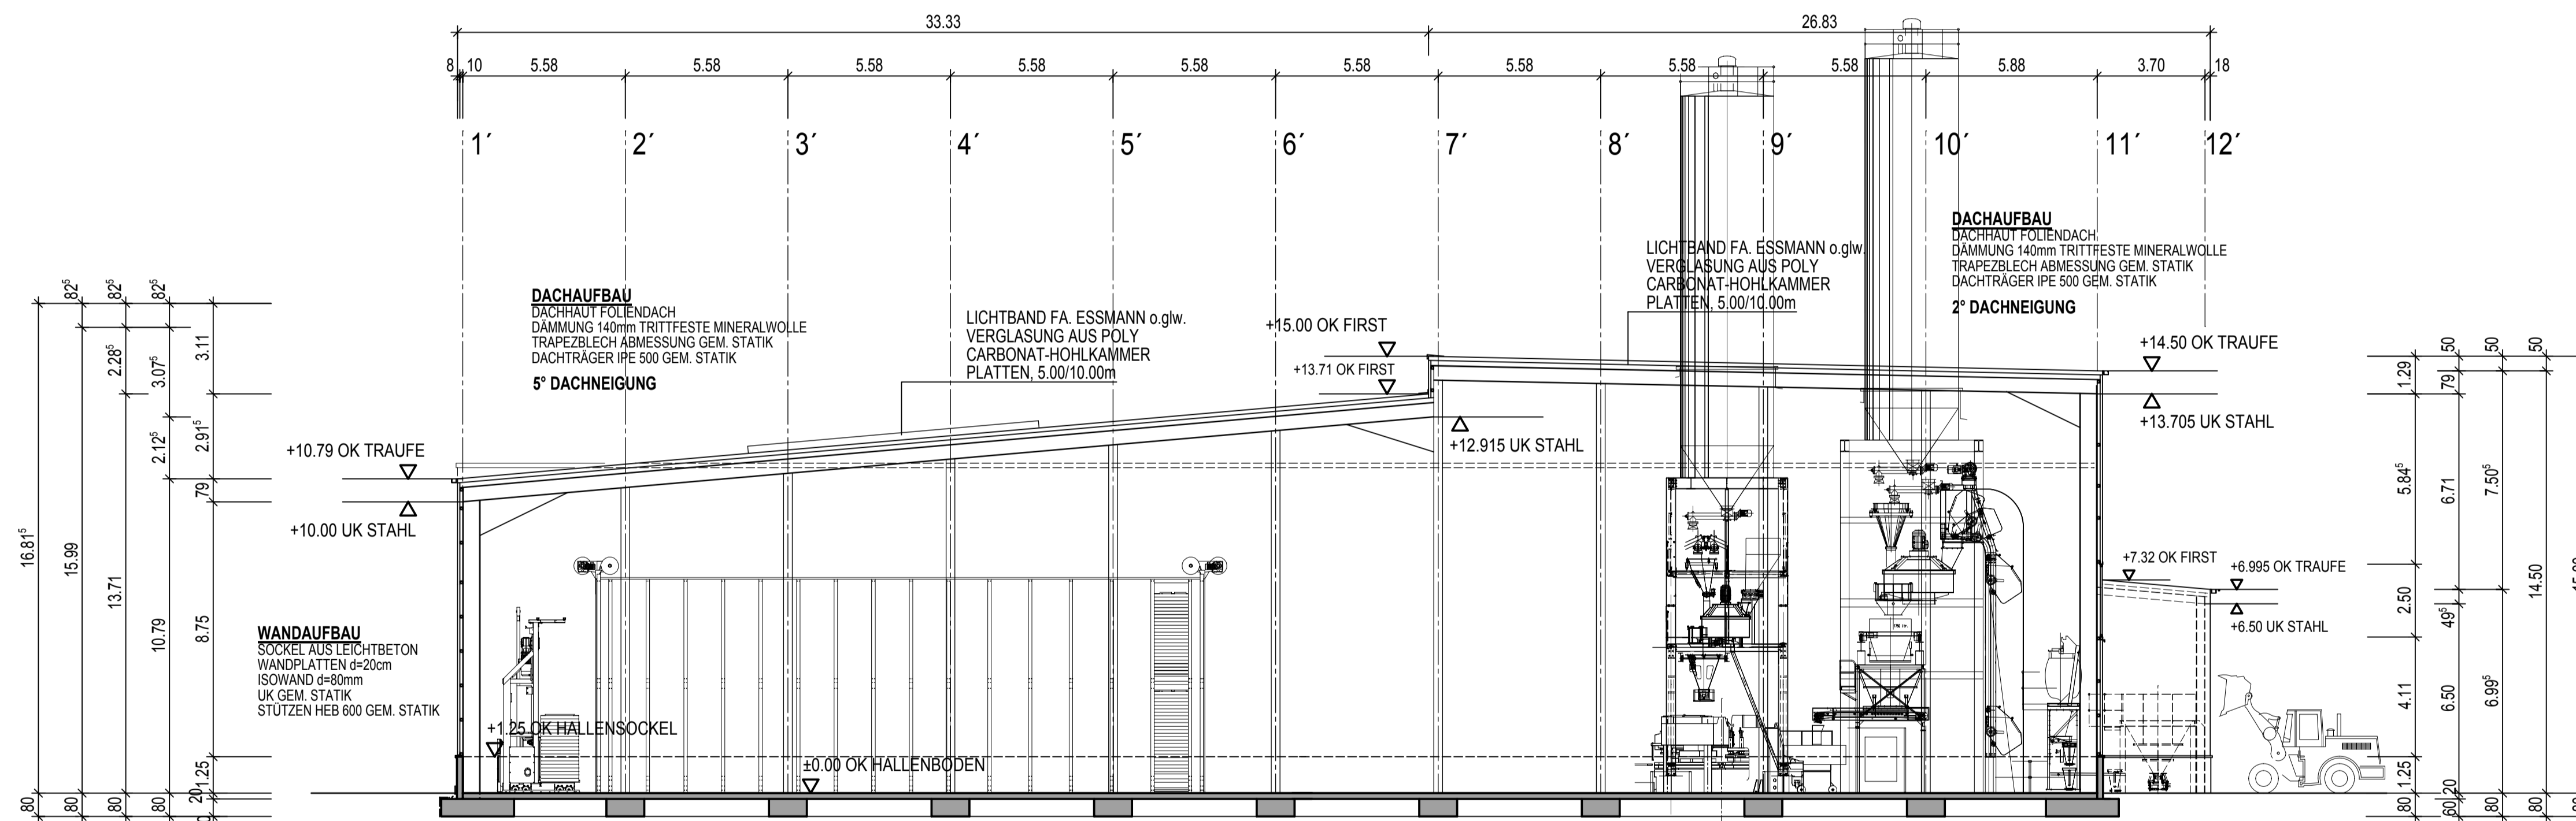


SCHNITT B-B

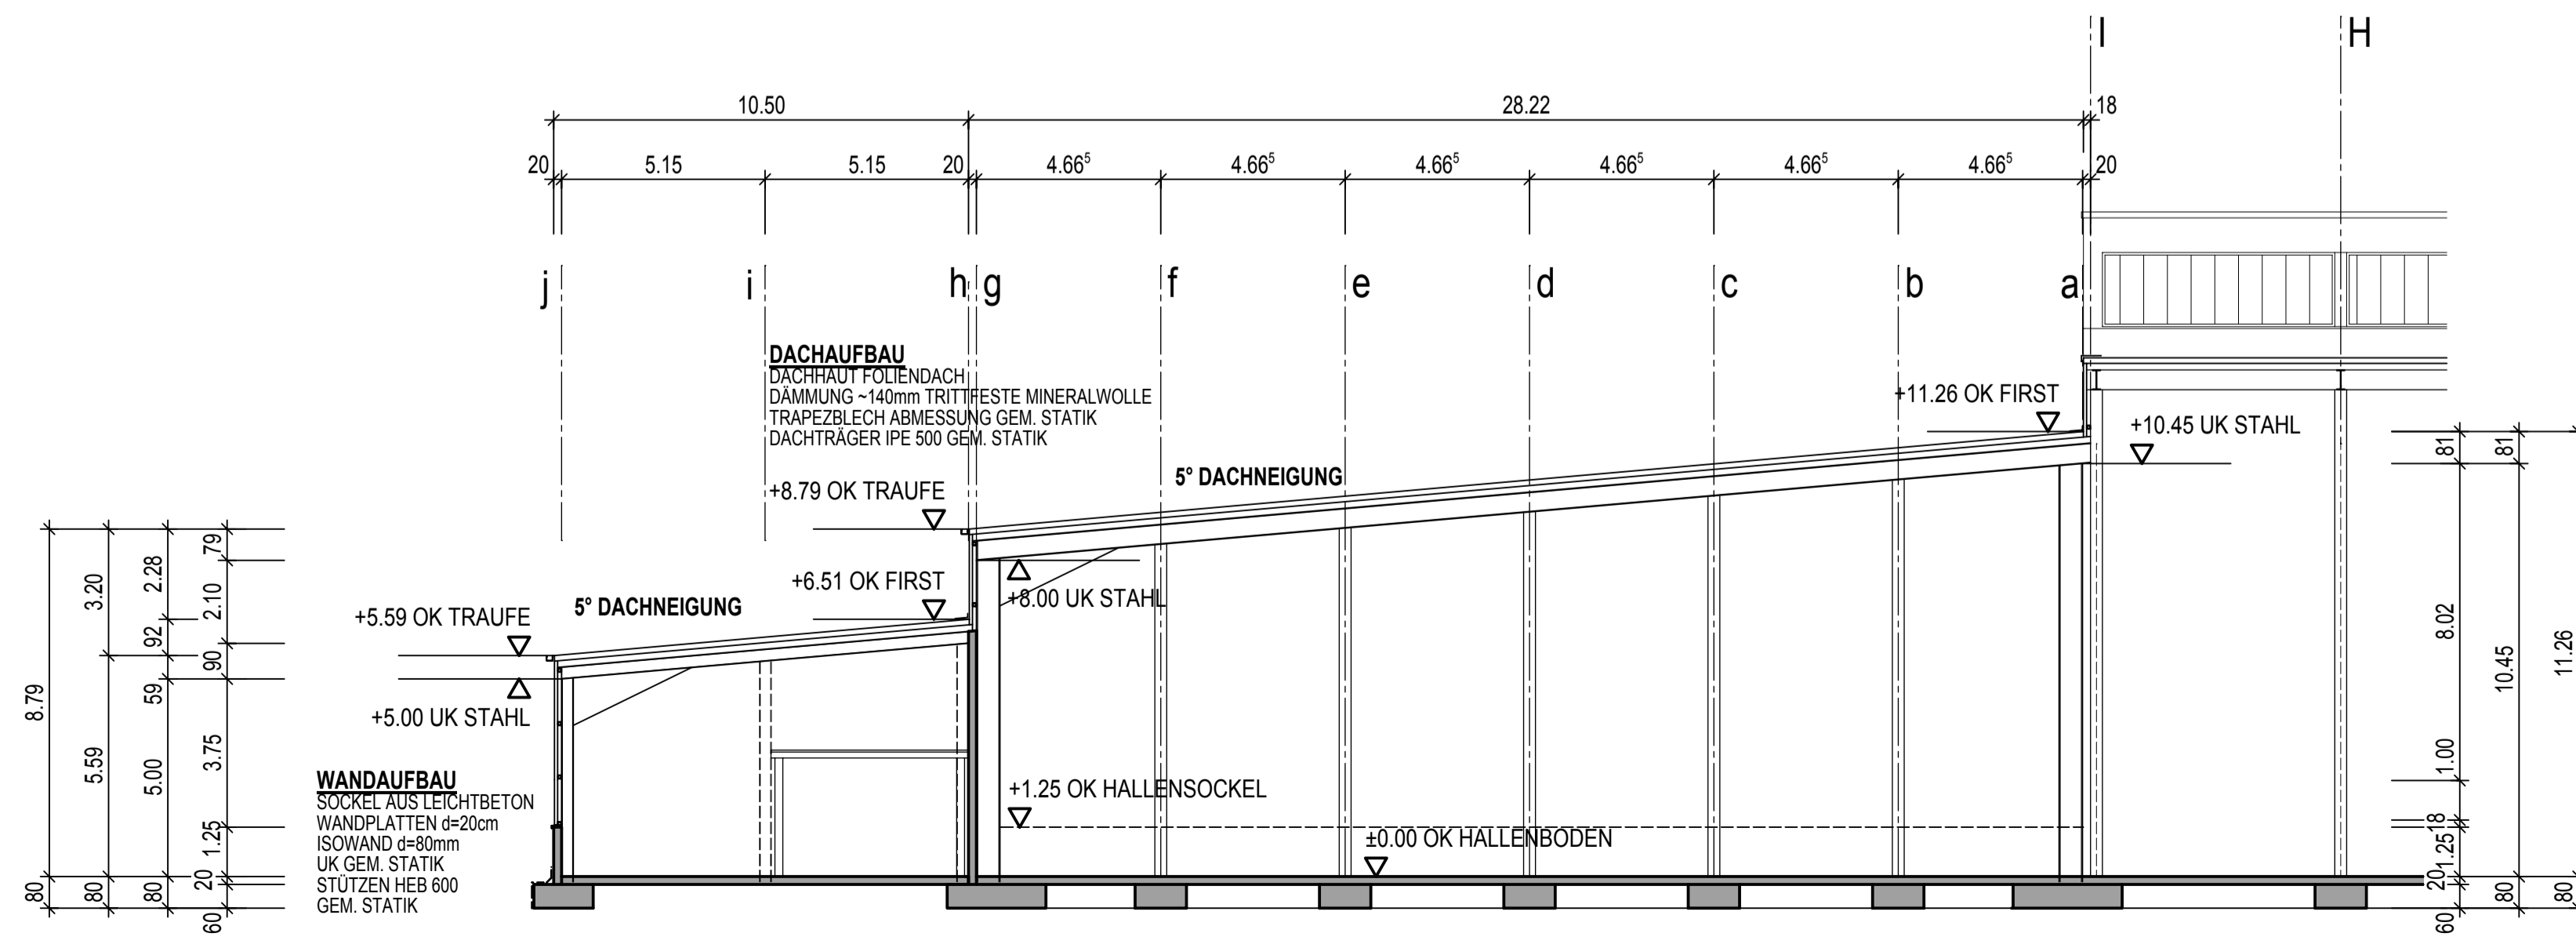

SCHNITT D-D

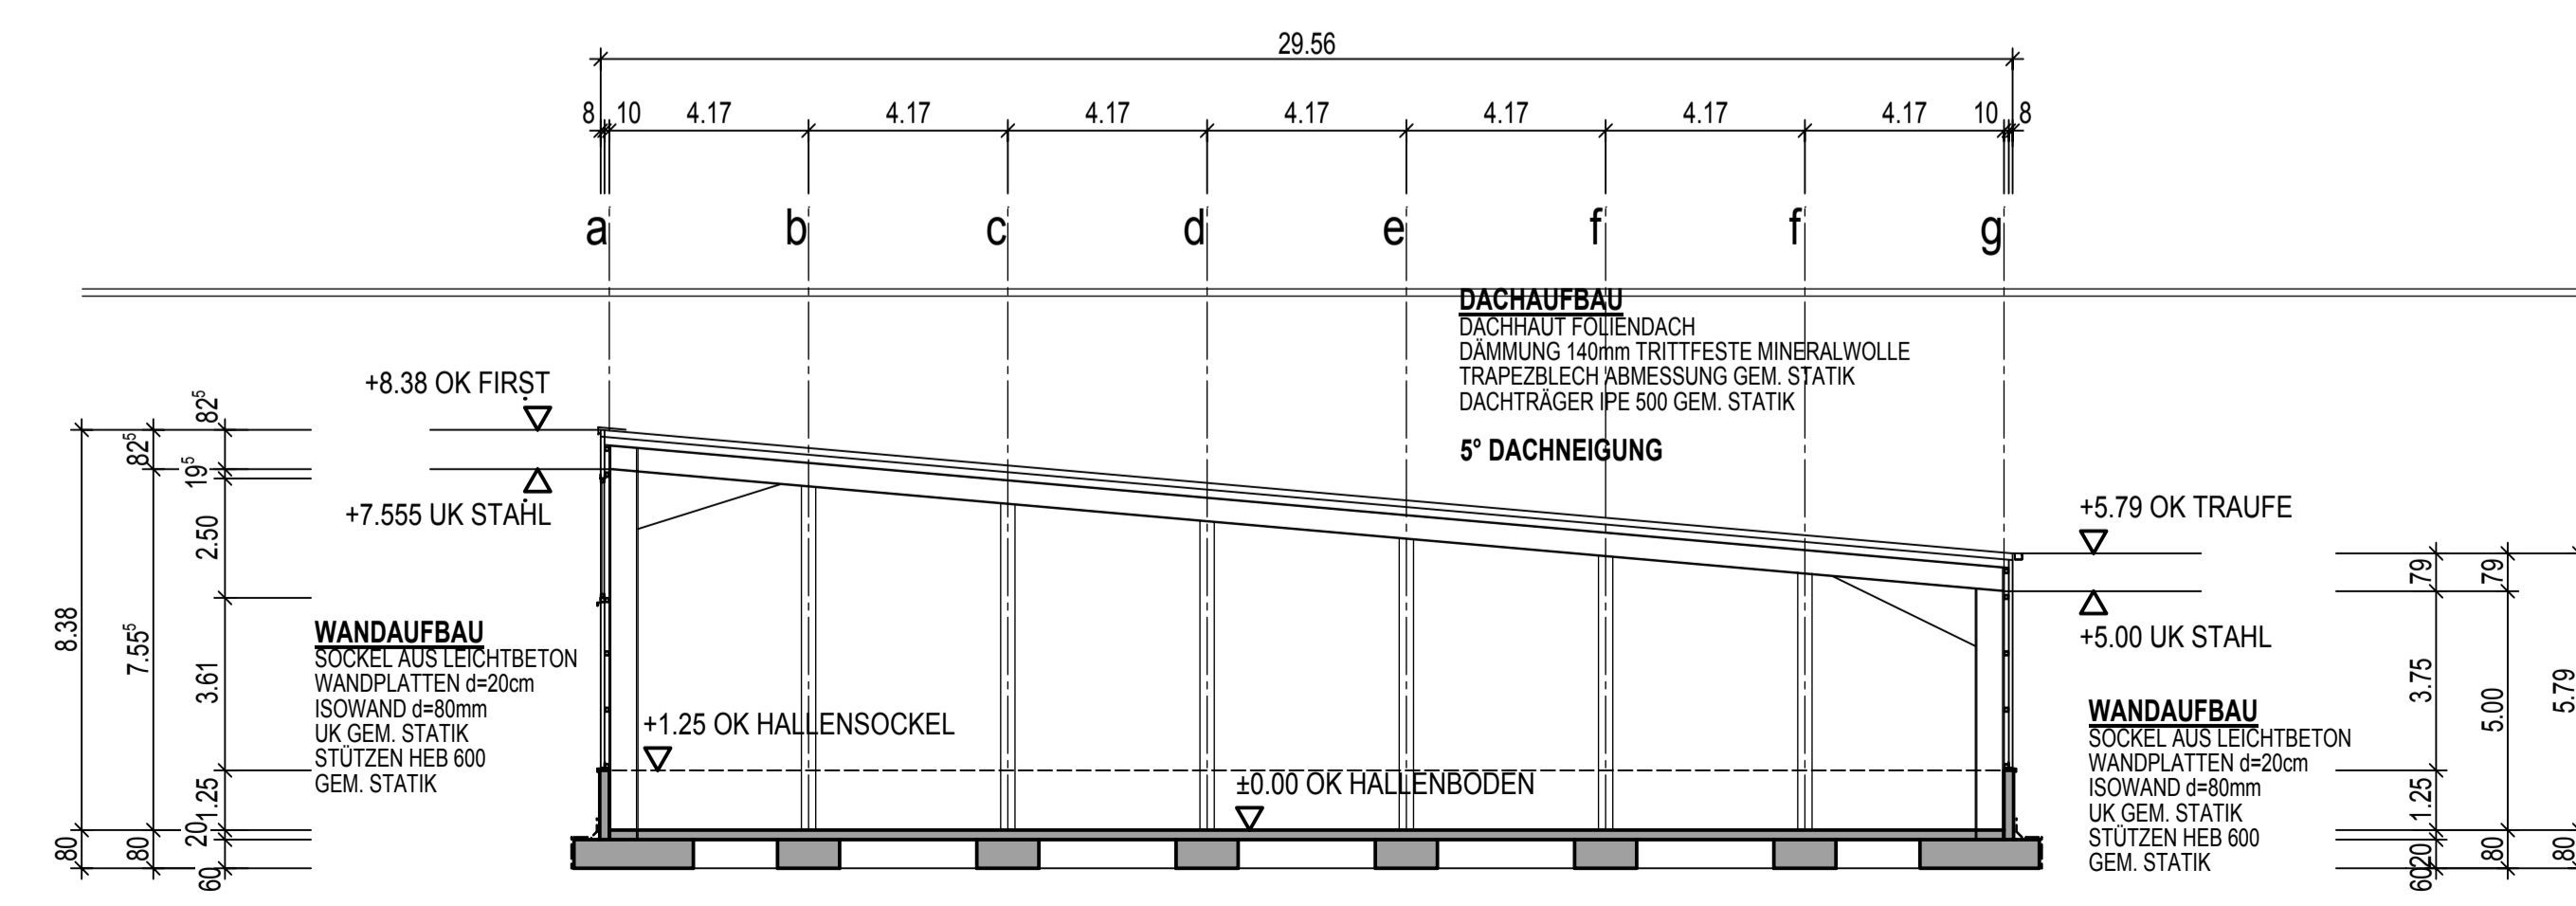

SCHNITT E-E

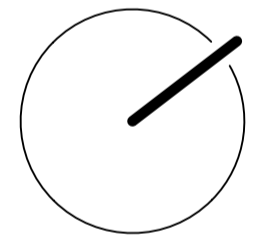	
BAUHERR	KANN GmbH BAUSTOFFWERKE BENDORFER STRASSE 56170 BENDORF
PROJEKT	ERRICHTUNG UND BETRIEB EINER ANLAGE ZUR HERSTELLUNG VON TERRASSENPLATTEN AUS BETON AUF DEM GELÄNDE, GEMARKUNG URMITZ, FLUR 9, FLURSTÜCK 488/1 u.a., BUBENHEIMER WEG, 56220 URMITZ
DER BAUHERR	
PLANVERFASSER	
PROJEKTNR.	
BLATTNR.	PLANHALT
BA. 2.1 SCHNITTE	
MASSSTAB	1 : 150
GEZEICHNET	BETTINA SEELBACH
ANDERNACH	08.03.2016