

**Teilgebiet 2A, West:**

Fledermäuse:	Schutzstatus/Anzahl
Zwergfledermaus - Pipistrellus pipistrellus	RL-RP 3, FFH-IV - (bis zu 12 Ex.)
Wasserfledermaus (Myotis daubentoni)	RL-RP 3, FFH-IV - (bis zu 6 Ex.)
Kl. Abendsegler (Nyctalus leisleri)	RL-RP 2, FFH-IV, (1 Ex.)
Großer Abendsegler- Nyctalus noctula	RL-RP 3, RL-D 3, FFH-IV - (1 Ex.)
Kl. Bartfledermaus (Myotis mystacinus)	RL-RP 2, FFH-IV, NG- (1 Ex.)
Langohr (Plecotus spec.)	RL-RP 2, RL-D V-2, FFH-IV (1 Ex.)

**Teilgebiet 2A, Hauptgebäude-Mitte:**

Zwergfledermaus - Pipistrellus pipistrellus	RL-RP 3, FFH-IV - (bis zu 16 Ex.)
Kl. Bartfledermaus (Myotis mystacinus)	RL-RP 2, FFH-IV, NG- (1 Ex.)
Langohr (Plecotus spec.)	RL-RP 2, RL-D V-2, FFH-IV (1 Ex.)

**Teilgebiet 2B, Ost:**

Zwergfledermaus - Pipistrellus pipistrellus	RL-RP 3, FFH-IV - (bis zu 23 Ex.)
---	-----------------------------------

**Erläuterung**

Aufnahmen vom  
15.04., 23.04., 08.06., 09.06., 02.07., 06.07.,  
06.05., 11.05., 14.07., 09.08., 23.08., 25.09.13

NG-Nahrungsgast

RL-RP - Rote Liste Rheinland-Pfalz  
RL-D - Rote Liste Deutschland  
FFH IV - Art des Anhangs IV der FFH-Richtlinie

**Abgrenzung von Teilgebieten im Rahmen der faunistischen Kartierung**



-  Teilgebiete 2A, 2B, 2C
-  Geltungsbereich BP Industriepark "Am guten Mann, Teil 1" Stadt Weißenthurm
-  Geltungsbereich BP Industriepark "Am guten Mann, Teil 2", Stadt Mülheim-Kärlich



Erweiterter Untersuchungsraum ("2C")

**Teilgebiet 2C**

Fledermäuse:	Schutzstatus/Anzahl
Zwergfledermaus - Pipistrellus pipistrellus	RL-RP 3, FFH-IV - (bis zu 24 Ex.)

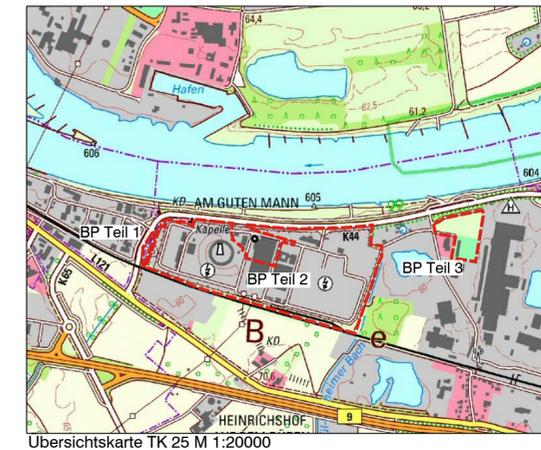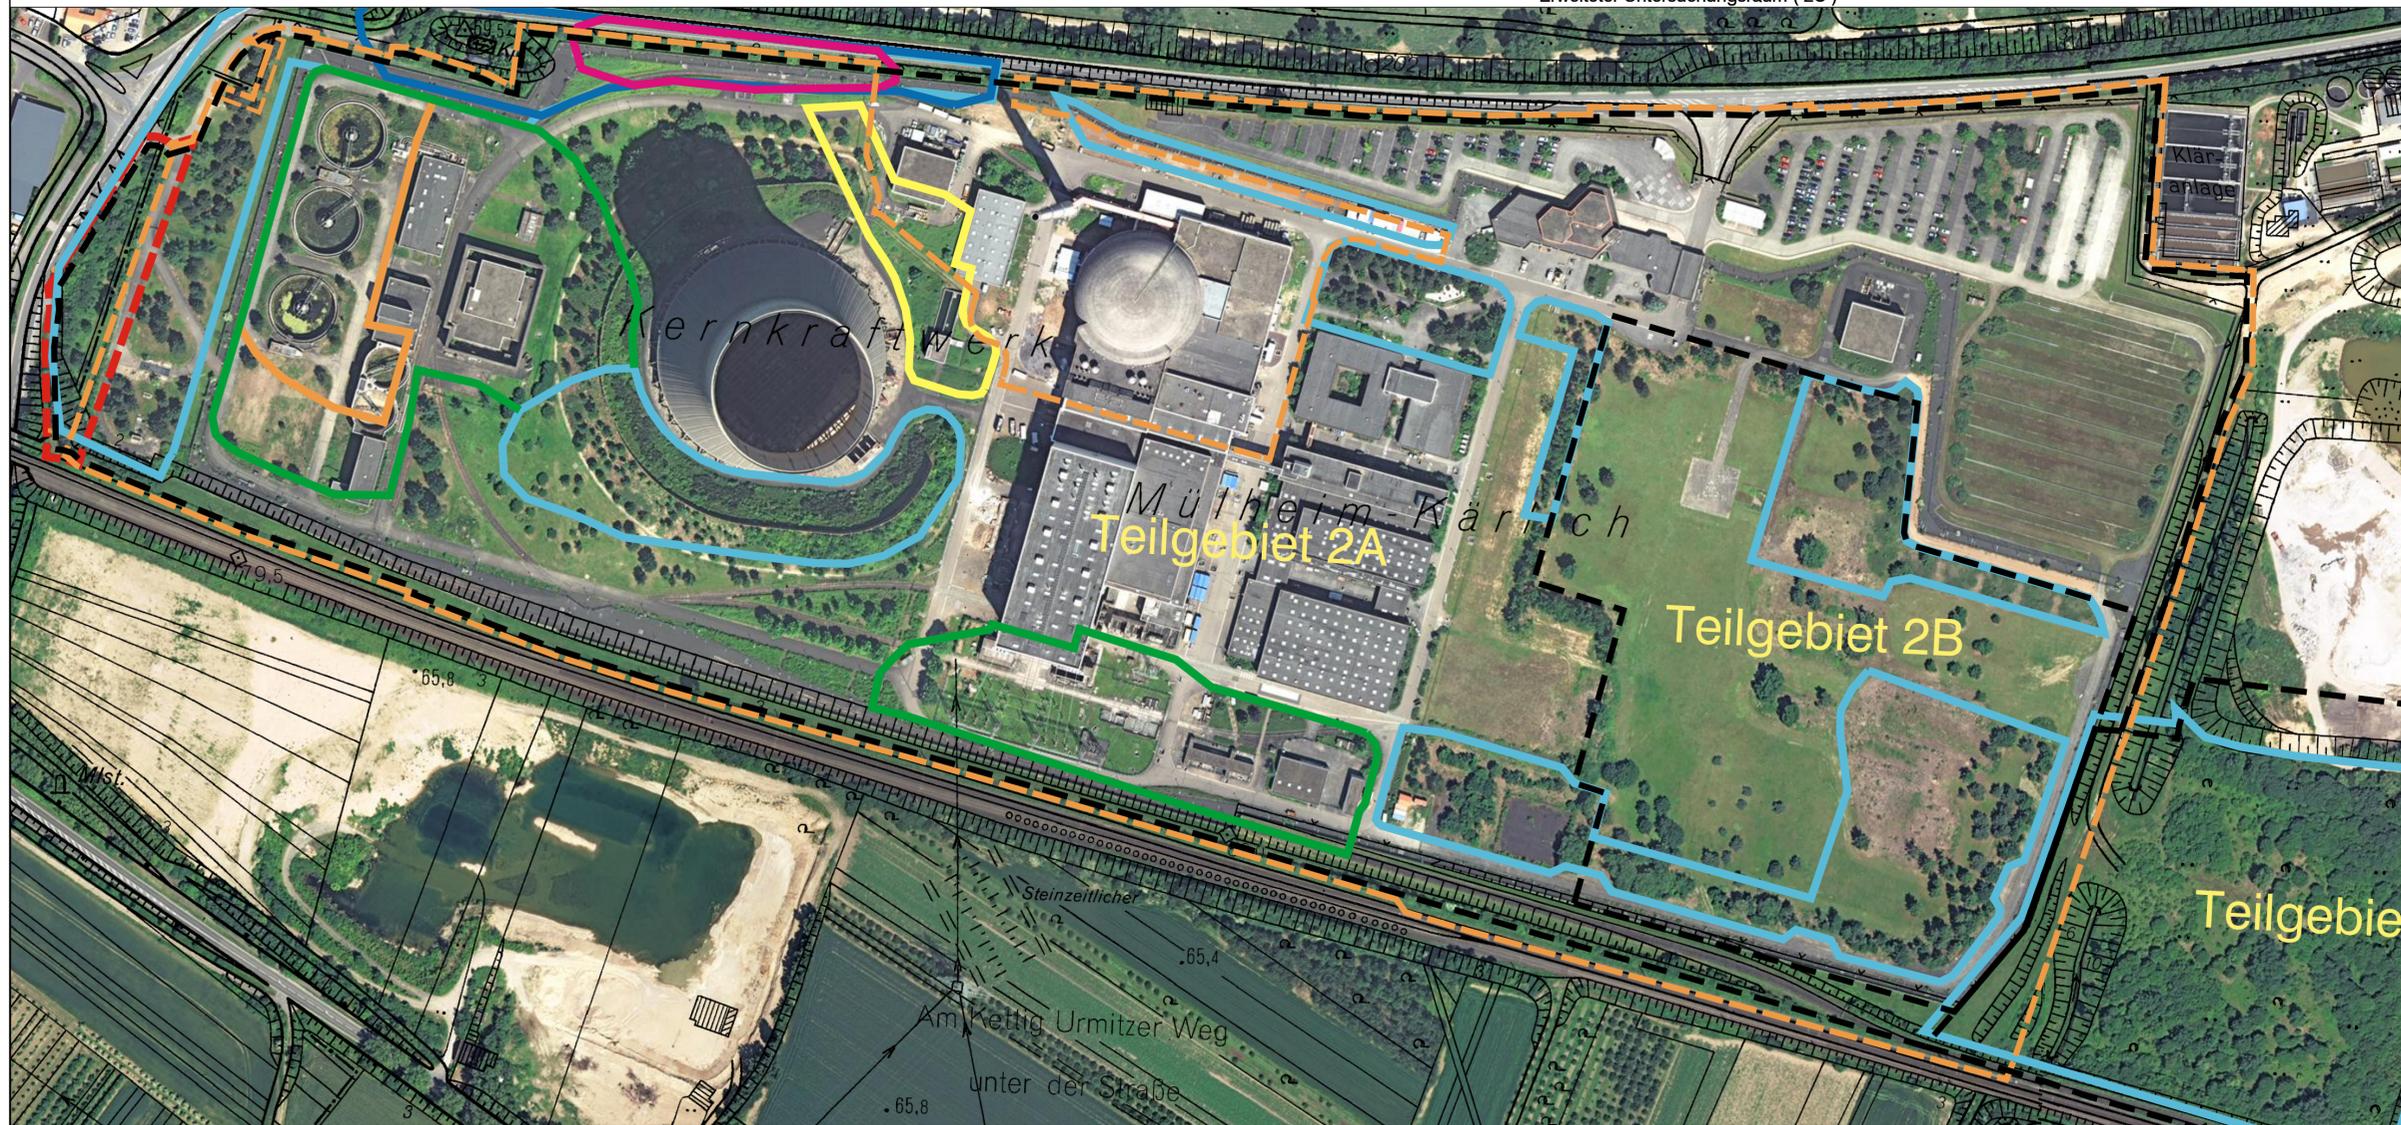

Übersichtskarte TK 25 M 1:20000

Landschaftsplanerischer Beitrag  
zu den Bebauungsplänen  
Industriepark "Am guten Mann, Teil 1"  
Stadt Weißenthurm  
Industriepark "Am guten Mann, Teil 2"  
Stadt Mülheim-Kärlich

Stadt	Weißenthurm/Mülheim-Kärlich	Flur	1, 2, 4, 6
Gemarkung	Weißenthurm/Kärlich	Maßstab	1:2000
Verbandsgemeinde		Datum	Nov. 2014

Karte 2  
Fledermaus-Kartierung

Bearbeiter: Landschaftsarchitekt E.Wilhelm

Änderungen	Datum	Name

**DR. SPRENGNETTER UND PARTNER GBR**  
 Dr.-Ing. H.O. Sprengnetter Dipl.-Ing. (FH) K.W. Flackus Dipl.-Ing. (FH) M. Faßbender  
 Brohlstraße 10 56656 Brohl-Lützing Tel.: 02633/4562-0 E-Mail: info@sprengnetter-ingenieure.de  
 Fax: 02633/456277 Internet: www.sprengnetter-ingenieure.de