

Biotoptypen

- Kleingehölze**
 BB1 Gebüschstreifen
 BB9 Gebüsch mittlerer Standorte
 BD6 Baumhecke
 BF3 Einzelbaum

- Weitere anthropogen bedingte Biotope**
 HK1 Streuobstgarten
 HN1 Gebäude
 HT0 Hofplatz, Lagerplatz
 HW4 Industriebrachengelände

- Annuelntflur bzw. flächenh. Hochstaudenflur**
 LA1 Trockene Anuelntflur
 LB2 Trockene Hochstaudenflur, flächenhaft

- Siedlungsflächen**
 SB0 Gemischte Bauflächen, Wohnbaufläche
 SC0 Gewerbe- und Industrieflächen
 SG4 Reitplatz

- Verkehrs- und Wirtschaftswege**
 VA2 Bundes-, Landes-, Kreisstraße
 VA3 Gemeindestraße

Zusatzmerkmale


- Strukturbildende Baumarten**
 l2 Walnuss
 la Baumweide (Salweide)
 lb Bergahorn
 lg Feldahorn
 lk Linde
 lm1 Zitterpappel
 lo Robinie
 lr Sandbirke
 lt Spitzahorn
 lx Vogelkische
 nb Fichte

- Strukturmerkmale**
 oq lückige Vegetationsdecke, ohne geschlossene Krautschicht
 oq1 weitgehend ohne Vegetation
 oq2 mit geschlossener Krautschicht
 tt verbuschend

- Strukturbildende Straucharten**
 sc Brombeere
 sf Hartriegel
 sj Holunder

- Nutzungseigenschaften**
 stl ungenutzt, brachgefallen

- Baumalter**
 ta2 geringes Baumholz (BHD 14 bis 38 cm)
 ta3 Stangenholz (BHD 7 bis 14 cm)
 ta17 auf den Stock gesetzt/ gerodet

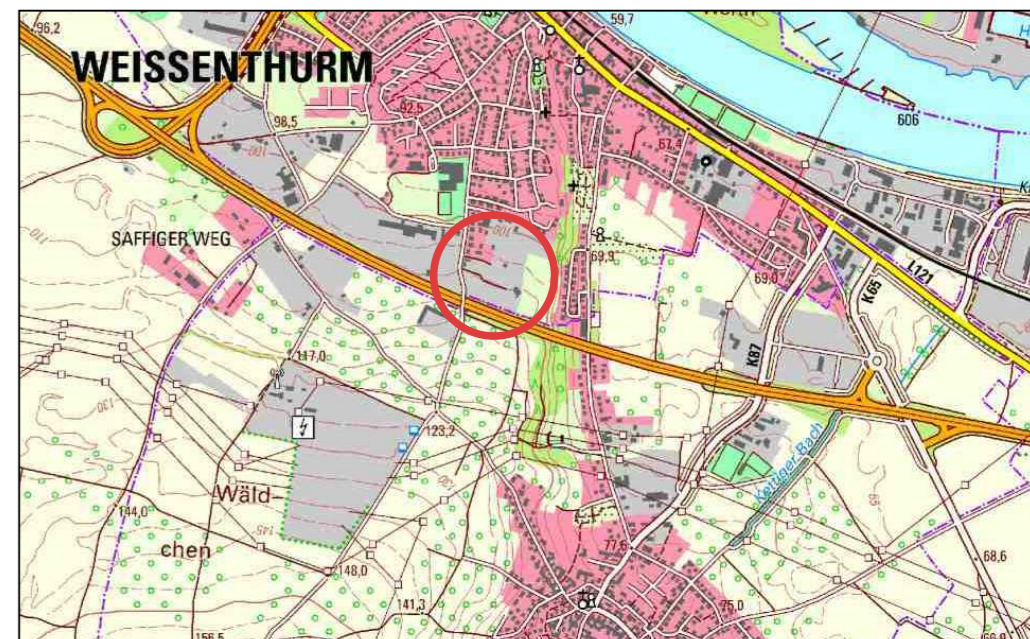

Übersichtsplan: Auszug aus der TK 25, Maßstab 1: 25.000

**Bebauungsplan
 "Rosenstraße / B9"**
 mit Teilaufhebung des Bebauungsplans "Auf dem Kahlenberg"

Stadt:	Weisenthurm	Verbandsgemeinde:	Weisenthurm
Gemarkung:	Weisenthurm	Flur:	?
Maßstab:	1:1000	Datum:	Dez. 2019

Plan:
 Anlage zur Eingriffsbilanzierung
 (Überlagerung Eingriffsflächen/ Biotoptypen)

Änderung	Datum	Name

