


BEBAUUNGSPLAN „HERRNBITZ - STOCKWIESE“

DER GEMEINDE ABENTHEUER
KREIS BIRKENFELD, VERBANDSGEMEINDE BIRKENFELD

M. 1:1000

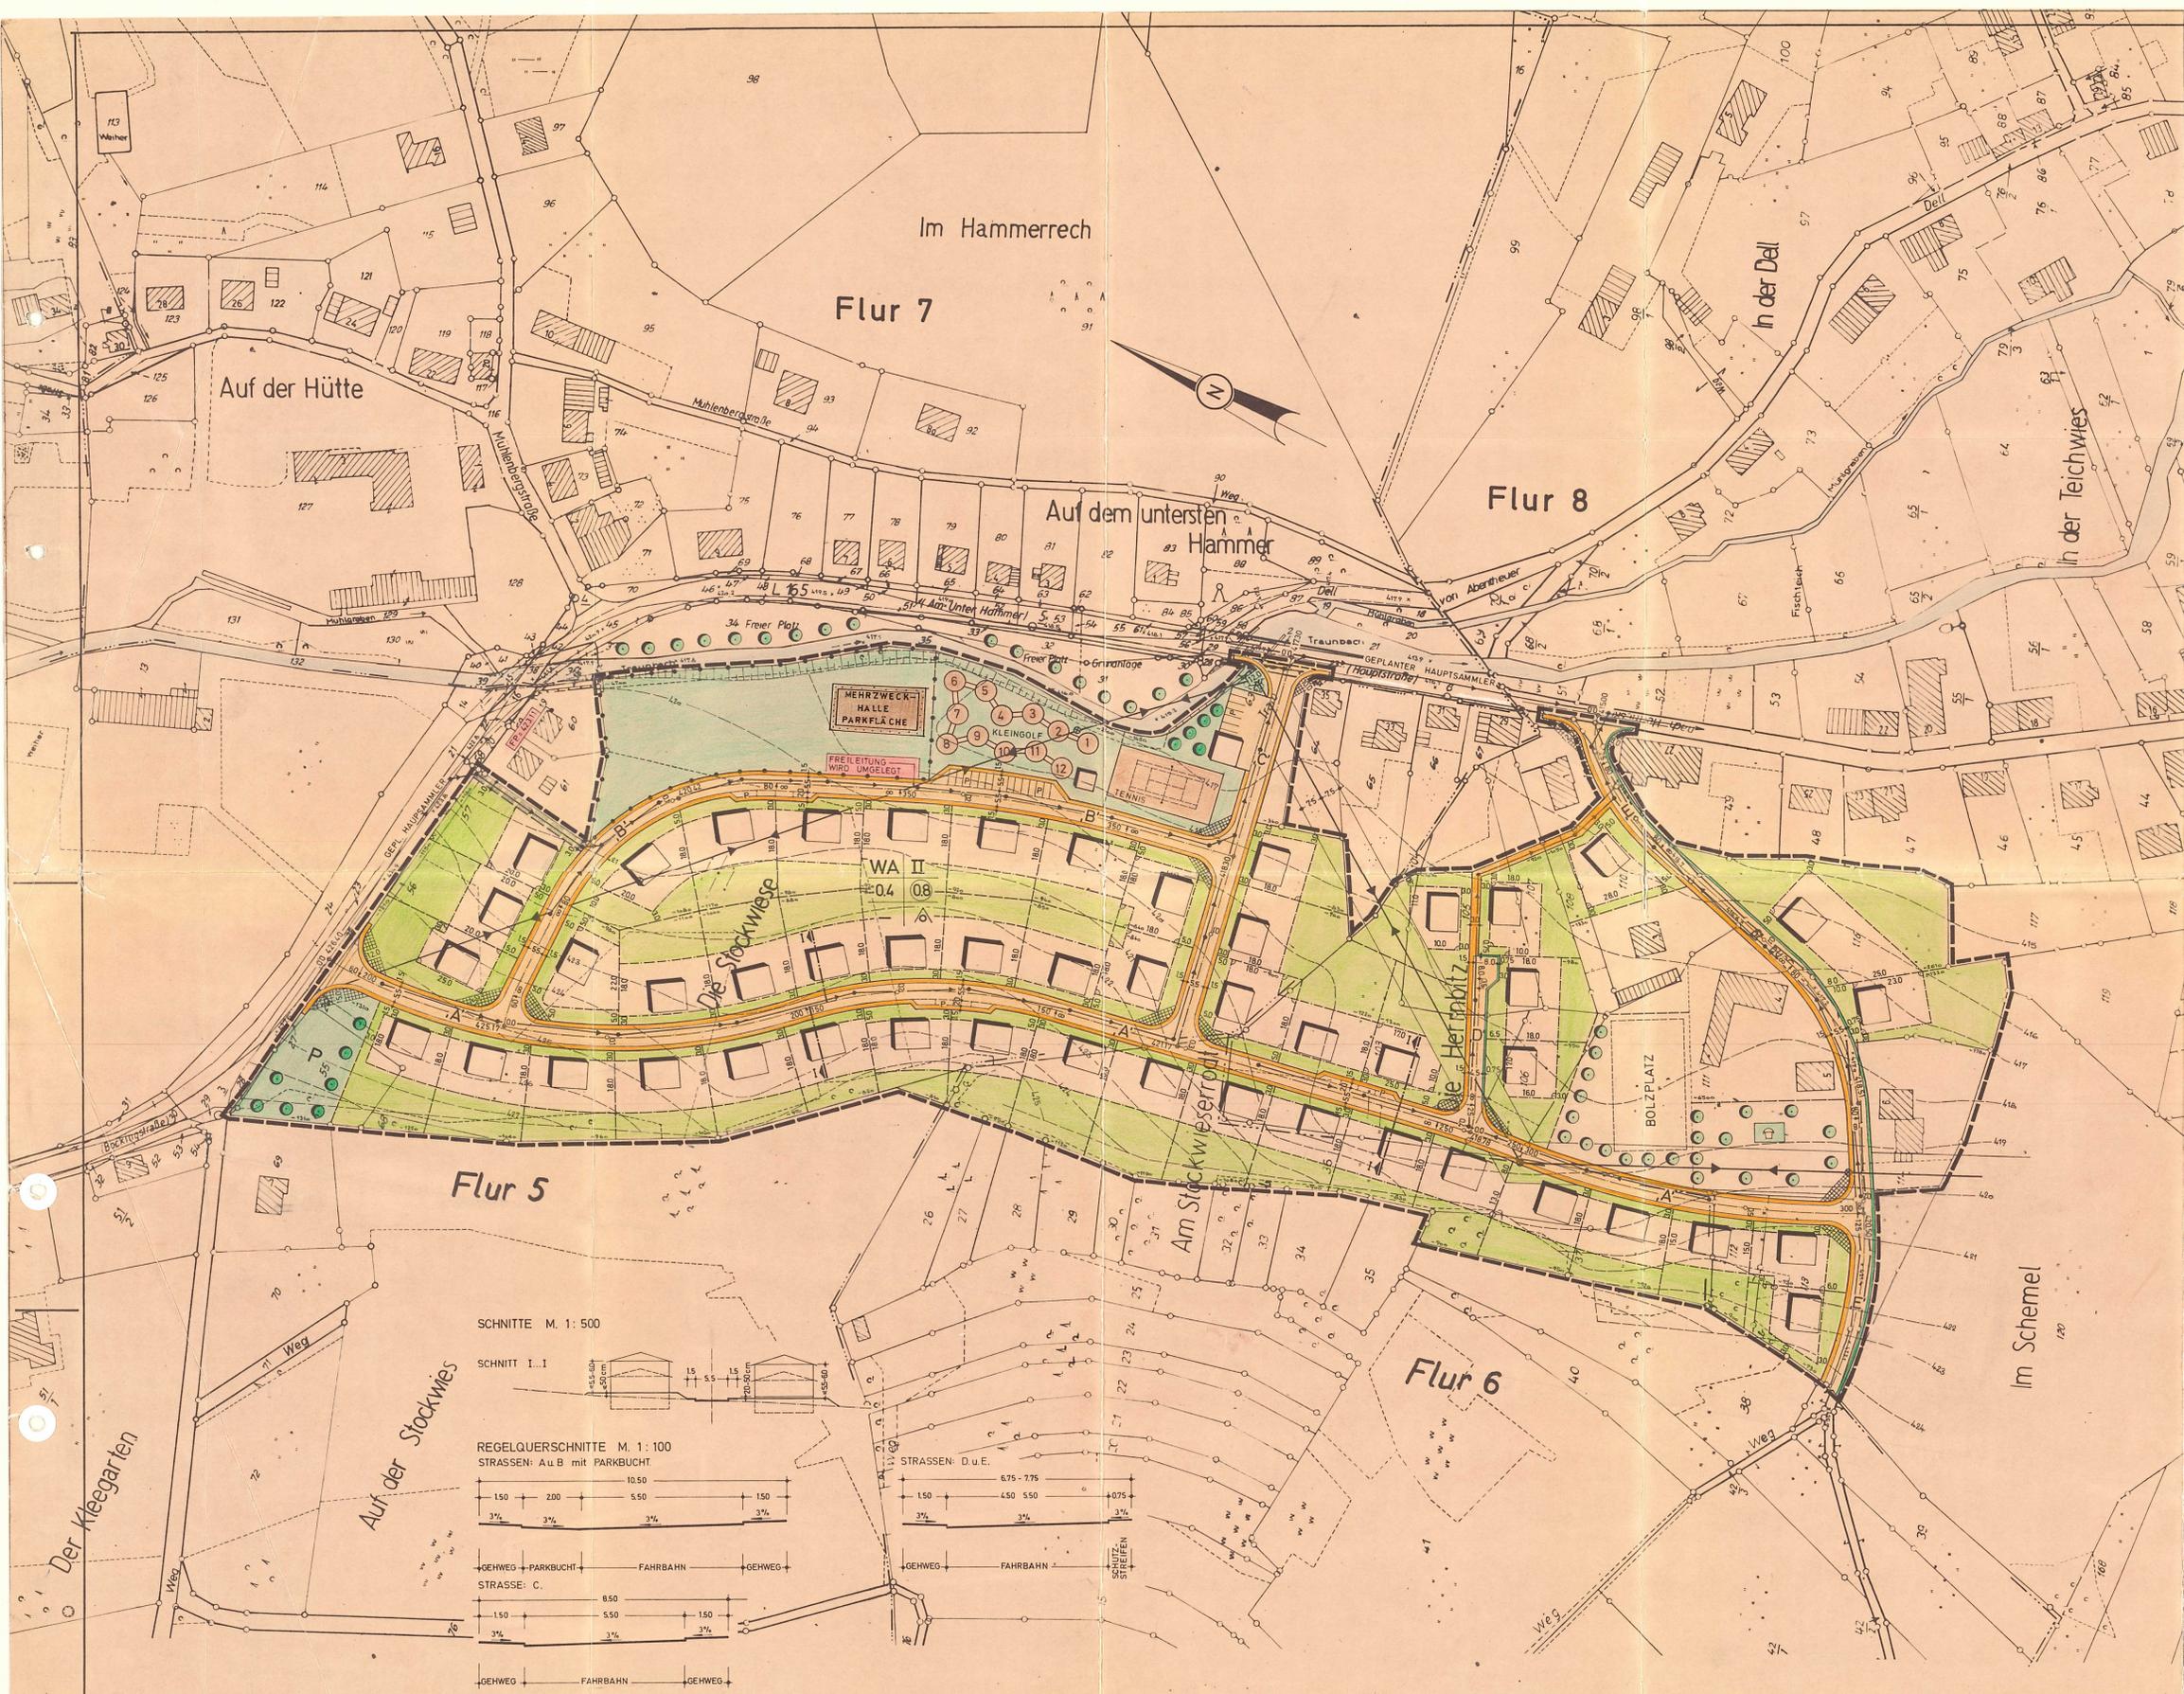

ZEICHENERKLÄRUNGEN:

—	Grenze des räuml. Geltungsbereiches des Bebauungsplanes	—	Sichtfelder (von Bebauung freizuhaltende Grundstücke mit Pflanzbindung)
- - -	Vorh. Grundstücksgrenzen	○ ○ ○	Bäume zu pflanzen
—	Geplante Grundstücksgrenzen	—	Leitungstrasse der Abwässer
- - -	Baugrenze	—	z.B. 42925
—	Gehweg	—	Straßenhöhen
—	Öffentliche Verkehrsfläche	—	Öffentlicher Parkplatz
—	Schutzstreifen	—	Öffentliche Grünfläche
WA	Allgemeines Wohngebiet	—	Höhenlinien mit Angaben der Höhe über NN
z.B. II	Zahl der Vollgeschosse als Höchstgeschosse mit Leitungsrechten zu belastende Flächen	—	Fußweg
z.B. 0.4	Grundflächenzahl	—	Kinderspielfeld
z.B. 0.8	Geschöflichenzahl	—	Abgrenzung unterschiedlicher Nutzung
0	Offene Bauweise	—	Vorh. Freileitung
△	Nur Einzelhäuser zulässig		

GENEHMIGUNGSVERMERKE

- Die Aufstellung dieses Bebauungsplanes wurde von dem Gemeinderat am **28.5.1974** beschlossen. (Ermächtigung zur Aufstellung)
- Der Gemeinderat hat diesen Bebauungsplan in seiner Sitzung am **20.11.75** beschlossen. (Aufstellung des Bebauungsplanes)
- Bei der Aufstellung dieses Bebauungsplanes wurden nach § 2, Abs. 5 BBauG die Behörden und Stellen betraut, Träger der im BBauG § 1, Abs. 3 - 5 bezeichneten öffentlichen Aufgaben sind:
- ABENTHEUER den **14.10.75** Der Ortsvorsteher *[Signature]* Ortskommission *[Signature]*
- Der Bebauungsplan hat mit dem Festsetzen und der Begründung in der Zeit vom **24.3.1976** bis **26.4.1976** öffentlich ausgelegt. Ort und Dauer der Auslegung wurden am **15.3.1976** ortsbüchlich bekannt gemacht. (§ 2 (6) BBauG, Min. Blatt vom 18.10.1960 Sp. 1295)
- Während der Auslegung gingen **drei** Bedenken u. Anregungen § 2 (6) ein, über die der Gemeinderat in seiner Sitzung am **3.6.1976** § 2 (6) Satz 4 beschlossen hat. Das Ergebnis der Bearbeitung der Bedenken u. Anregungen vorgebracht haben, am **26.7.1976** mitgeteilt.
- ABENTHEUER **26.7.1976** Der Ortsvorsteher *[Signature]* Ortskommission *[Signature]*
- Der Gemeinderat hat am **28. Juli 1976** den Bebauungsplan gem. § 24 der Gemeindeordnung von Rheinland-Pfalz, in der Fassung vom **25.9.1964** (GVBl. S. 448) und **14. April 1966** (Min. Blatt vom 23.6.1966) als Satzung beschlossen. Bestandteile dieser Satzung sind die Bebauungsplanurkunde (Lageplan) und der zugehörige Text.
- ABENTHEUER **28. Juli 1976** Der Ortsvorsteher *[Signature]* Ortskommission *[Signature]*
- Dieser Bebauungsplan einschließlich der Textfestsetzungen wird gem. § 11 des BBauG genehmigt.

Gehört zur Verfügung vom
7. Feb. 1977 Az. **63/610-13**

Kreisverwaltung Birkenfeld
Im Auftrag
[Signature]


- Der genehmigte Bebauungsplan wurde mit den Festsetzungen und der Begründung gem. § 11 BBauG ab **18.3.1977** öffentlich ausgelegt. Die Genehmigung sowie Ort und Zeit der Auslegung wurden am **18. März 1977** ortsbüchlich bekannt gemacht.
 - Mit dieser Bekanntmachung wird dieser Bebauungsplan und seine Festsetzungen rechtskräftig.
 - ABENTHEUER **21.3.1977** Der Ortsbürgermeister *[Signature]* Ortskommission *[Signature]*
 - Der Bebauungsplan wurde im Auftrag der Gemeinde aufgestellt.
- Idar-Oberstein, im Juli 1975
HEINZ PETRY - BERAT. INGENIEUR
INGENIEURBÜRO FÜR HOCH- UND NIEDERBAU
638 IDAR-OBERSTEIN 1
MAINZERSTRASSE BY TELEFON 0491/3771
9.7.76 *[Signature]*
- Abentheuer, 15.3.1977
- INGENIEURBÜRO H. PETRY, BERATENDER ING. IDAR - OBERSTEIN MAINZER

SCHNITTE M. 1: 500

SCHNITT I. I

REGELQUERSCHNITTE M. 1: 100


STRASSEN: A u. B mit PARKBUCHT

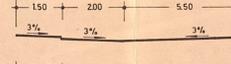


STRASSE: C.



STRASSEN: D u. E.

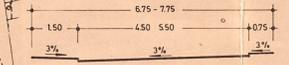

SCHUTZSTREIFEN

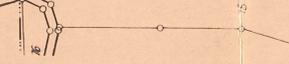

GEHWEG - PARKBUCHT - FAHRBAHN - GEHWEG

GEHWEG - FAHRBAHN