


NORD

2  
1

Flur 7  
den Stichen

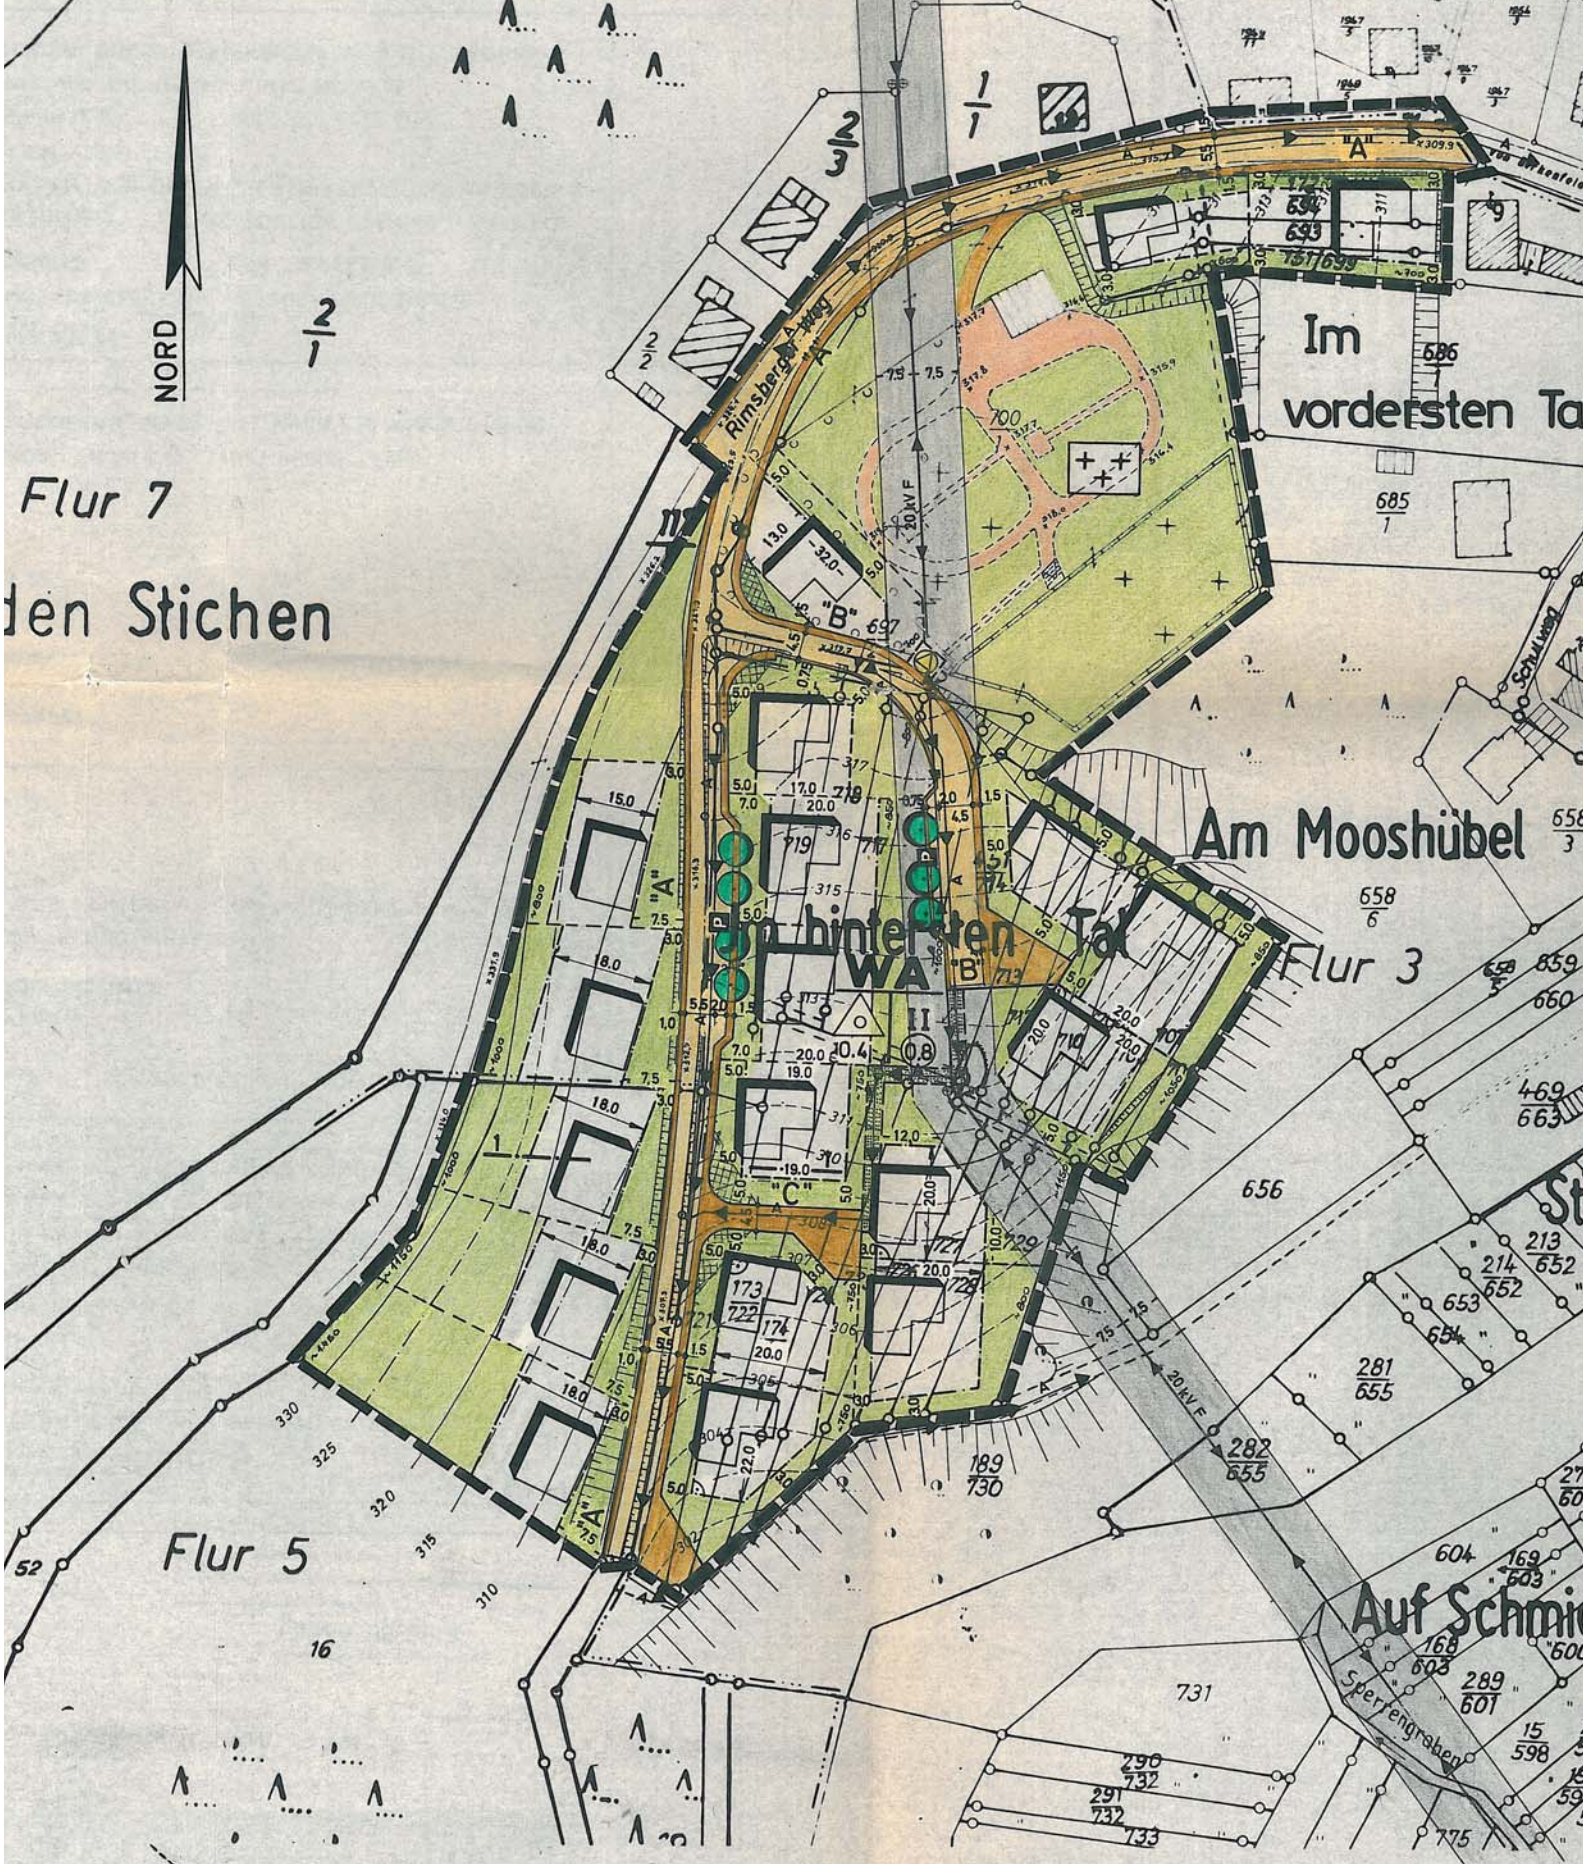

Im  
vordersten Ta

Am Mooshübel

hintersten Ta  
WA B

Flur 3

Flur 5



Auf Schmir

SCHNITT 1...1  
M. = 1 : 250

1.0 5.5 1.5



20-50 cm

max. 5.50-6.00 m

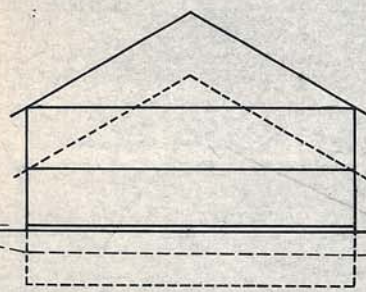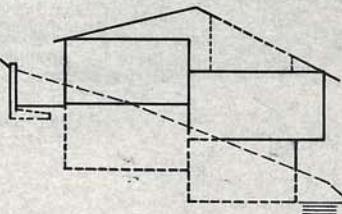

## ZEICHENERKLÄRUNG



### Bauflächen und Baugebiete

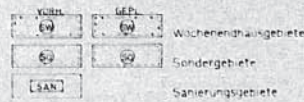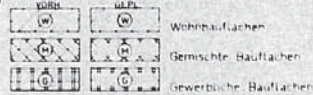



### Flächen für den Gemeinbedarf




### Verkehrsflächen

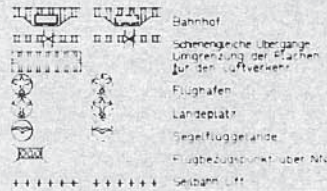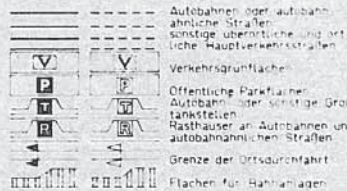


### Flächen für Versorgungsanlagen

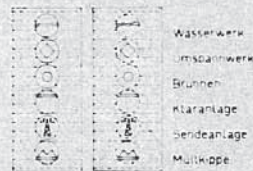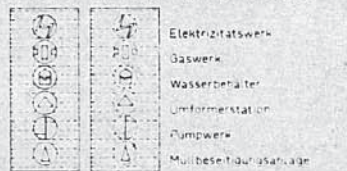

### Hauptversorgungs- und Hauptabwasserleitungen

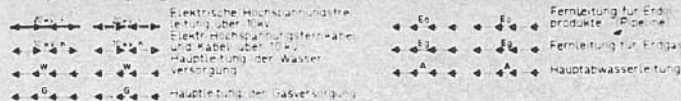

### Grünflächen

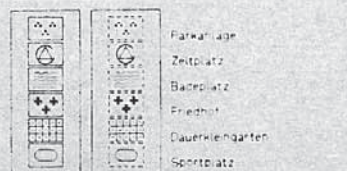

### Wasserflächen



DIE AUFSTELLUNG DIESES BEBAUUNGSPLANES WURDE VOM ORTSGEMEINDERAT/STADTRAT AM ...24.3.1976..... BESCHLOSSEN.

.....KRONWEILER....., DEN .....27. JUNI 1978.....  
DER BÜRGERMEISTER DER ORTSGEMEINDE/STADT

GEZ. IN VERTRETUNG: **SCHUCH**  
1. ORTSBEIGEORDNETER S

DER ENTWURF DIESES BEBAUUNGSPLANES MIT BEGRÜNDUNG HAT AUF DIE DAUER EINES MONATS, VOM ...7. AUG. 1978..... BIS .....7. SEPT. 1978..... ÖFFENTLICH AUSGELEGEN.  
ORT UND ZEIT DER ÖFFENTLICHEN AUSLEGUNG WURDEN AM ...28. JULI 1978..... ORTSÜBLICH BEKANNT GEMACHT.

.....KRONWEILER....., DEN .....15. SEPT. 1978.....  
DER BÜRGERMEISTER DER ORTSGEMEINDE/STADT  
GEZ. IN VERTRETUNG: **SCHUCH**  
1. ORTSBEIGEORDNETER S

DIE ORTSGEMEINDE/STADT HAT NACH § 10 BBAUG DIESEN BEBAUUNGSPLAN ALS SATZUNG BESCHLOSSEN.

KRONWEILER....., DEN .....3. OKT. 1978.....

DER BÜRGERMEISTER DER ORTSGEMEINDE/STADT

GEZ. IN VERTRETUNG: **SCHUCH**  
1. ORTSBEIGEORDNETER S

GENEHMIGT:

GEHÖRT ZUR VERFÜGUNG VOM ...26. JAN. 1979..... AZ: 60/610-13  
KREISVERWALTUNG BIRKENFELD

GEZ. **DR. BEYER**  
LANDRAT

S

und Wasser über 100 m  
Hauptleitung über Wasser-  
versorgung  
Hauptleitung über Wasser-  
versorgung

**Grünflächen**

	Parkanlage		Spielplatz
	Zeitplatz		Militärische Übungsflächen
	Badelplatz		Schießbahn, Schießübungsplatz
	Friedhof		Grünanlage
	Dauerkleingarten		Verkehrsbahnhof
	Schriftplatz		

**Wasserflächen**

	Wasserflächen-Malen		Schiffbare Gewässer f. Wasserfahrzeuge mit Motorantrieb
	Flächen f. die Wasserwirtschaft		Für Segelschiffe u. Ruderboote
	Malen-Anlagen		Fahren für Kraftfahrzeuge

**Flächen mit wasserrechtlichen Festsetzungen**

	Überschwemmungsgebiet		Zone I (längste Schutzzone)
	Quellenschutzgebiet		Zone II (mittlere Schutzzone)
	Wasserschutzgebiet		Zone III (kürzeste Schutzzone)

**Besondere bauliche Vorkehrungen und Erdoberflächenveränderungen**

	Sicherungsmaßnahmen gem. § 5 Abs. 3 BBodSchV Flächen für Abgrabungen oder für die Gewinnung von Bodenschätzen		Flächen für Aufschüttungen höchste Höhe über Gelände höchste Höhe über NN
--	--	--	---

**Flächen für die Land- und Forstwirtschaft**

	Flächen f. die Landwirtschaft		Baumschule
	Flächen f. die Forstwirtschaft		Weinbaufläche
	Flächen für die Land- u. Forstwirtschaft		Obstanlage
	Aussiedlerhof		Hopfenanlage
	Gärtnerei		Saatzuchtanlage

**Sonstige Darstellungen**

	Umgr. d. Flächen die dem Naturschutz unterliegen		Aussichtspunkt
	Naturschutzgebiet		Aussichtsweg
	Landschaftsschutz unterliegende Flächen		Wanderwege u. andere bedeutsame Wege u. Straßen
	Naturdenkmal		Felswand
	Bodendenkmal		

**Grenzen**

	Vorh. Grundstücksgrenzen		Geltungsbereich des Flächennutzungsplanes
	Gepl. Grundstücksgrenzen		
	Baugrenze		

GENEHMIGT:

GEHÖRT ZUR VERFÜGUNG VOM 26. JAN. 1979 AZ.: 60/610-13

KREISVERWALTUNG BIRKENFELD

GEZ. DR. BEYER  
LANDRAT

S

DIE GENEHMIGUNG DIESES BEBAUUNGSPLANS, SOWIE ORT UND ZEIT SEINER ÖFFENTLICHEN AUSLEGUNG NACH § 12 BBAUG WURDE AM 5. APRIL 1979 ÖFFENTLICH BEKANNT GEMACHT.

DER BEBAUUNGSPLAN IST AB 5. APRIL 1979 RECHTSKRÄFTIG.

KRONWEILER, DEN 6. APRIL 1979

DER BÜRGERMEISTER DER ORTSGEMEINDE/STADT  
GEZ. IN VERTRETUNG: 1. ORTSBEIGEORDNETER SCHUCH

S

Hiermit wird amtlich beglaubigt, daß die vorstehende ~~Ablichtung~~ mit der vorgelegten Urschrift ~~Ausfertigung~~ ~~beglaubigt~~ ~~ist~~ ~~ein~~ ~~fach~~ ~~Ablichtung~~ der/des

**Bebauungsplan**  
(Bezeichnung des Schriftstückes)

übereinstimmt.

Die Beglaubigung wird nur zur Vorlage bei **V6V - A61.4 -** (Behörde)

erteilt.

Birkenfeld, den 2.8.1979

Verbandsgemeindeverwaltung  
Birkenfeld  
Im Auftrag

(Dienstsiegel)      (Unterschrift und Amtsbezeichnung)

DER BEBAUUNGSPLAN WURDE IM AUFTRAG DER ORTSGEMEINDE KRONWEILER AUFGESTELLT.

IDAR-OBERSTEIN, IM JUNI 1978

HEINZ PETRY BERAT. INGENIEUR  
ING.-BÜRO FÜR HOCH- U. NIEDERDRUCK  
IM SAUERGRABEN  
6580 IDAR-OBERSTEIN

INGENIEUR IN RHEINLAND-PFALZ