


# Zeichenerklärung

-  Grenze der Klarstellungssatzung "Grummetwiese"
-  nachrichtliche Darstellung, Grenze der Abrundungssatzung "Maehrenthal"

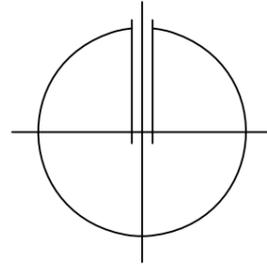

Grummetwiese

$\frac{99}{4}$

Flur 1

$\frac{112}{5}$

$\frac{111}{2}$

$\frac{111}{1}$

$\frac{112}{4}$

117

110

109

108

107

$\frac{105}{7}$

$\frac{105}{6}$

$\frac{112}{6}$

$\frac{112}{7}$

$\frac{112}{2}$

104

$\frac{99}{1}$


$\frac{99}{5}$

$\frac{99}{6}$

92

$\frac{95}{2}$

$\frac{93}{2}$

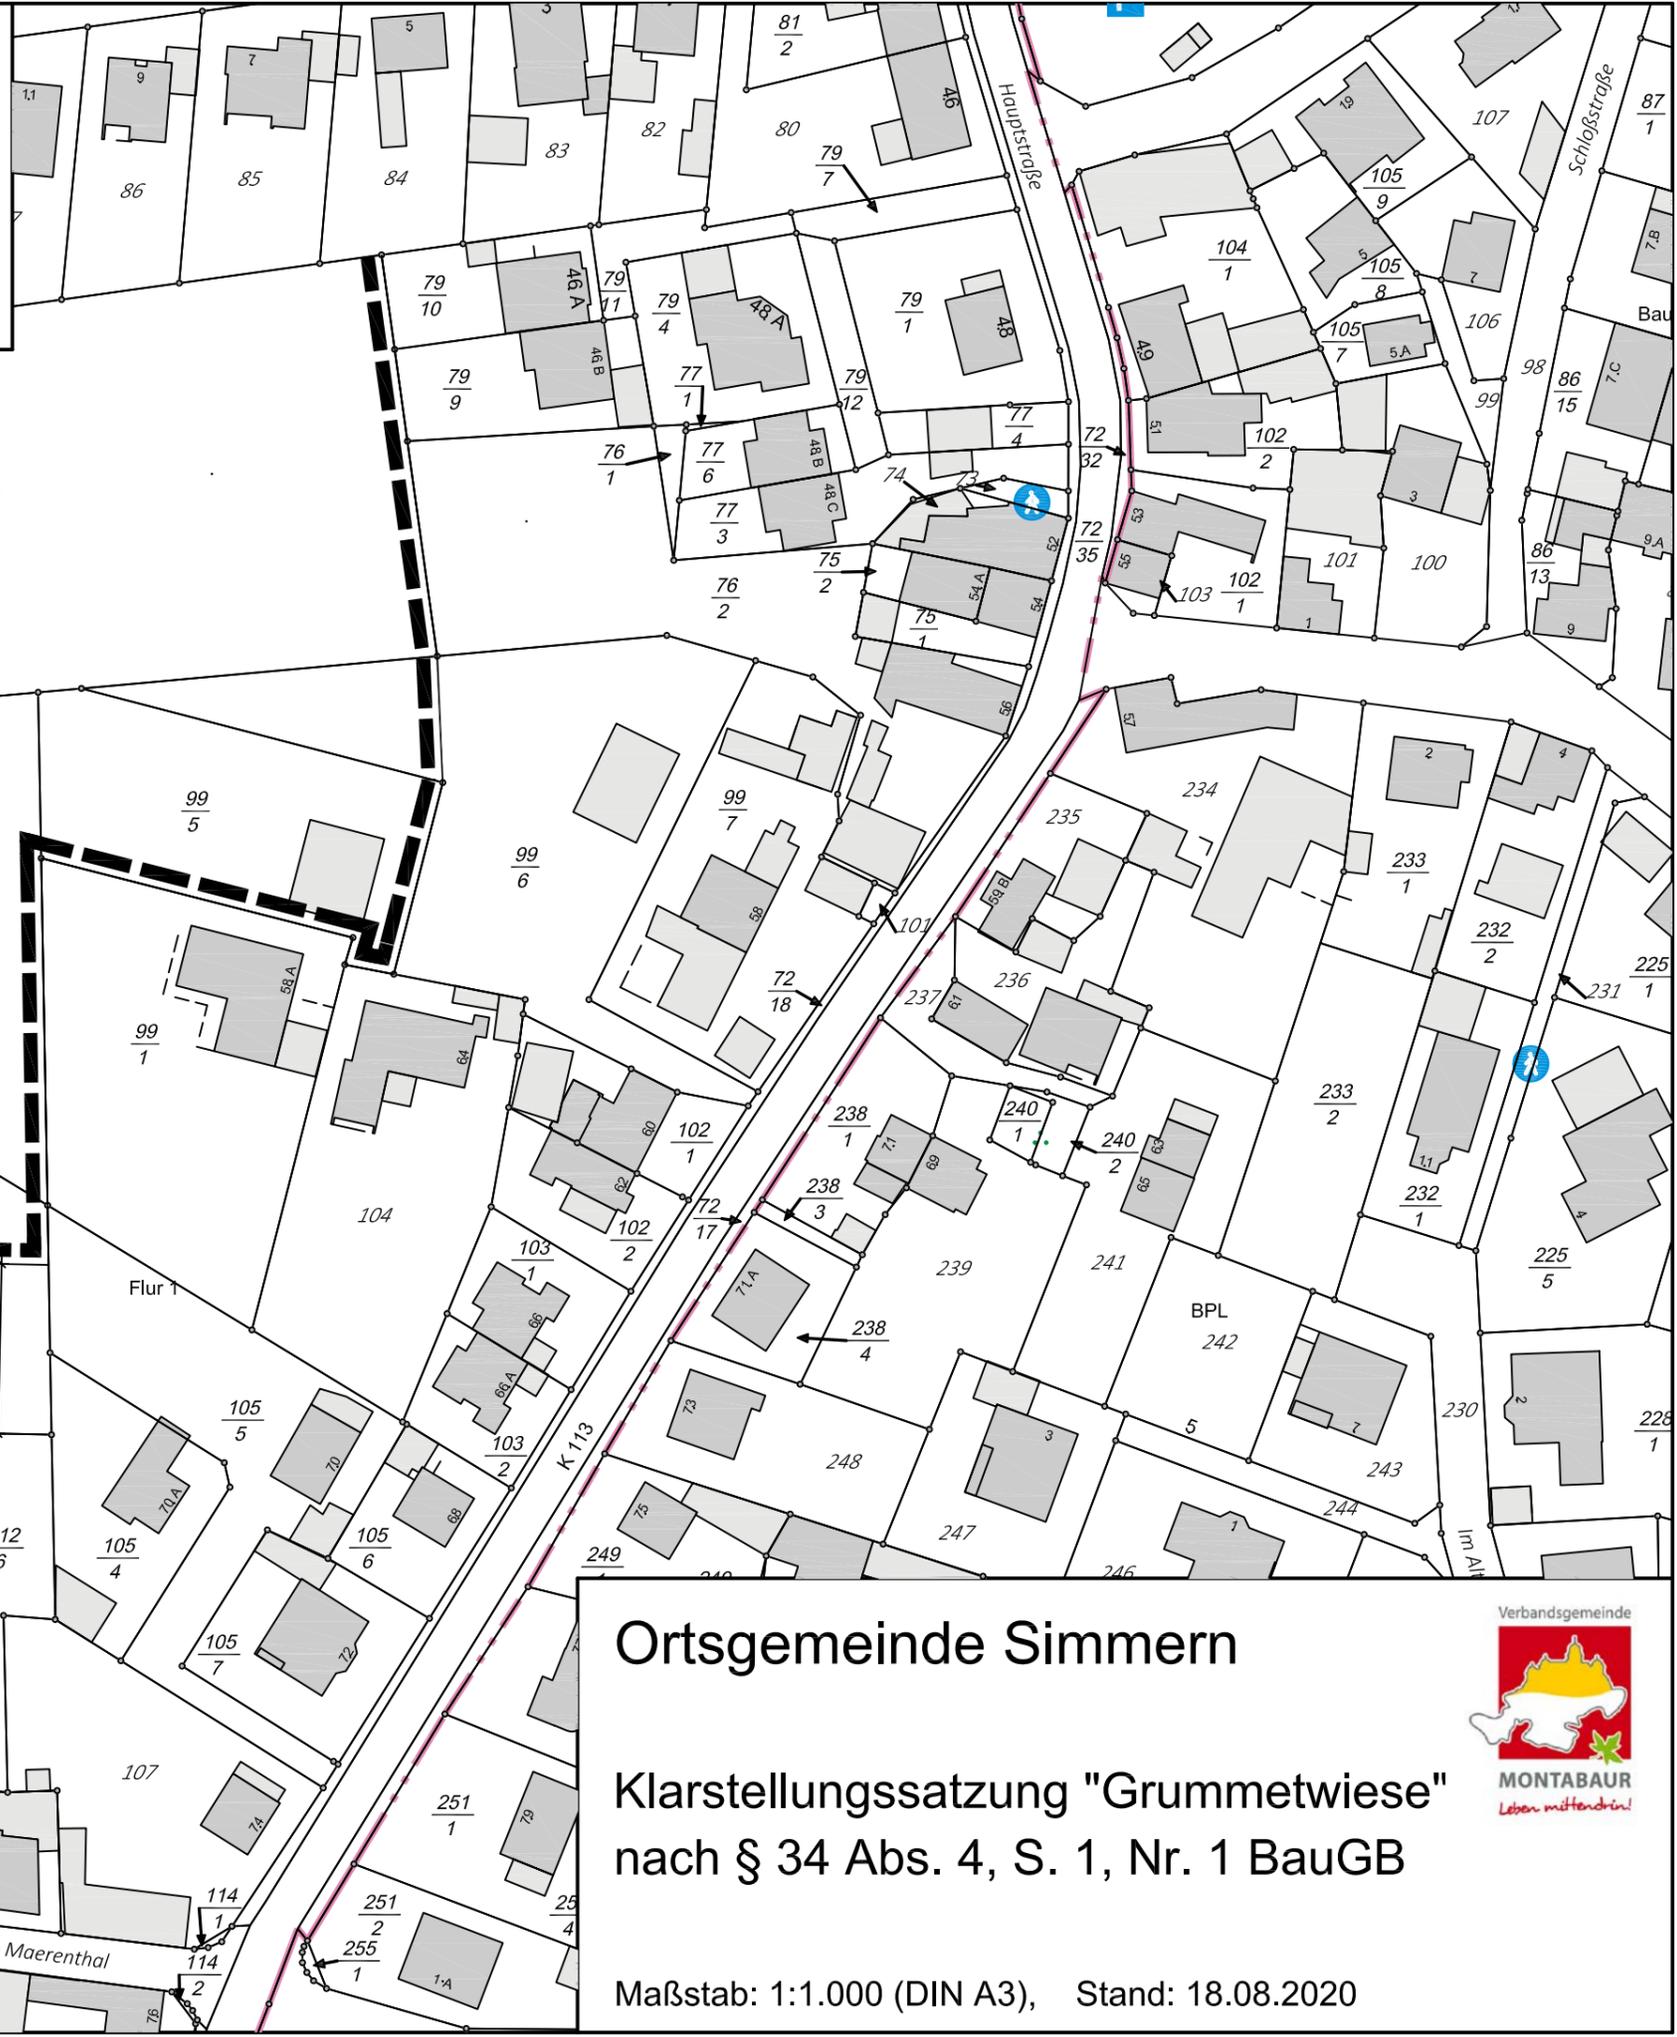

Ortsgemeinde Simmern

Klarstellungssatzung "Grummetwiese"  
nach § 34 Abs. 4, S. 1, Nr. 1 BauGB

Maßstab: 1:1.000 (DIN A3), Stand: 18.08.2020

