


LANDSCHAFTSPLANUNG ZUM BEBAUUNGSPLAN "HASENLÄUFER" - BIOTOP- UND NUTZUNGSTYPENPLAN -

STADT NASTÄTTEN VERBANDSGEMEINDE NASTÄTTEN

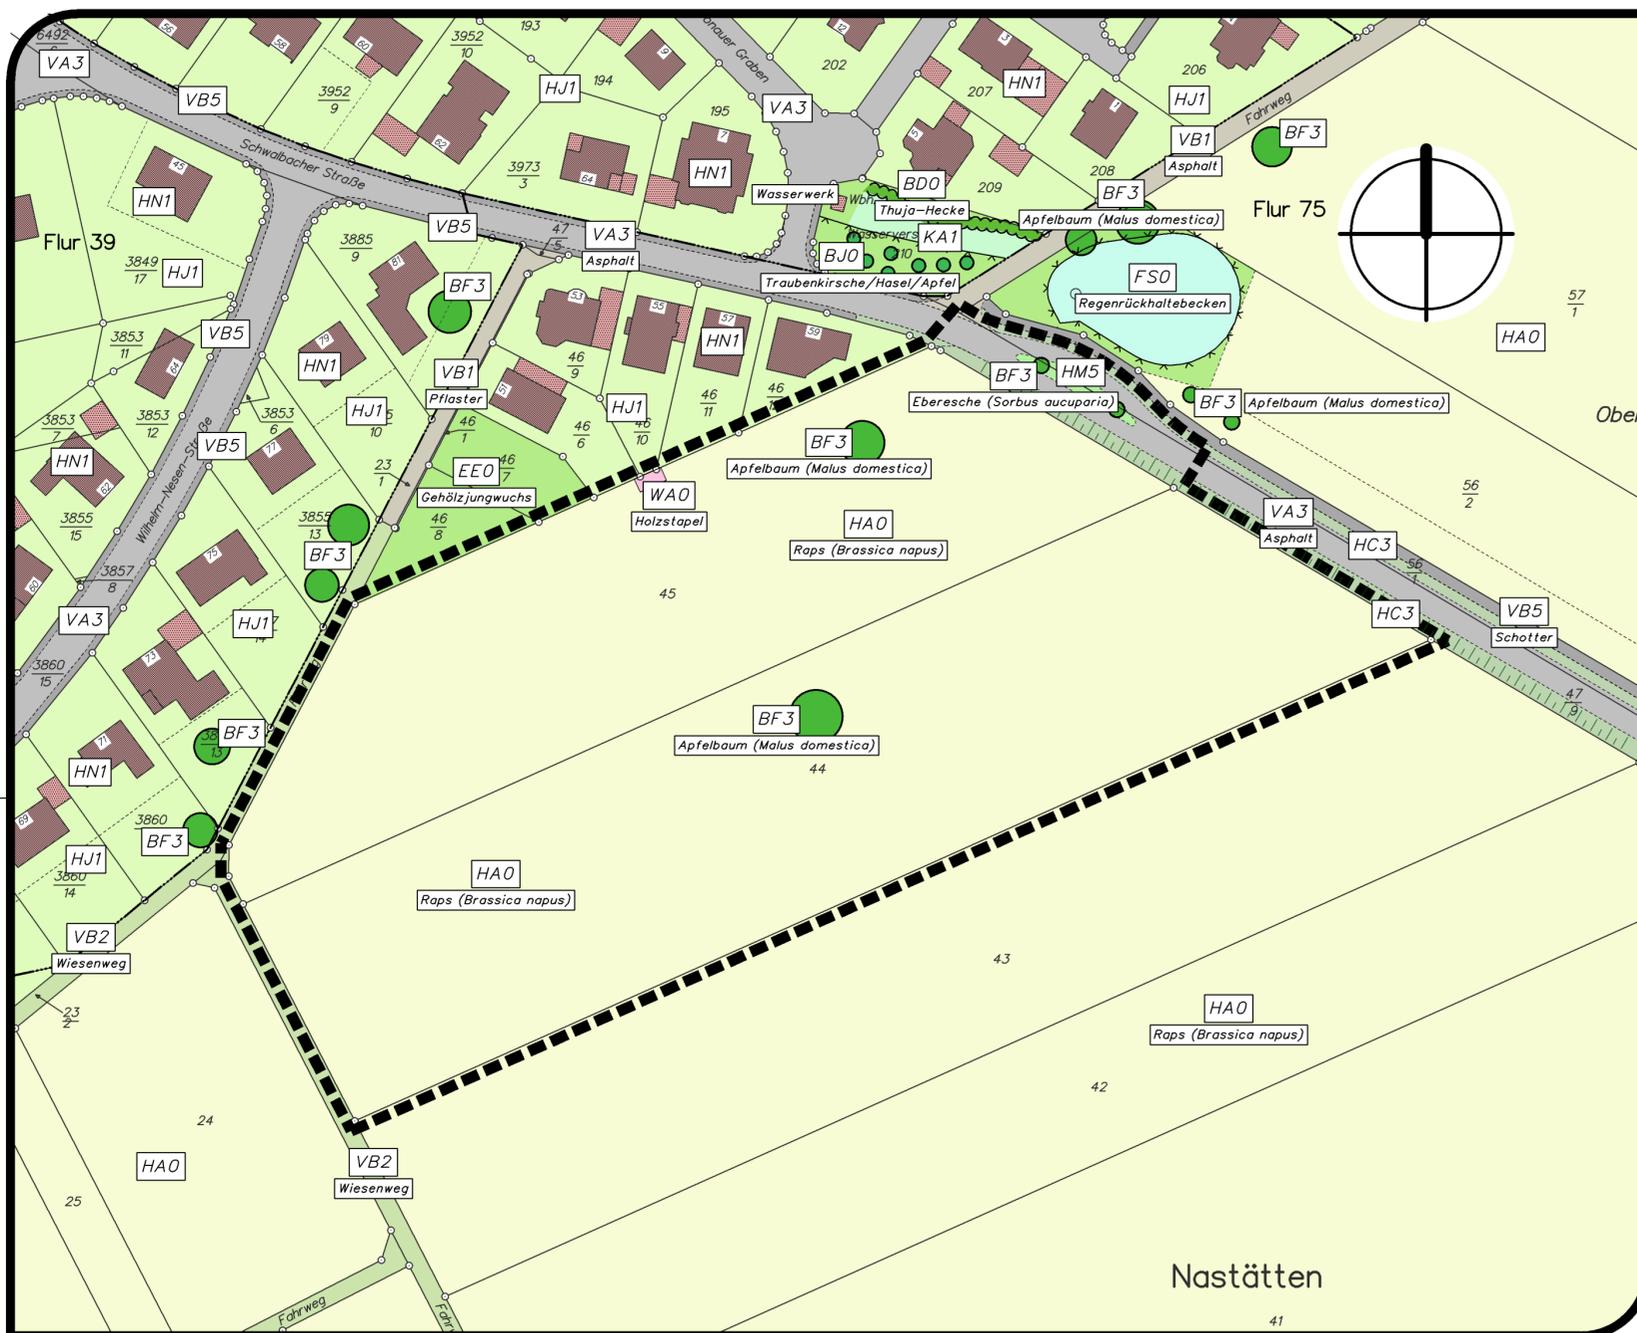


ZEICHENERKLÄRUNG

SCHUTZGEGENSTÄNDE / BESONDERHEITEN	
	§ 30 BNatSchG - Biotop : -
	Schutzgebiete : -
	Prioritätsraum VBS : -
	Biotopkartierung : -

Grundlage: Biotoptypenkartierung nach
Biotoptypenschlüssel RLP (Conze/Cordes)

ÜBERSICHT

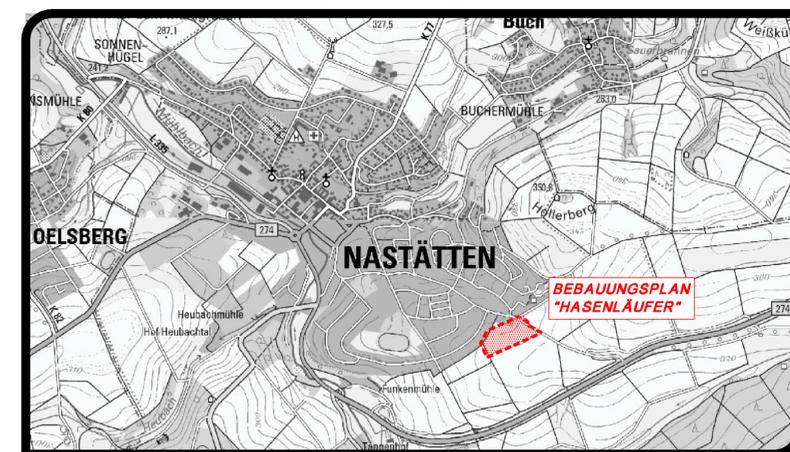

ZEICHENERKLÄRUNG

B KLEINGEHÖLZE	
	Hecke
	Siedlungsgehölz
	Einzelbaum
E GRÜNLAND	
	Grünlandbrache
F GEWÄSSER	
	Regenrückhaltebecken
H WEITERE ANTHROPOGEN BEDINGTE BIOTOPE	
	Acker
	Straßenrand
	Ziergarten
	Pflanzenbeet
	Gebäude

ZEICHENERKLÄRUNG

K SAUM BZW. LINIENF. HOCHSTAUDENFLUR	
	Ruderal, feucht (nass.) Saum bzw. linienf. Hochstaudenflur
V VERKEHRS- UND WIRTSCHAFTSWEGE	
	Gemeindestraße
	Feldweg, befestigt
	Feldweg, unbefestigt
	Fussweg
W KLEINSTRUKTUREN DER FREIEN LANDSCHAFT	
	Holzstapel
SONSTIGE DARSTELLUNGEN	
	Plangebietsgrenze
	Zaun
	Böschung

LANDSCHAFTSPLANUNG ZUM BEBAUUNGSPLAN "HASENLÄUFER"

- BIOTOP- UND NUTZUNGSTYPENPLAN -

STADT NASTÄTTEN
VERBANDSGEMEINDE NASTÄTTEN

MASSSTAB: 1:1.000 FORMAT: 0,60x0,55=0,33m² PROJ.-NR.: 12 023 DATUM: 31.05.2012

BEARBEITUNG:

KARST INGENIEURE GMBH

STÄDTBAU ■ VERKEHRSWESEN ■ LANDSCHAFTSPLANUNG



56283 NÖRTERSHAUSEN
AM BREITEN WEG 1
TELEFON 02805/9838-0
TELEFAX 02805/9838-38
info@karst-ingenieure.de
www.karst-ingenieure.de