


Zentrale Versorgungsbereiche und Ergänzungsstandort der Stadt Nastätten

-  Versorgungsbereich Innenstadt
-  Versorgungsbereich "Mühlbach"
-  Einschränkung hinsichtlich der Größen
ausgewählter Sortimente (siehe Textteil)
-  Ergänzungsstandort "Rheinweg"

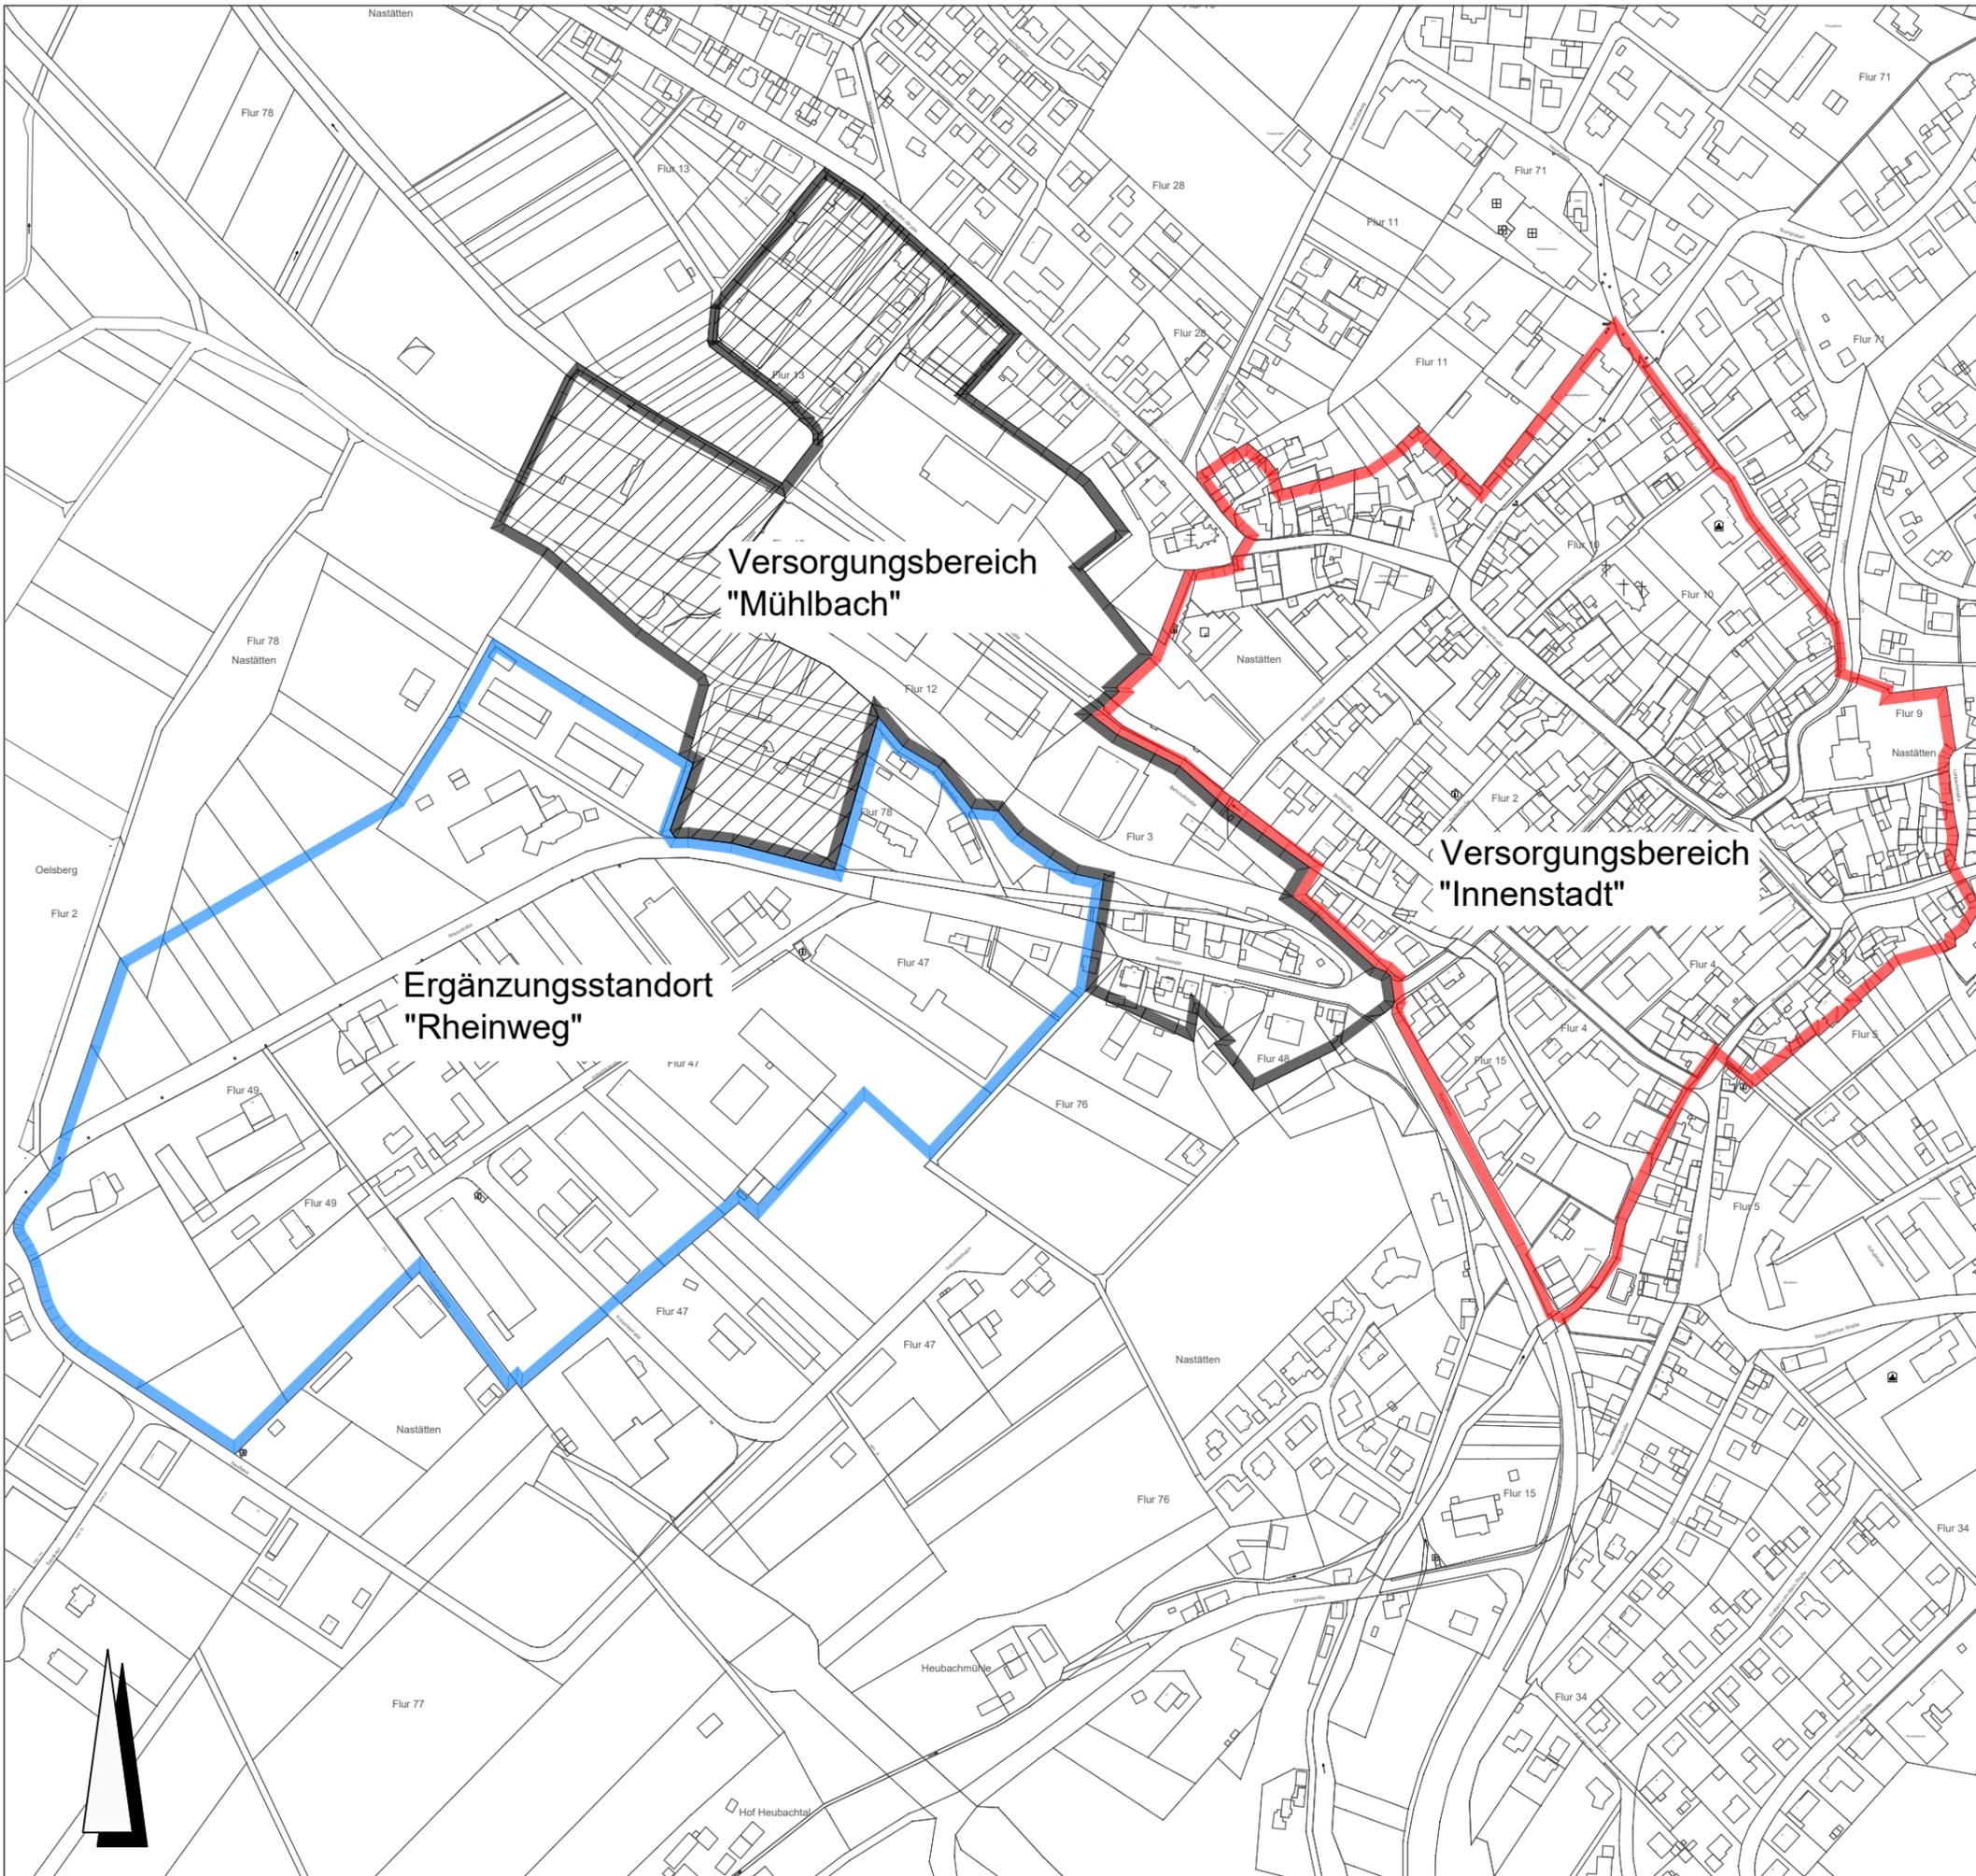

STADT NASTÄTTEN - ZENTRENKONZEPT

M 1:4000

06.04.2018

**STADTPLANUNG
LANDSCHAFTSPLANUNG** Freie Stadtplaner PartGmbH
Dipl. Ing. Reinhard Bachtler Bruchstraße 5
Dipl. Ing. Heiner Jakobs 67655 Kaiserslautern
Roland Kettering Telefon 0631 / 36158 - 0
Dipl. Ing. Peter Riedel E-Mail buero@bbp-kl.de
Dipl. Ing. Walter Ruppert Web www.bbp-kl.de

BBP