


\\ko03dcl\projekte\ab214\16614\bearbeitung_RaUrn\CAD\FVG_Folien\2_BP_Konzeptionsfassung\16614_OU_BP_002_GB.dwg/Geltungsbereich

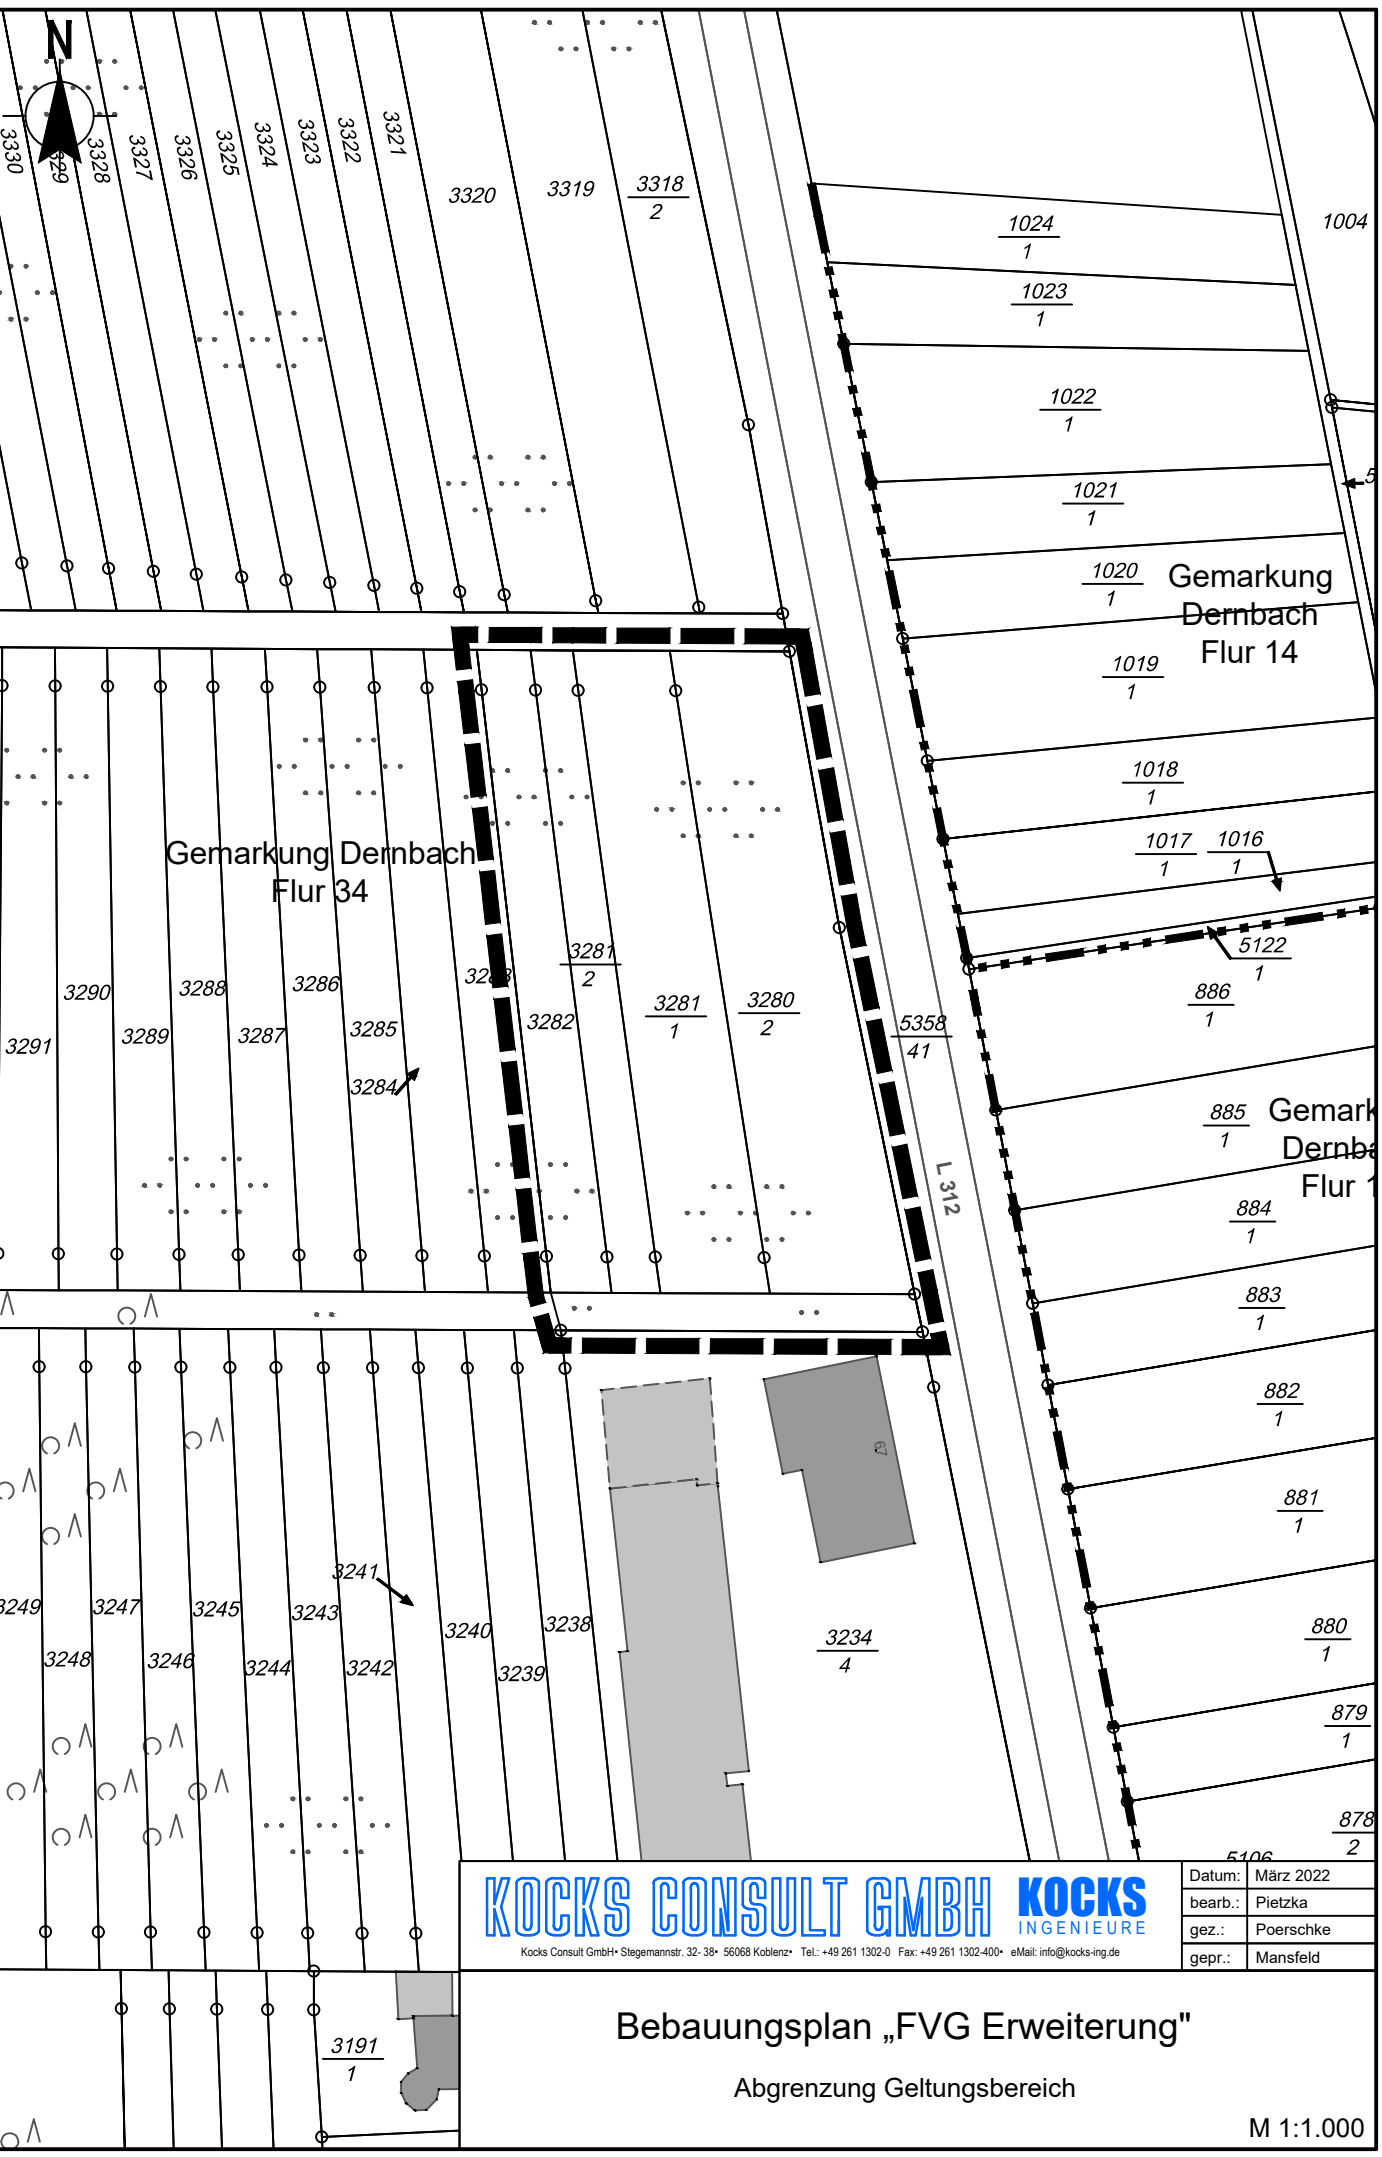

KOCKS CONSULT GMBH **KOCKS**
INGENIEURE

Kocks Consult GmbH • Stegemannstr. 32-38 • 56068 Koblenz • Tel.: +49 261 1302-0 Fax: +49 261 1302-400 • eMail: info@kocks-ing.de

Datum:	März 2022
bearb.:	Pietzka
gez.:	Poerschke
gepr.:	Mansfeld

Bebauungsplan „FVG Erweiterung“

Abgrenzung Geltungsbereich

M 1:1.000