



# Bebauungsplan

„Auf der Heide II“ Helferskirchen.

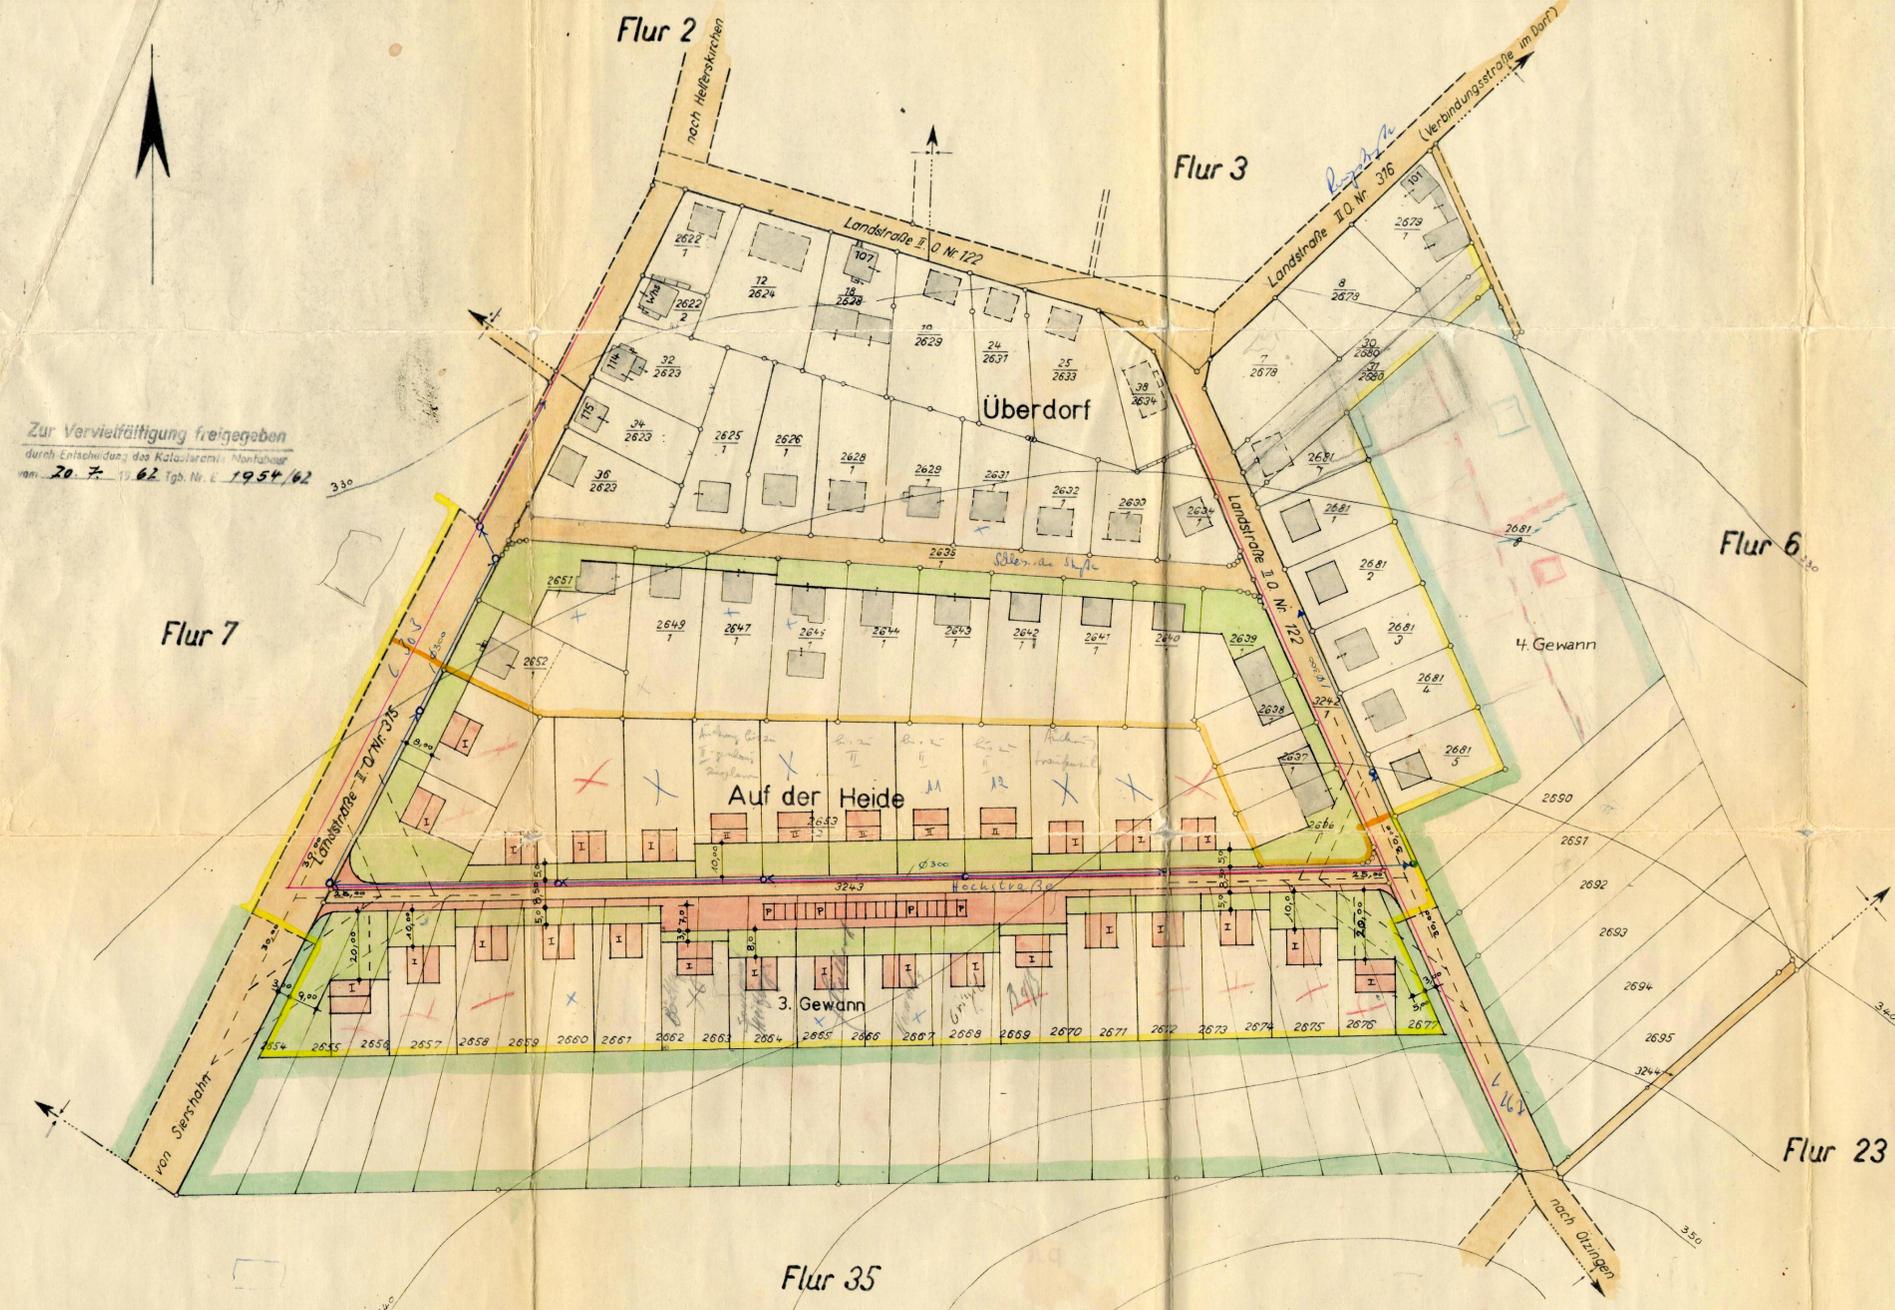

Zur Veröffentlichung freigegeben  
durch Entscheidung des Katastralsamts Montabaur  
vom 20. 7. 62 Tgb. Nr. 6 1954/62

**Abzeichnung der Flurkarte**  
Kreis Unterwesterwald  
Gemeindebezirk Helferskirchen  
Gemarkung  
Liegenschaftsbuch Nr. — Grundbuch-Band — Blatt —  
Flur 29 Ungef. Maßstab 1:1000  
Ausfertigert: Montabaur, den 20. Juli 1962  
Gebühren 704,00 DM Katastralamt  
Geb. B. Nr. 8 1870

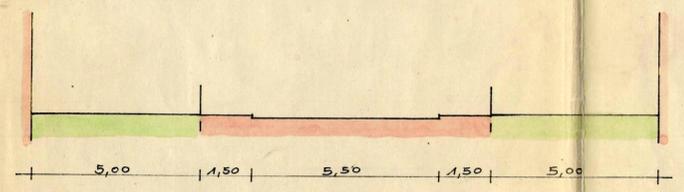

Der Gemeinderat hat dem Planentwurf zugestimmt und die öffentliche Auslegung gemäß § 2, Ziffer 6 des Bundesbaugesetzes in seiner Sitzung vom 21. August 1962 beschlossen.  
Helferskirchen, den 1. September 1962

Gemeindeverwaltung  
Bürgermeister

Der Entwurf des Bebauungsplanes hat gemäß § 2, Ziffer 6 des Bundesbaugesetzes in der Zeit vom 10. September 62 bis 10. Oktober 1962 zu jedermanns Einsicht offengelegen. Die Bekanntmachung der Offenlegung erfolgte am 10. September 1962.

Helferskirchen, den 9. September 1962  
Gemeindeverwaltung  
Bürgermeister

Der Gemeinderat hat in seiner Sitzung vom 13. Oktober 1962 den Bebauungsplan im Sinne des § 10 des Bundesbaugesetzes als Sitzung beschlossen.

Helferskirchen, den 14. Oktober 1962  
Gemeindeverwaltung  
Bürgermeister

Genehmigt gemäß § 11 des Bundesbaugesetzes vom 23. 6. 1960.

Montabaur, den 9. 9. 63  
Bezirksregierung -421-206-  
1. A. Marun

Der genehmigte Bebauungsplan mit Begründung hat in der Zeit vom 1. Februar 63 bis 7. Februar 63 öffentlich ausgelegen. Die Auslegung wurde am 30. Januar 63 ortsüblich bekanntgegeben. Der Bebauungsplan wird somit gemäß § 12 des Bundesbaugesetzes für die Gemeinde rechtsverbindlich.

Helferskirchen, den 7. Februar 1963  
Gemeindeverwaltung  
Bürgermeister

Gesehen: Montabaur, den 9. 11. 1962  
Katasteramt

Gepflichtet: Montabaur, den 20. 11. 1962  
Koblenzer Elektrizitäts- und Verkehrs-AG.  
Koblenzer Elektrizitätswerk und Verkehrs-Aktiengesellschaft Betriebsabteilung Straßenbau

Dem Bebauungsplan wird in wasserwirtschaftlicher Hinsicht zugestimmt: Montabaur, den 8. 11. 1962  
Wasserwirtschaftsamt  
V. Beuland  
Regierungsbaumeister

Dem Bebauungsplan wird in wasserwirtschaftlicher Hinsicht geprüft: Montabaur, den 30. 10. 1962  
Der Amtsarzt  
Medizinrat

Dem Bebauungsplan wird verkehrs- u. beupolizeilich zugestimmt: Montabaur, den 23. 11. 1962  
Landratsamt des Unterwesterwaldkreises

In Straßenbautechnischer Hinsicht geprüft: Diez, den 17. 11. 1962  
Landratsamt des Unterwesterwaldkreises

Erläuterung zum Bebauungsplan  
"Auf der Heide II"  
Gemeinde Helferskirchen.

- alte Grundstücksgrenze
- neue Grundstücksgrenze
- vorhandene Straßen und Wege
- geplante Straßen und Wege
- Baufluchtlinie mit Vorgärten
- neu ) Grenze der bebauten Ortslage  
alte )
- Neubauten
- II mit 2 Vollgeschossen  
I mit 1 Vollgeschoß
- vorhandene Bebauung
- Höhenlinie
- Parkplatz
- Grünfläche
- Wasserschutzgebiet
- Wasserleitung
- Kanalisation