

Vermessungsverwaltung

Kreis Unterwesterwald

Gemarkung Helferskirchen

Abzeichnung der Flurkarte

Gemeindebezirk Helferskirchen

Liegenschaftsbuch Nr. ...

Grundbuch-Band ... Blatt ...

Der alte Bestand ist in schwarzer, der neue Bestand in roter Farbe eingetragen

Flur (Flurkarte) 29
ungef. Maßstab 1:1000

Ausgefertigt Montabaur, den 30. Sept. 1953

Vermessungs-(Kataster-)amt
F. A.



Die Offenlegung in der Zeit vom 5. Juli bis 6. August 1955 bescheinigt. Einsprüche wurden nicht erhoben. Helferskirchen, den 9. August 1955. Der Bürgermeister



Offenlegung war nicht erforderlich, da es sich um Aufteilung vom Gemeindegrund handelt

BEBAUUNGSPLAN „AUF DER HEIDE“


Dieser Bebauungsplan wird hiermit gemäß § 19, Abs. 3 des Aufbaugesetzes vom 1.8.1949 festgestellt. Helferskirchen, den 15. Sept. 1955.



Der Bürgermeister

Flur 7

Flur 2

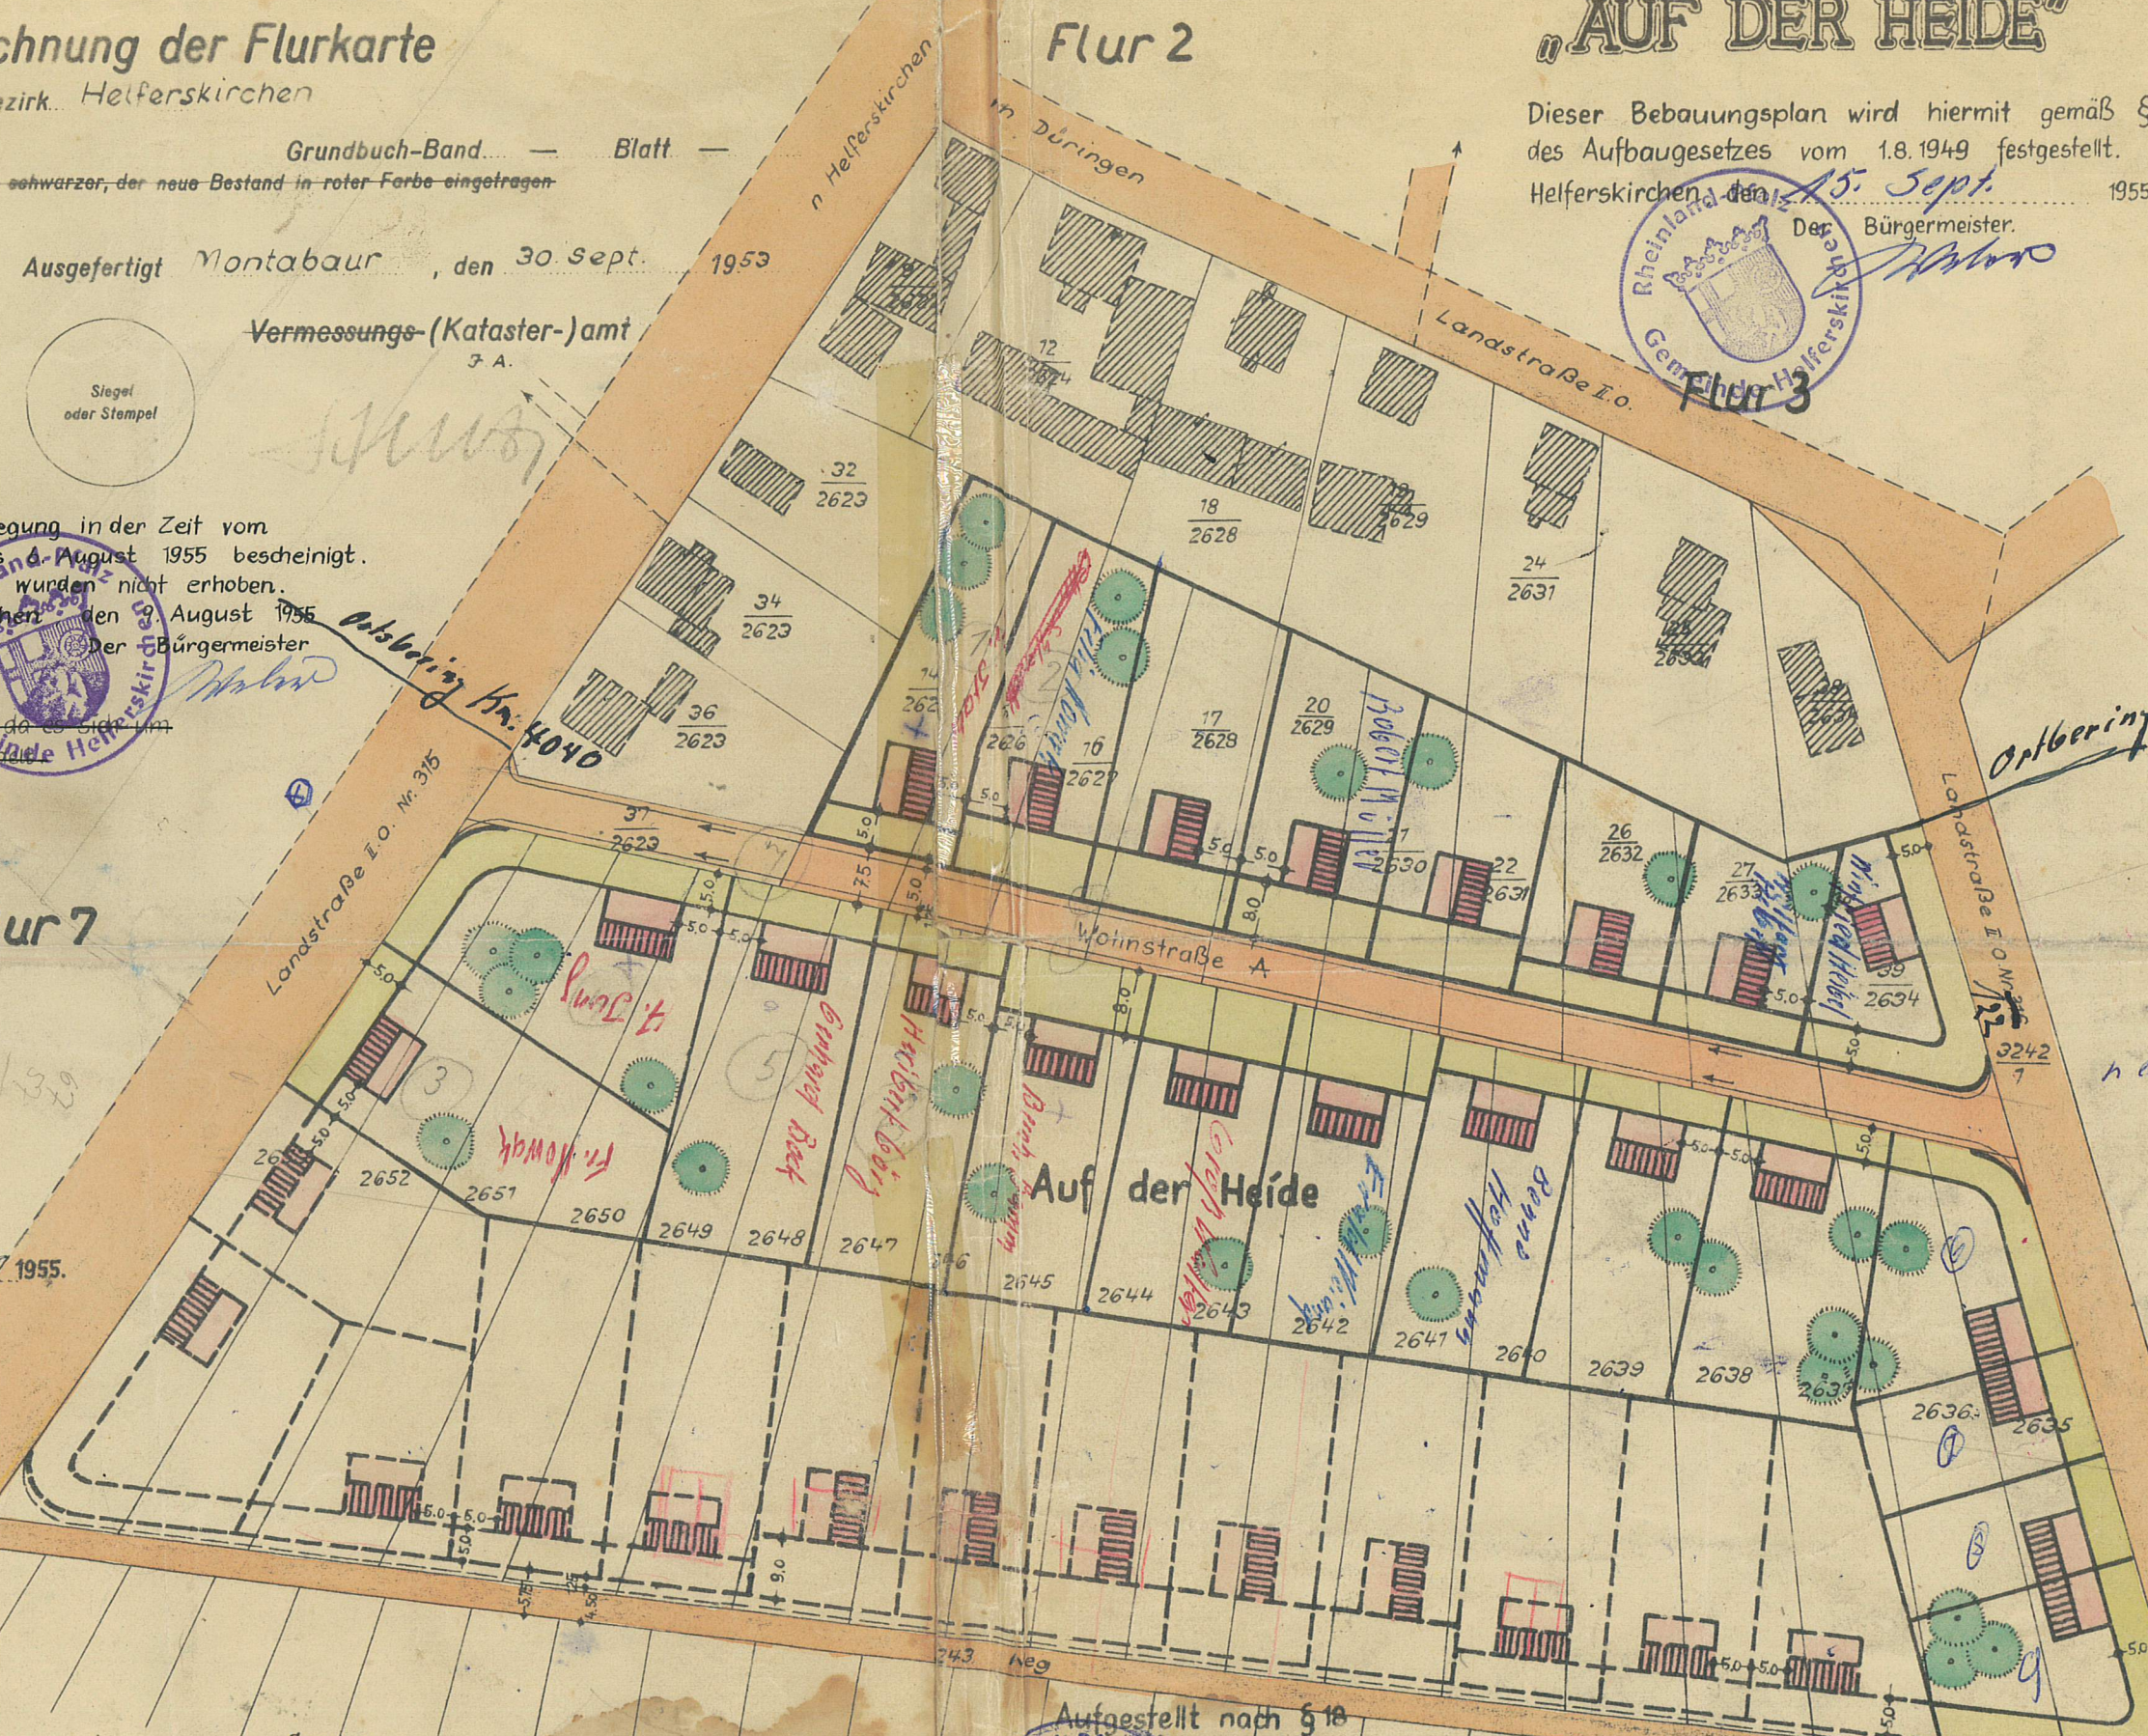

Ortbering Hlms 1.380

110,60
neba. Plan

Genehmigt: MONTABAUR, den 31. August 1955.

Bezirksregierung
Dez. 42



Obstregierungs- u. -baurat

Hm 3888

von Sienshahn

Gesehen: DER LANDRAT DES UNTERWESTERWALDKREISES. MONTABAUR, den 2. Juli 1955.



Aufgestellt nach § 10 des Aufbaugesetzes vom 1.8.1949. Helferskirchen, den 11. Juli 1955. Der Bürgermeister



Angefertigt im Mai 1955.

Viertel

Hlm. 1230

Gebühren: 13 DM - Pf bezahlt. Geb.-B. Nr. 1364 *)

Gebührenfrei gem.

*) Nichtzutreffendes ist zu streichen