



# Zeichenerklärung

## zu den Festsetzungen des Bebauungsplanes

<p><b>1 Bestandsangaben</b></p> <p>Vorhandene Gebäude          Existierende Mauer          Gemarkungsgrenze          Flurgrenze          Flurstücksgrenze (Eigentumsgrenze)          Flurstücknummer          Nutzungsgrenze          Topograph. Umrisslinie</p>	<p><b>2 Art der baulichen Nutzung</b></p> <p>WA Allgemeines Wohngebiet</p> <p><b>3 Maß der baulichen Nutzung</b>          (Die nachstehenden Zahlenwerte sind nur Beispiele)</p> <p>II Zahl der Vollgeschosse als Höchstgrenze</p> <p>GRZ 0,3 Grundflächenzahl          GFZ 0,5 Geschossflächenzahl</p>	<p><b>4 Bauweise, Baulinie, Baugrenze</b></p> <p>O Offene Bauweise          ED Einzel- u. Doppelhäuser zulässig</p> <p>Baugrenze</p>	<p><b>5 Erschließung, Versorgung</b></p> <p>Fläche für den Gemeindebedarf</p> <p>Verkehrsmittel          Straßenverkehrsfläche          Öffentliche Parkfläche</p> <p>Versorgungsanlagen          Transformatorstation</p> <p>Versorgungs- und Abwasserleitungen          Freileitung mit Schutzstreifen z. B. 20 KV          Kanal Wasserleitungen Kabel</p>
<p><b>6 Grünflächen, Pflanzbindungen</b></p> <p>Grünflächen öffentlich bzw. Zusatz privat</p> <p>Bäume zu pflanzen          Bäume zu erhalten          Sträucher zu pflanzen          Sträucher zu erhalten</p>	<p><b>7 Sonstige Planzeichen</b></p> <p>Grenze des räumlichen Geltungsbereiches          Abgrenzung unterschiedlicher Nutzung          Abgrenzung des Geltungsbereiches          Anlaufstellung - Einrichtung          Sichtfeld - Lagerung - Abstellen          Bewachung u. Einfriedigung          max. 100 m Höhe zulässig          Nicht überbaubare Grundstückfläche          Umgrenzung von Flächen für Massnahmen zum Schutz zur Pflege und zur Entwicklung der Landschaft</p>	<p><b>8 Textfestsetzungen</b></p>	<p><b>9 Gestalterische Festsetzungen</b></p> <p>SD Satteldach          WD Walmdach          FD Flachdach</p>

Bebauungsplan "Im Hirschhahn"  
 Ausgefertigt:  
 Ortsgemeinde Siershahn, 13. März 1997  
 (Bürgermeister) Ortsbürgermeister



WA II  
 GRZ 0,3 GFZ 0,5  
 o ED SD, WD

FLÄCHE FÜR ERSATZ- UND AUSGLEICHSMASSNAHMEN LT. LANDESPFLEGEGESETZ UND LANDESBAUORDNUNG (S. ANLAGE)

Gemarkung: Siershahn  
 Maßstab: 1 : 1000  
 RaKa Nr.: 45.1394 A, B, C, D


Flur: versch.  
 Verkleinerung: —  
 Vergrößerung: —

## Bebauungsplan IM HIRSCHHAHN Siershahn

Planunterlagen sind bei Katasteramt in Formkarte  
 Zur Verfertigung für den Eigenbedarf freigegeben  
 Inbegriffung:  
 E 807 Montabaur, den 31.3.1992

ARCHITEKTURBÜRO

UDO INA  
 HERKENROTH MERFELS  
 FREIE ARCHITEKTEN  
 AM ESCHENACKER 8  
 56422 WIRGES  
 TEL. 02602/69555  
 FAX 02602/80601  
 JANUAR 1995

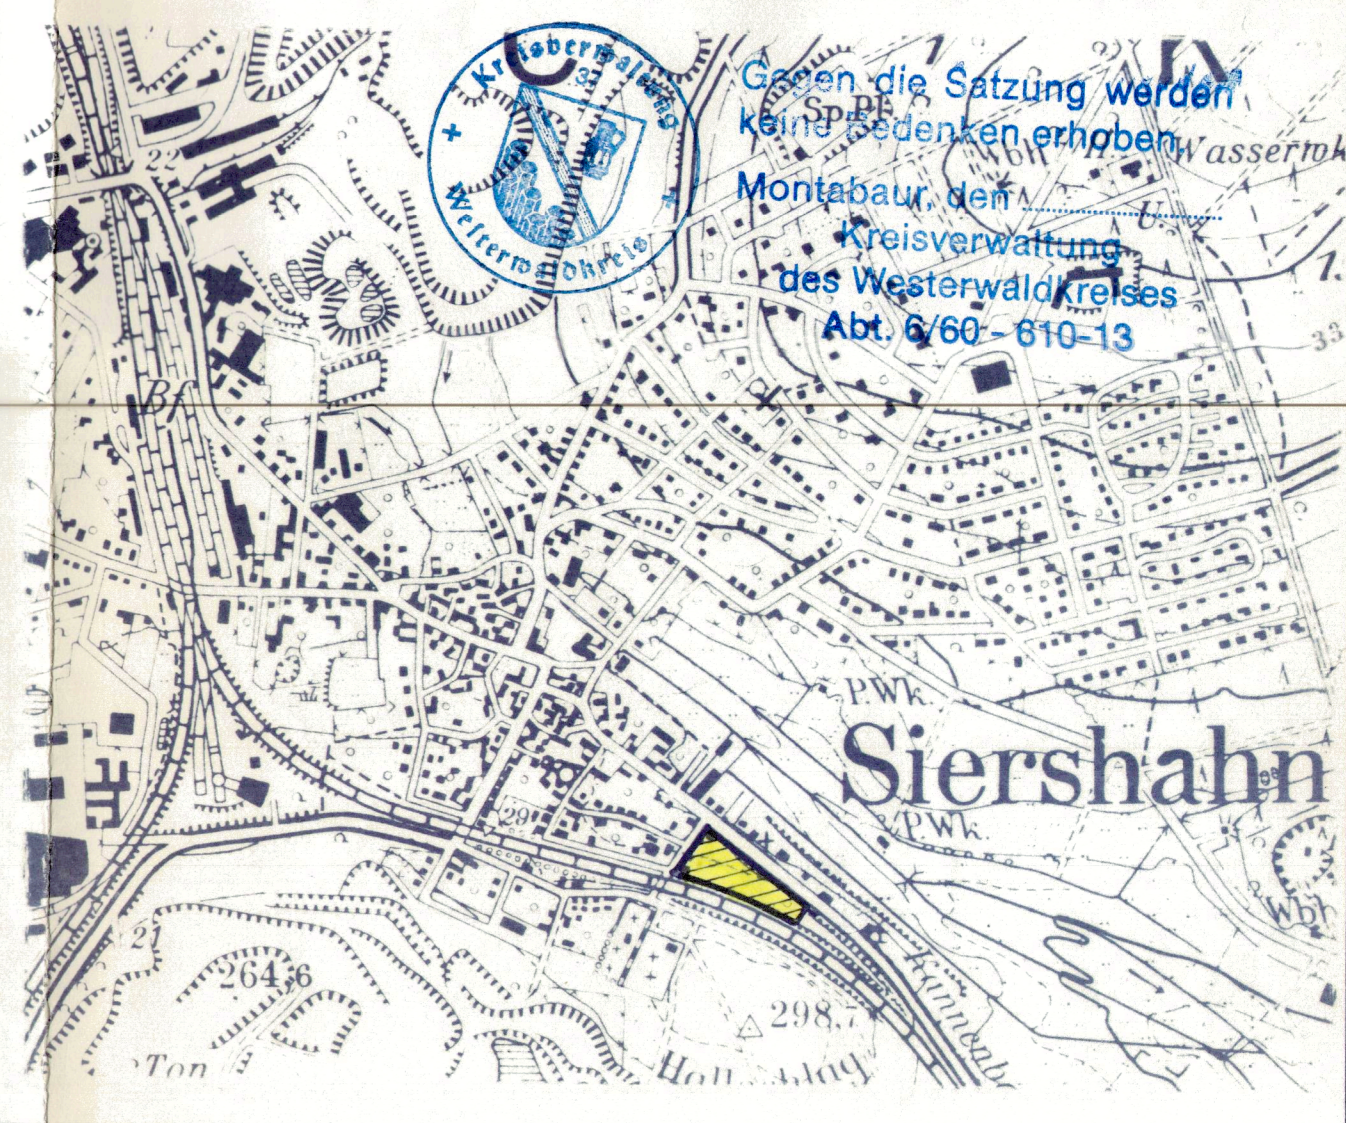

<p><b>Rechtsgrundlagen</b></p> <p>Baugesetzbuch Baunutzungsverordnung Planzeichenverordnung          Landespflegegesetz Bundesimmissionschutzgesetz          und Landesbauordnung in der jeweiligen Fassung</p>	<p>Vergrößerung im Maßstab 1:10000 aus der Top Karte 1:25000 Blatt Nr. 5512 ND          Mit Genehmigung des Landesvermessungsamtes Rheinland-Pfalz vom          Az. verfertigt durch Verbandsgemeinde</p>	<p>Genehmigungsvermerk          Die Erteilung der Genehmigung / Die Durchführung des          Anzeigeverfahrens ist am 19. MÄRZ 1997          gemäß § 12 BauGB bekanntgemacht worden</p>	<p>Bebauungsplan erlangt mit der Bekanntmachung Rechtskraft          Siershahn den 1.3. MÄRZ 1997          Ortsbürgermeister</p>
---	---	--	--

