


bisherige Darstellung

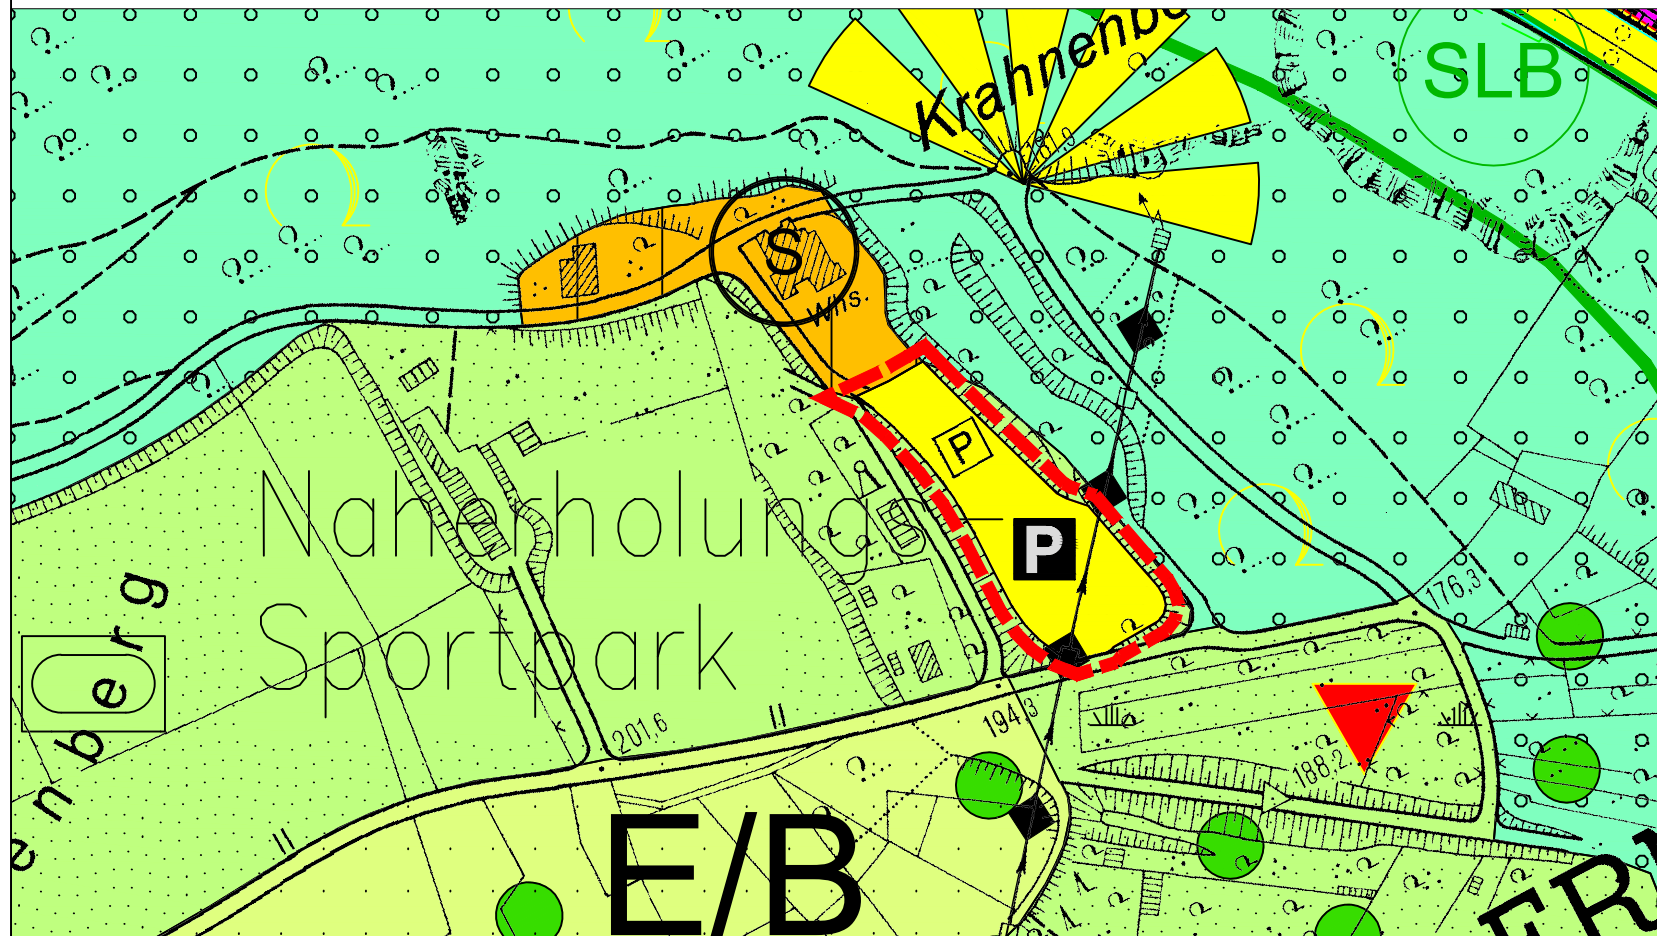

geänderte Darstellung


Zeichenerklärung

bisherige Darstellung

Grünflächen (§ 5 Abs. 2 Nr. 5 BauGB)



Grünflächen

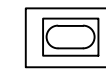

Sportplatz

geänderte Darstellung

örtliche Hauptverkehrszüge (§ 5 Abs. 2 Nr. 3 BauGB)



Verkehrsflächen



ruhender Verkehr (öffentlicher Parkplatz)

Geltungsbereich



Geltungsbereich der vorliegenden 6. Änderung



Stadt Andernach

6. Änderung des Flächennutzungsplanes

Planinhalt

Vorentwurf,

Fassung für die frühzeitige Beteiligung gem. § 3 Abs. 1 BauGB und § 4 Abs. 1 BauGB

	NAME	DATUM	BEMERKUNGEN
GEZEICHNET	Pott	22.06.2022	
GEÄNDERT			
GEÄNDERT			
GEÄNDERT			
GEÄNDERT			

Stadt Andernach
-Amt für Stadtplanung und Bauverwaltung-
Läuferstraße 11
56626 Andernach



MAßSTAB

1:2.500

PLANNUMMER