
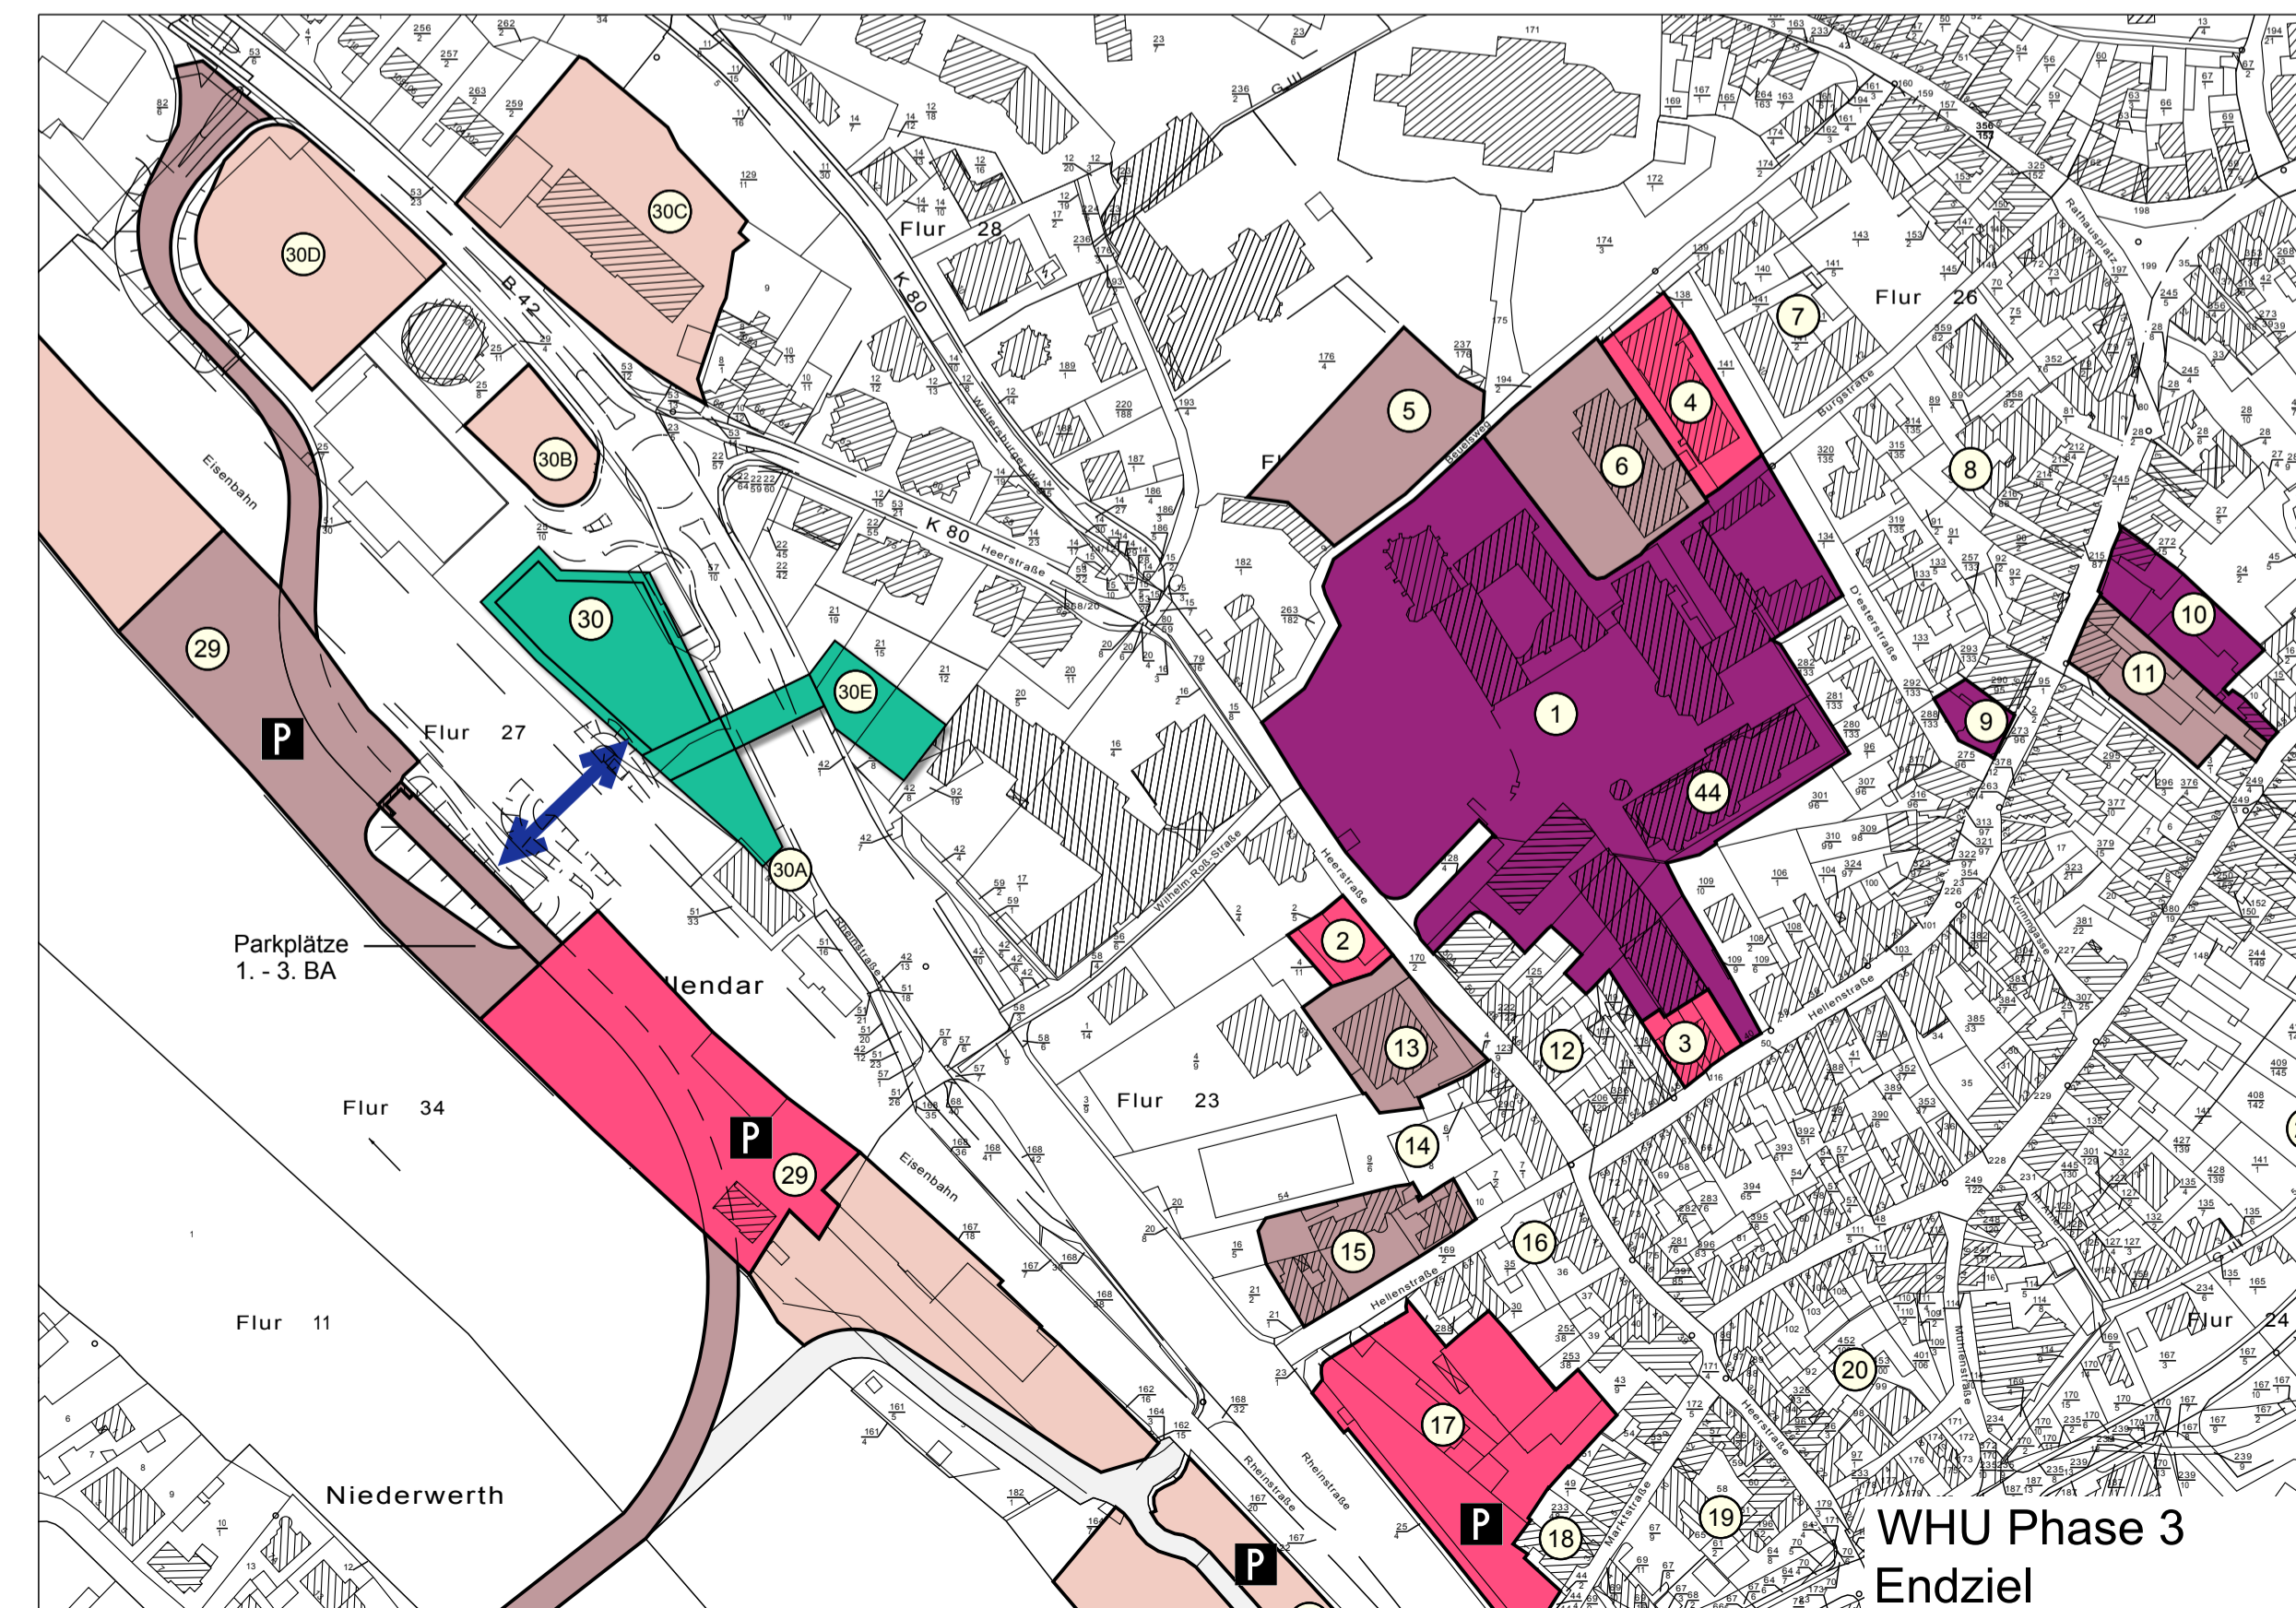
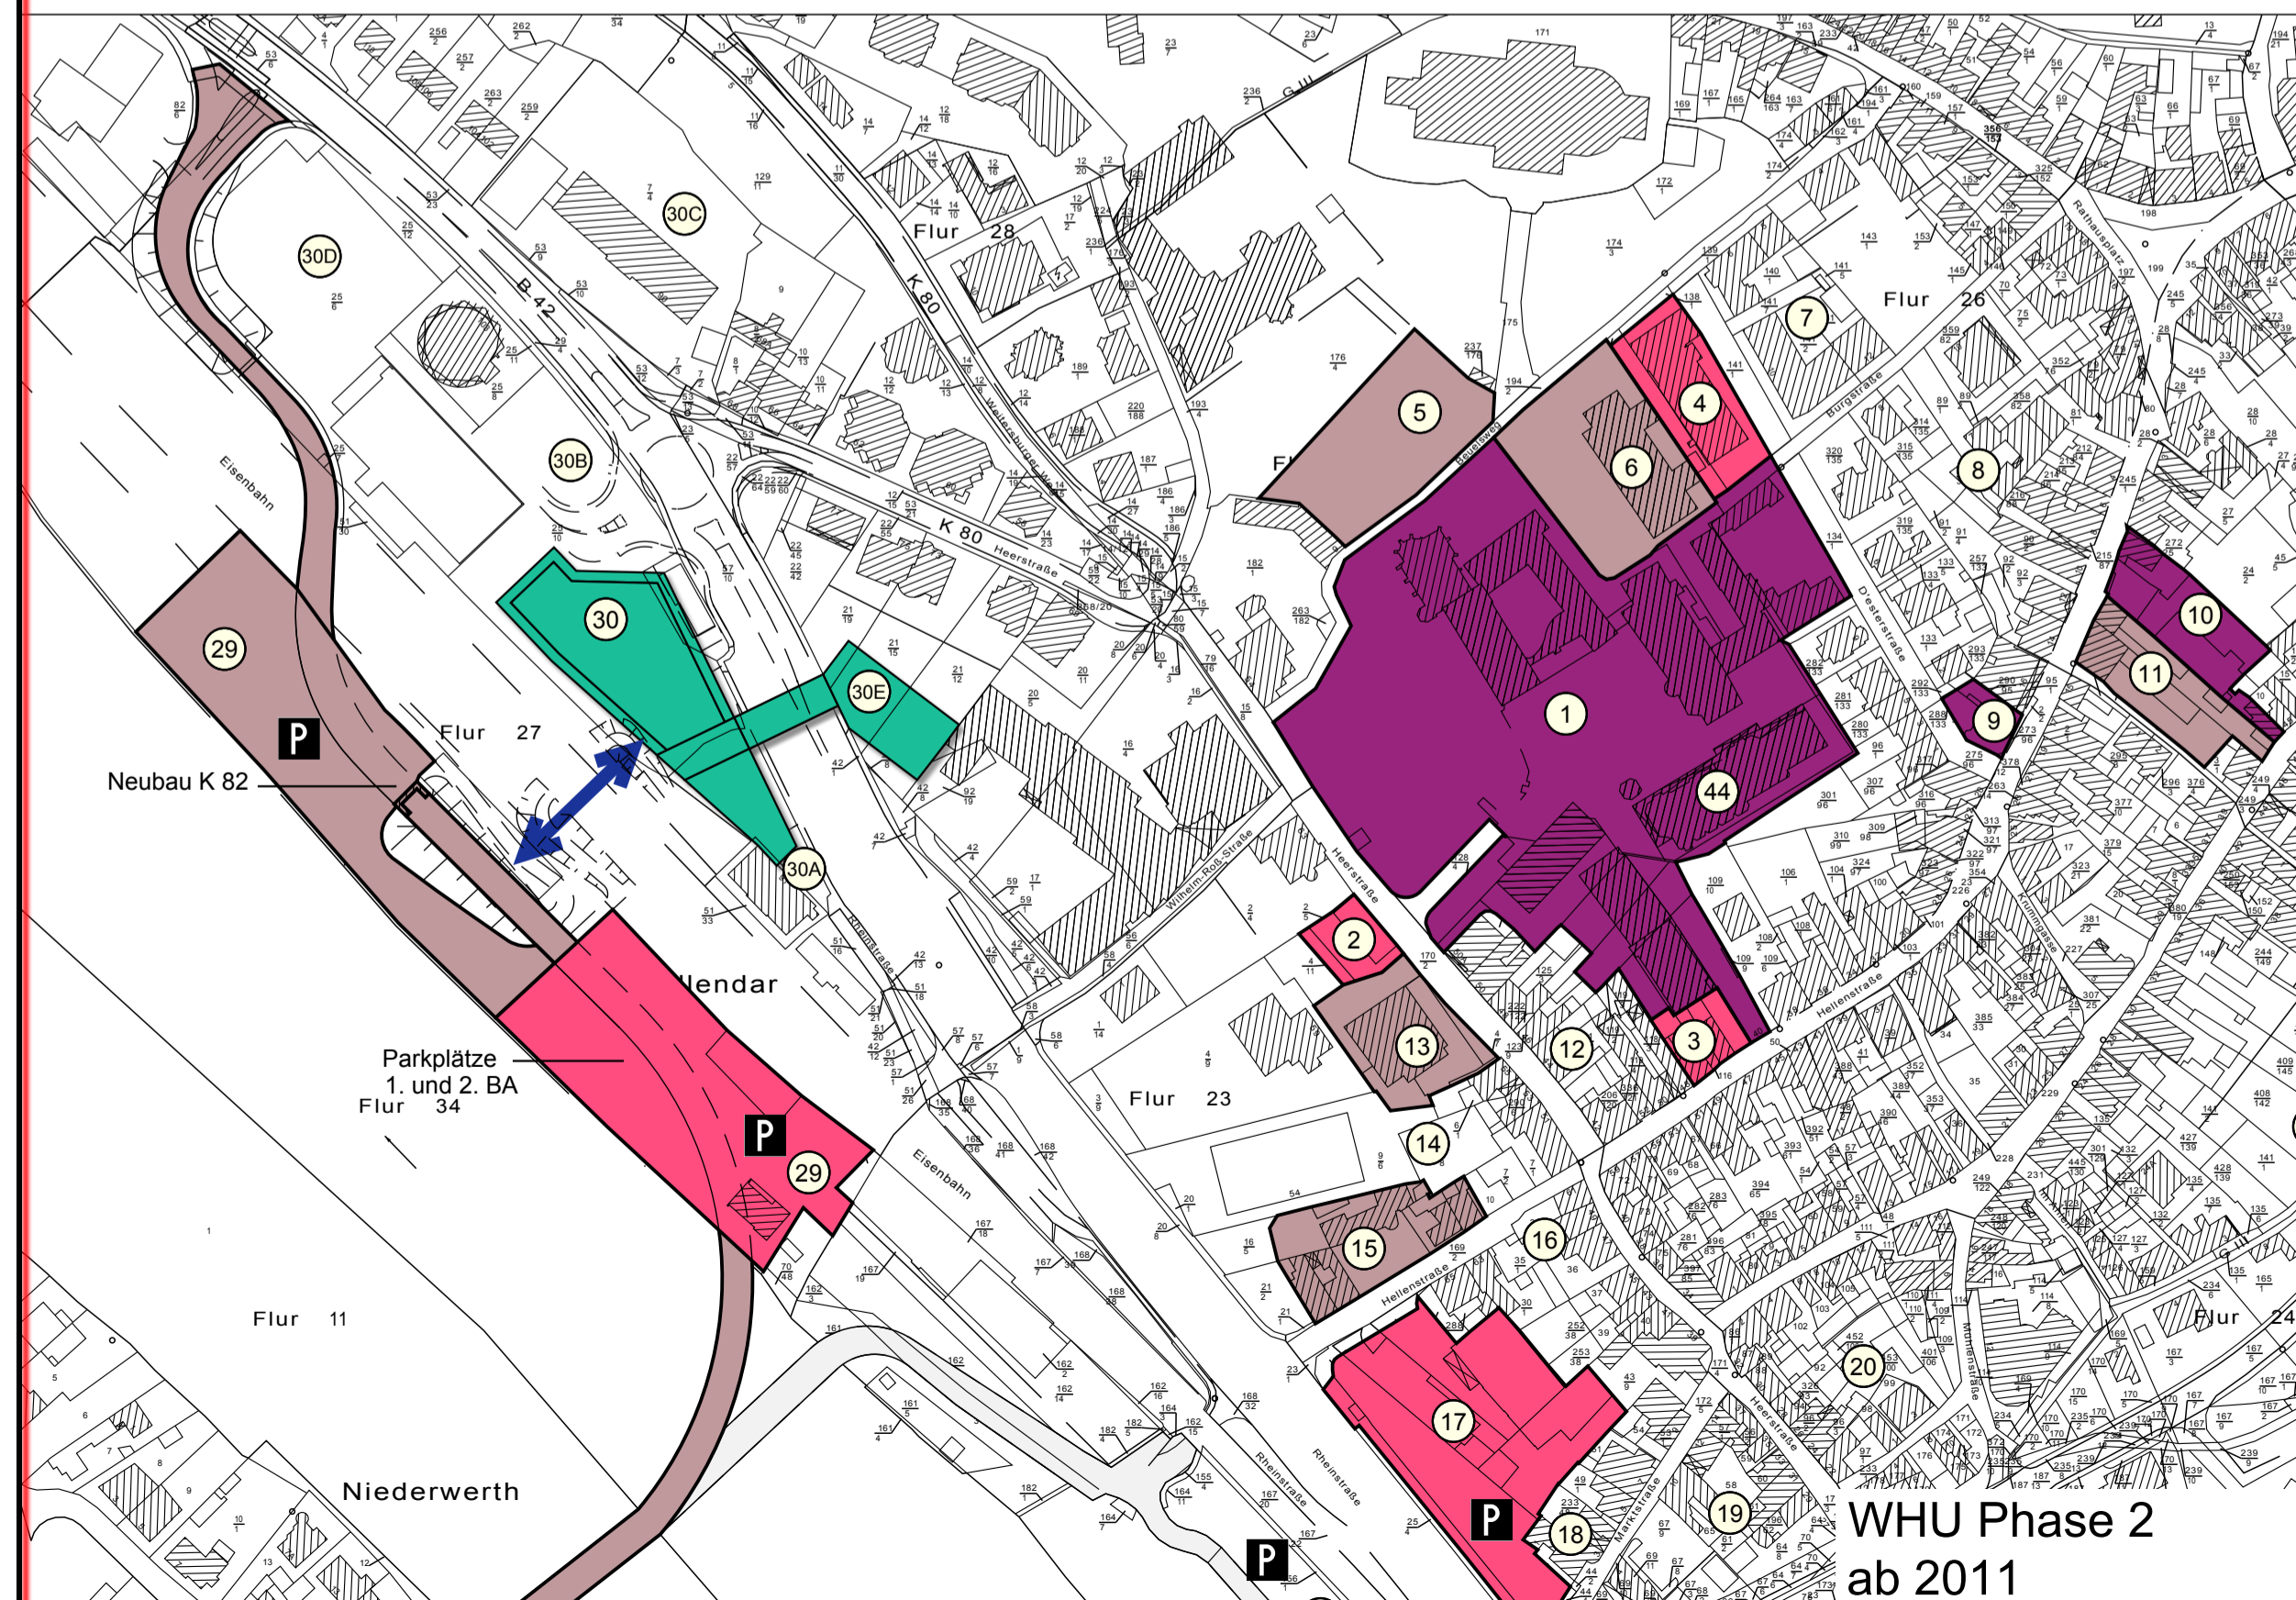
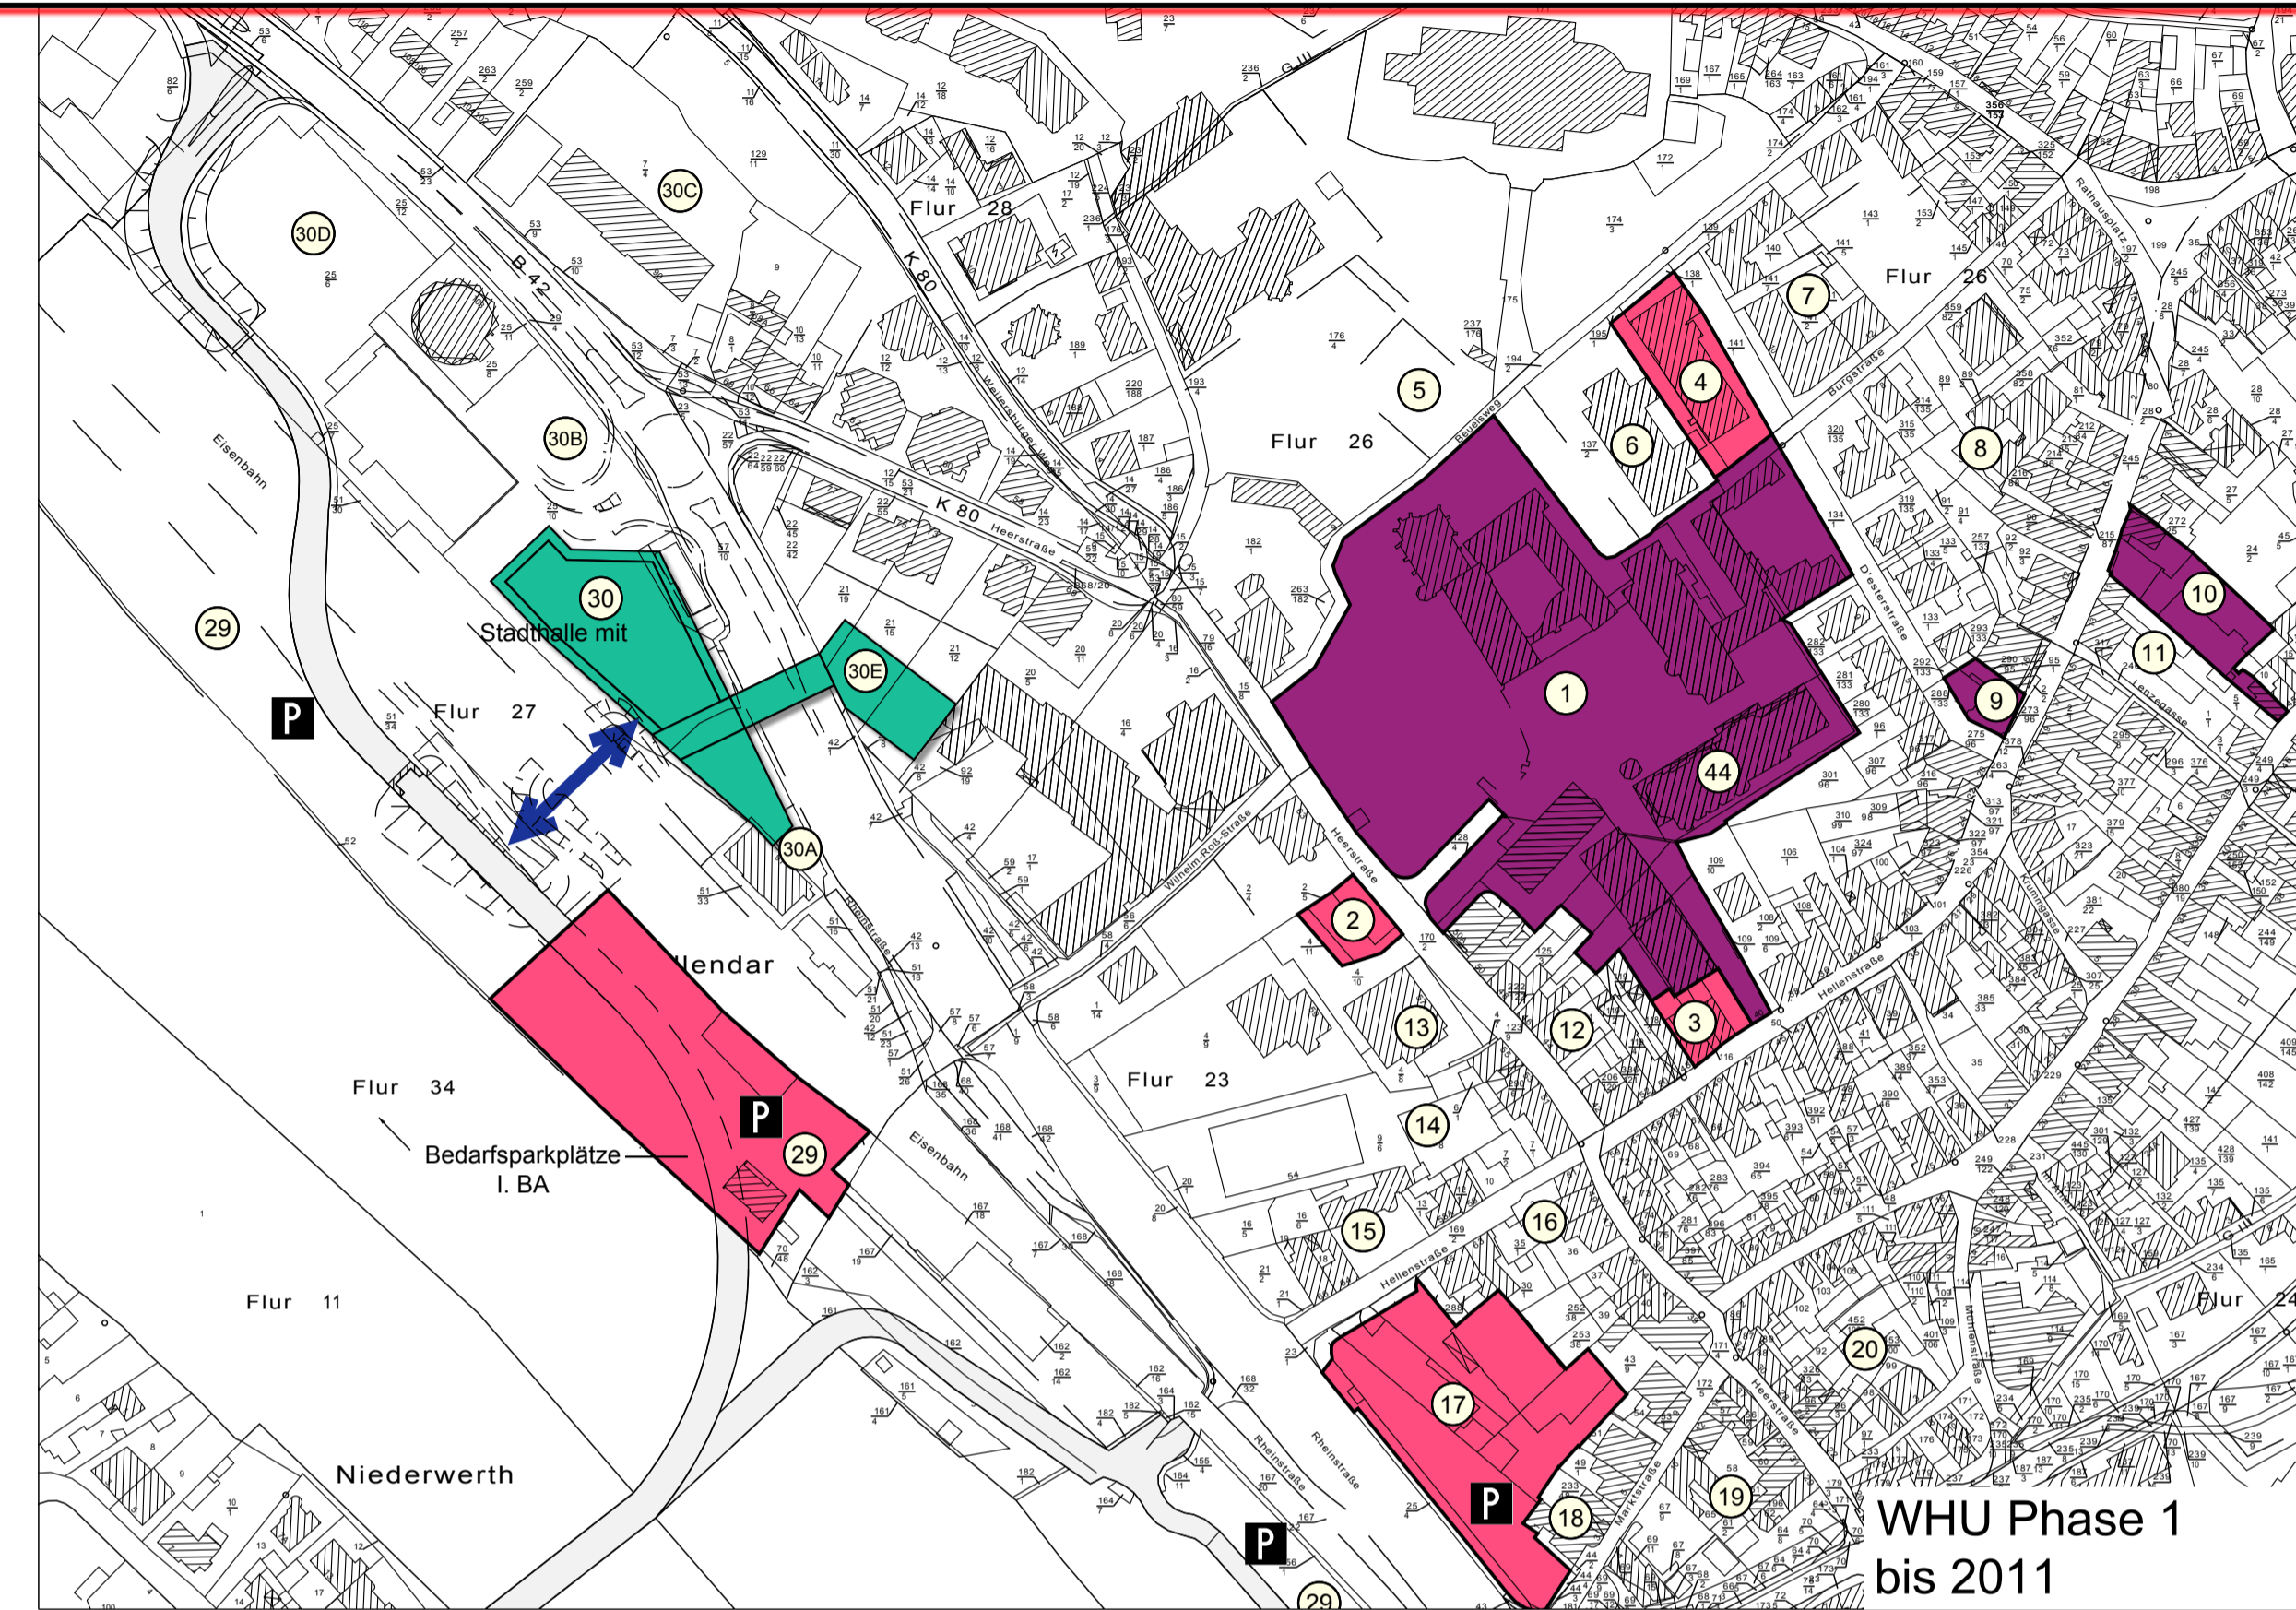


Städtebaulicher Rahmenplan WHU Entwicklungsphasen

- Standortsicherung WHU -

Stadt Vallendar

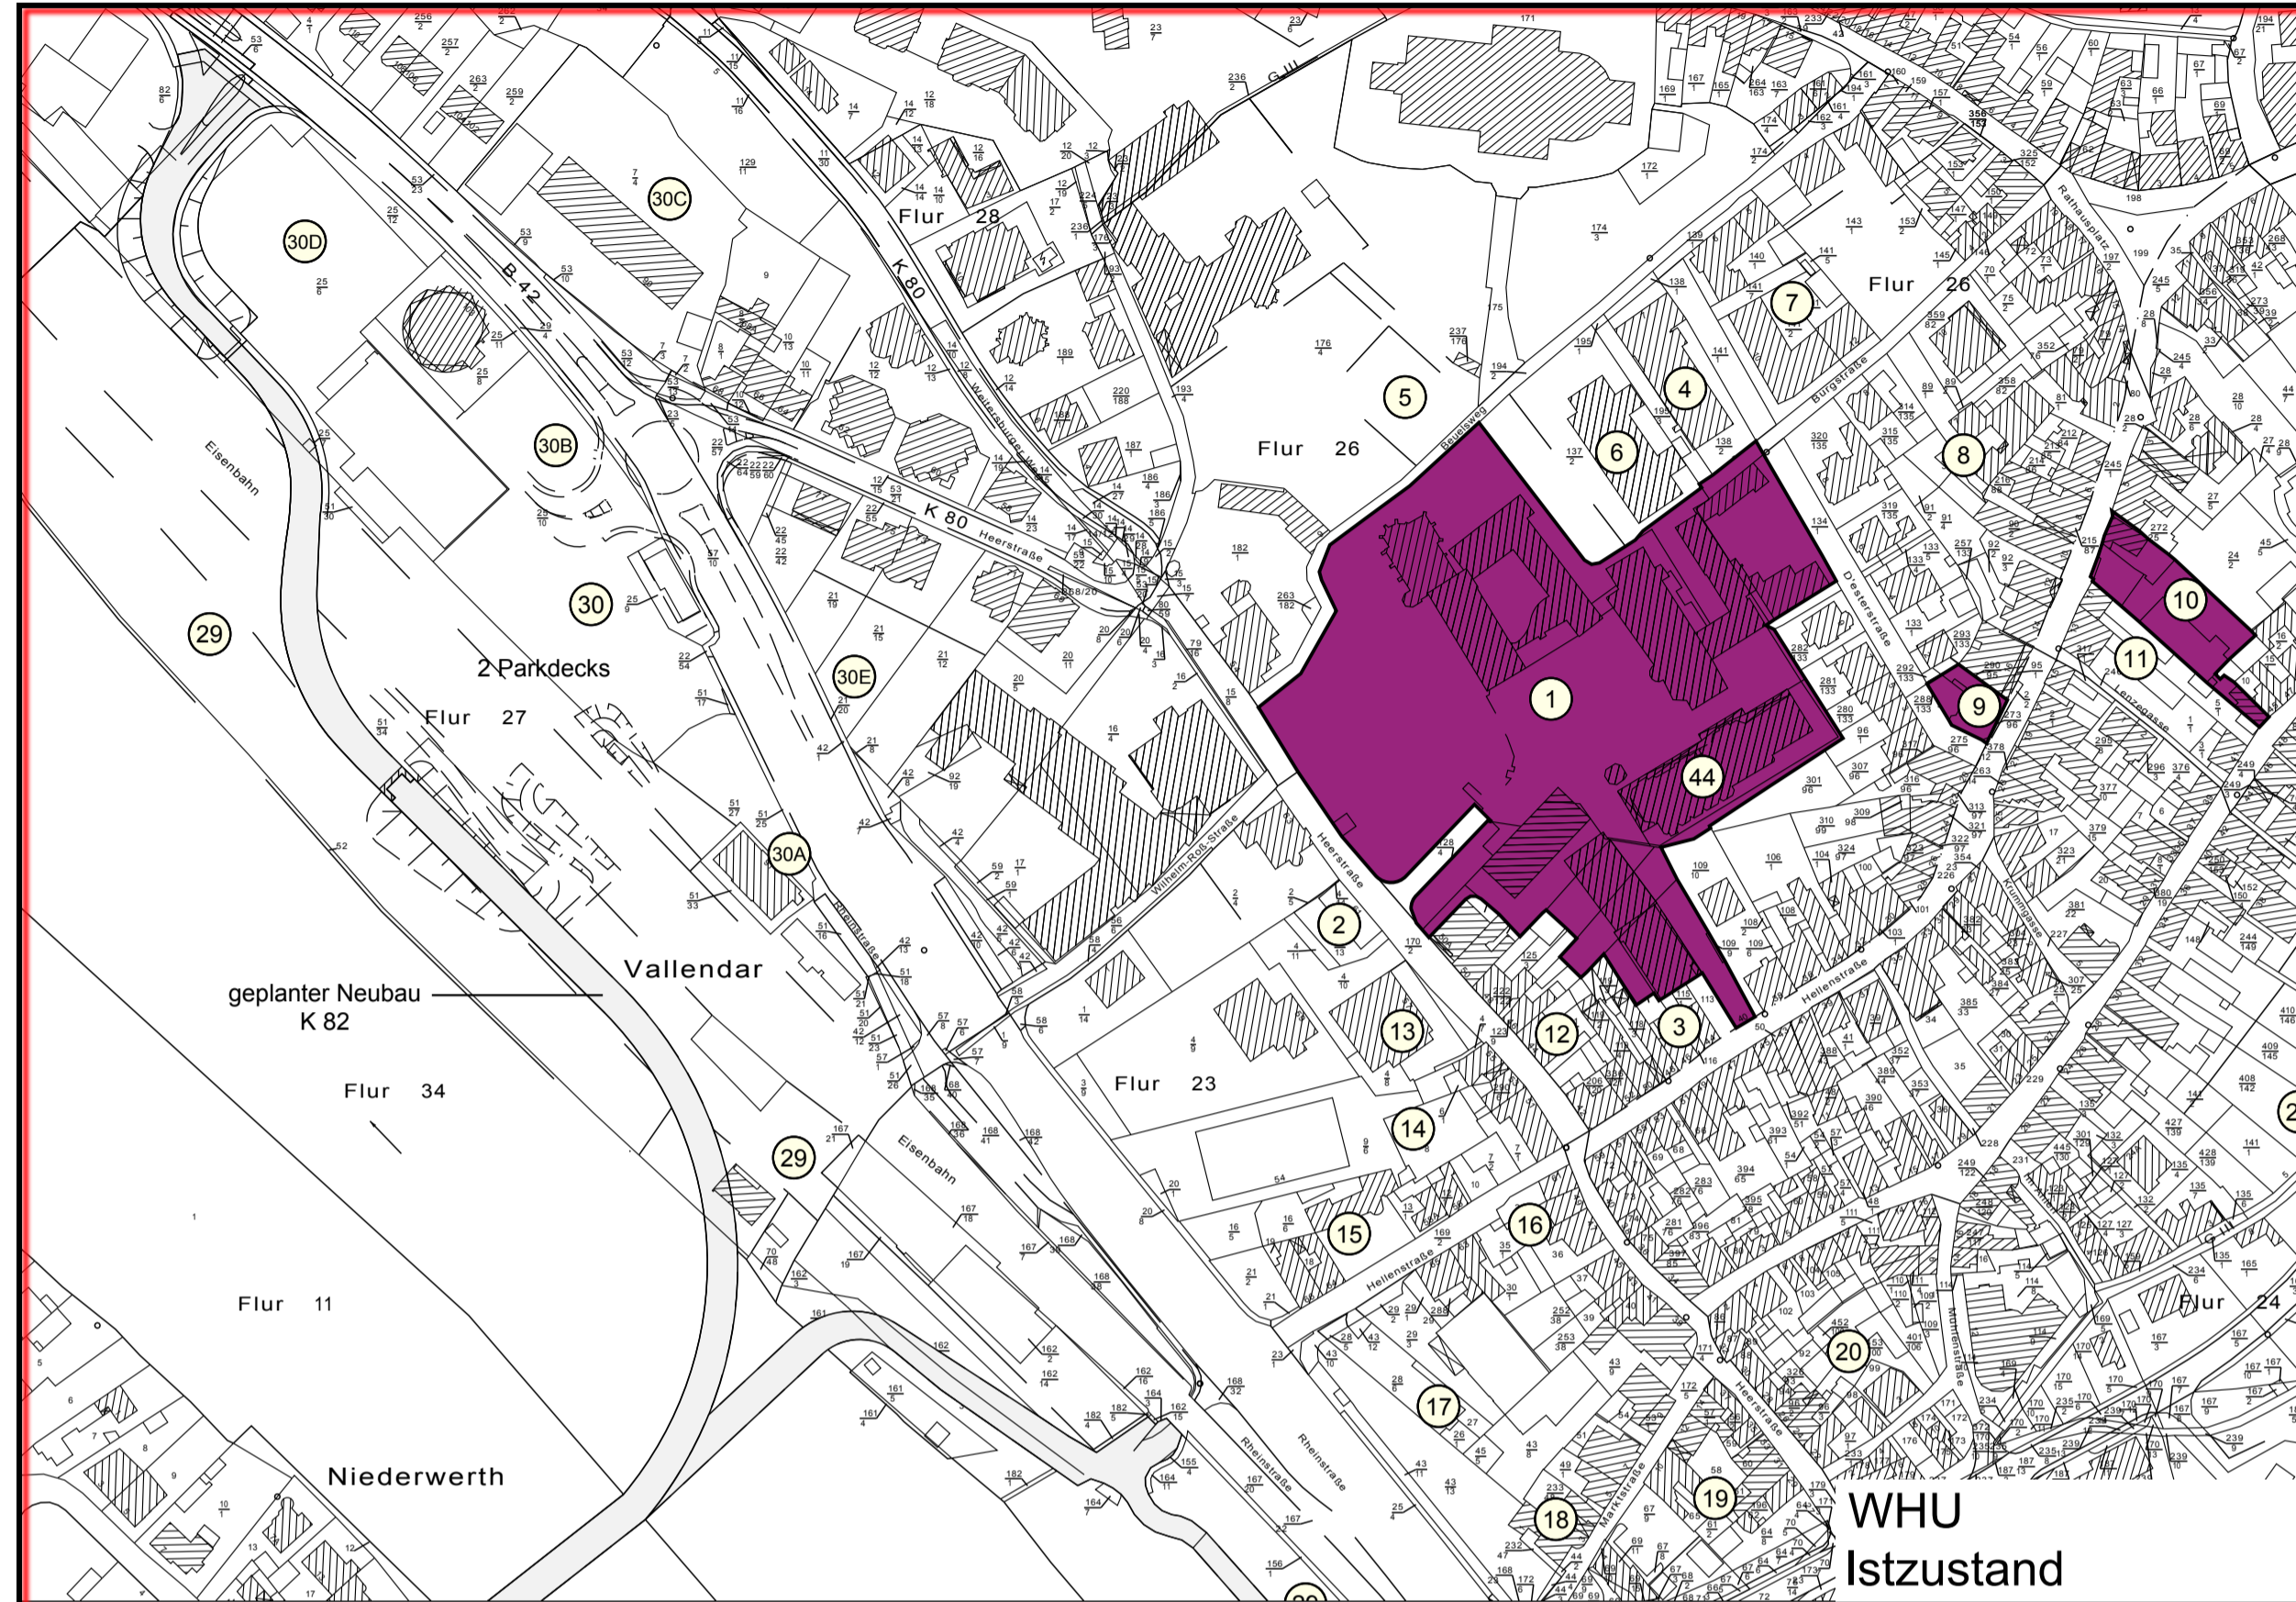

Legende

- WHU 2007/ ca. 500 Studenten
~ 10.000 qm NF
- WHU bis 2011/ ca. 800 Studenten
~ 15.000 qm NF
- WHU ab 2011/ ca. 1.200 Studenten
~ 24.000 qm NF
- WHU Endziel/ ca. 1.500 Studenten
~ 30.000 qm NF
- Stadthalle, geplant
- P Parkplätze
- 1 Flächen gemäß Katalog
- Fußgängerüber- / unterführung

Städtebaulicher Rahmenplan
-Standortsicherung WHU-
Stadt Vallendar

Plan_3 WHU Entwicklungsphasen
M_1: 2.000

ergänzt	26.11.2007	K.W. F./C.P.
Erstellt	20.11.2007	K.W. F./C.P.
ÄNDERUNG	DATUM	NAME

DR. SPRENGNETTER UND PARTNER GBR
 Dr.-Ing. H.O. Sprengnetter Dipl.-Ing. (FH) K.W. Flackus Dipl.-Ing. (FH) M. Faßbender
 Brochthalstraße 10 56656 Brohl-Lützing
 Tel.: 02633/4562-0 Fax: 02633/456277
 E-Mail: info@sprengnetter-ingenieure.de Internet: www.sprengnetter-ingenieure.de