

Bebauungsplan „Zum Allengrund“

in der
Ortsgemeinde Altenbamberg

Planteil A

- Bebauungsplan „Zum Allengrund“ -

Teil B

- Bauplanungsrechtliche Festsetzungen-
- Bauordnungsrechtliche Festsetzungen-
- Empfehlungen und Hinweise -

Teil C

- Begründung -

Teil D

- Fachbeitrag Naturschutz als gesonderter Teil der Begründung -

Anlagen zum Bebauungsplan


- (1) Städtebaulicher Gestaltungsentwurf -
- (2) Schnitt A-A -
- (3) Bewertung und Bemessung des Oberflächenwassers -

(4) Entwässerungskonzept

- (5) Artenschutzrechtliche Potenzialabschätzung gemäß § 44 BNatSchG zum Bebauungsplan „Zum Allengrund“
in der Ortsgemeinde Altenbamberg -
- (6) Gutachtliche Stellungnahme zu den auf die bestehende Wohnbebauung entlang der Straße „Zum Frauenkopf“
in Altenbamberg einwirkenden Geräuschmissionen durch Straßenverkehr -

Legende Entwässerung

-  gepl. Verankerungsmulde / Gräben
-  gepl. Mulde / Gräben
-  gepl. RW - Leitung
-  gepl. SW - Leitung
-  gepl. RW - Kanal
-  gepl. SW - Kanal
-  gepl. Flächen für die Rückhaltung und Verankerung von Niederschlagswasser
-  gepl. Regenrückhaltebecken

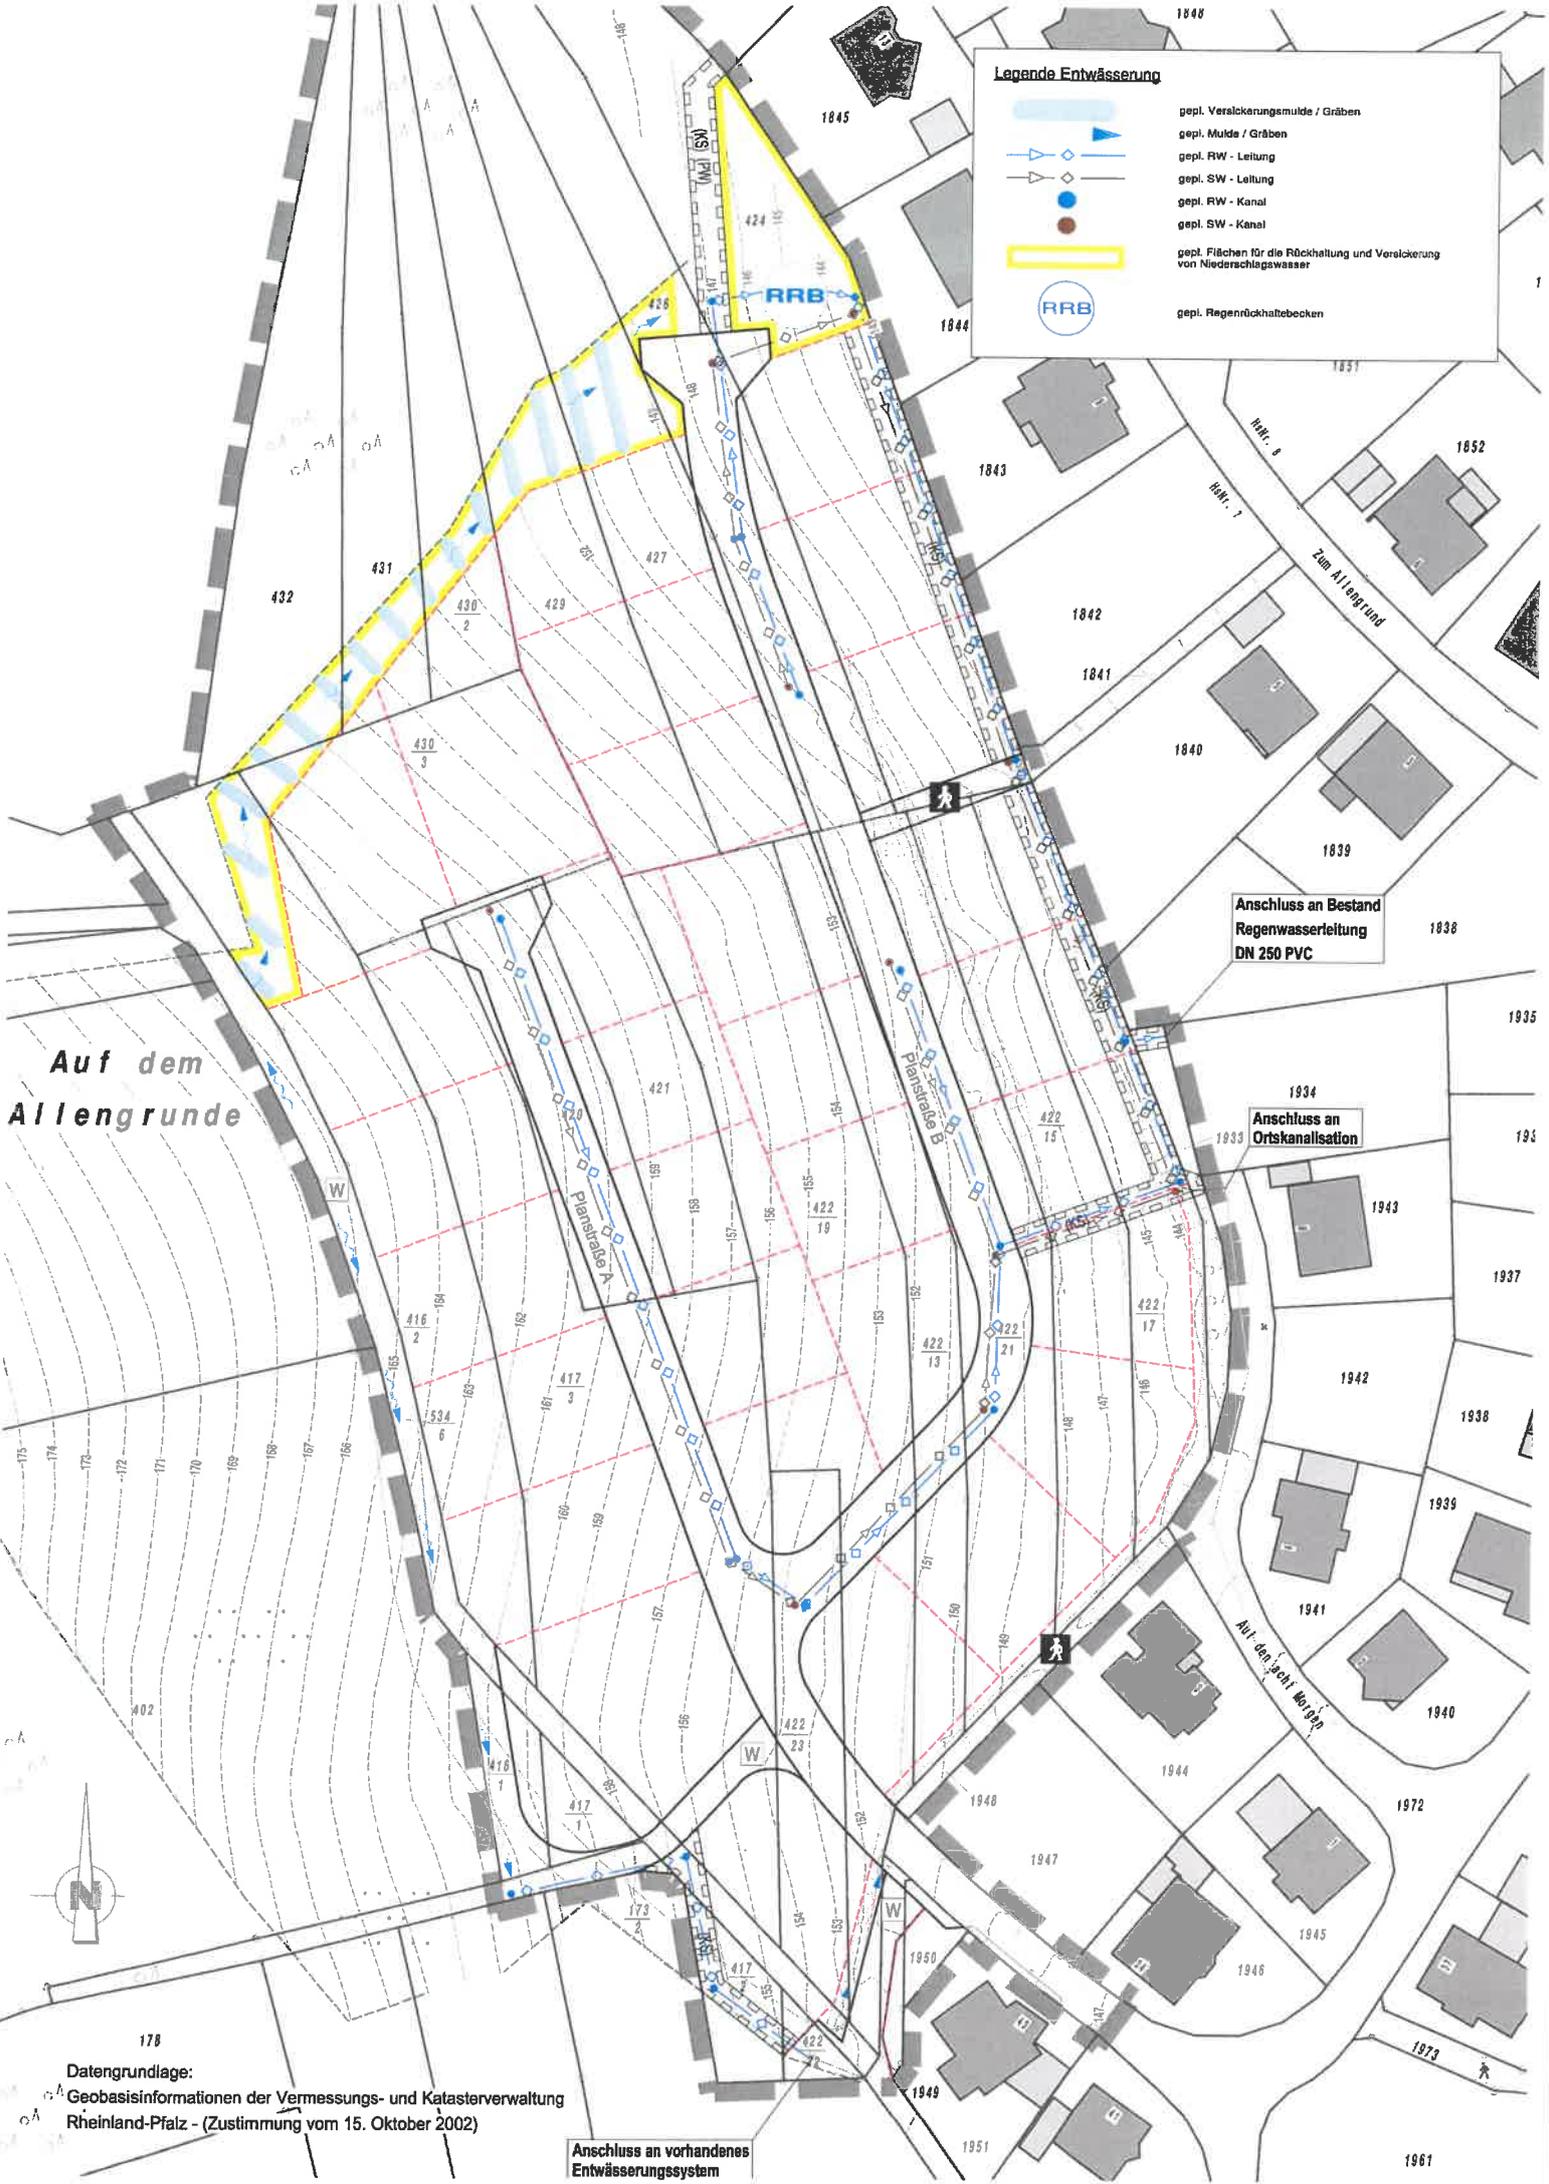

Auf dem Allengrunde

Anschluss an Bestand Regenwasserleitung DN 250 PVC

Anschluss an Ortskanalisation

Anschluss an vorhandenes Entwässerungssystem

Datengrundlage:
 Geobasisinformationen der Vermessungs- und Katasterverwaltung
 Rheinland-Pfalz - (Zustimmung vom 15. Oktober 2002)

178

1967