



Darstellung des geschätzten Baumalters

- ab 1853 - ca. 1920 - "Weg um die Stadt" und Promenadenweg
 - 1920-30er Jahre - Erweiterungen, u.a. Erholungsanlage
 - ab 1945 - ca. 1970/80 - Renovierung / Neugestaltung / Erweiterung
 - ab 1970-80er Jahre - Neupflanzungen
- Baumtorso ● Baumstubben ● erkennbarer Baumstandort

Kurzzeichen	Baumart / -sorte	deutscher Name
ac cam	Acer campestre	Feldahorn
ac ne	Acer negundo	Eschenahorn
ac pl	Acer platanoides	Spitzahorn
ac ps	Acer pseudoplatanus	Bergahorn
ae hi	Aesculus hippocastanum	Roßkastanie
ai al	Ailanthus altissima	Götterbaum
am la	Amelanchier lamarckii	Felsenbime
be pe	Betula pendula	Sandbirke
ca be	Carpinus betulus	Hainbuche
co sp	Comus spec.	Hartriegel
co co	Corylus columa	Baumhasel
cr sp	Crataegus spec.	Weißdom
fa sy	Fagus sylvatica	Rotbuche
fa sy	Fagus sylvatica "Pendula"	Hängebuche
fr ex	Fraxinus excelsior	Gemeine Esche
fr or	Fraxinus omus	Blumenesche
gi bi	Ginkgo biloba	Ginkgo
gl tr	Gleditsia triacanthos	Gleditschie
il sp	Ilex spec.	Stechpalme
li tu	Liriodendron tulipifera	Tulpenbaum
ma sp	Malus spec.	Apfel
pic pu	Picea pungens	Stechfichte
pl hy	Platanus x hybrida	Platane
pr ma	Prunus mahaleb	Weichselkirsche
pr sp	Prunus spec.	Kirsche, Pflaume
py sp	Pyrus spec.	Birne
qu ro	Quercus robur	Stieleiche
qu ce	Quercus cemis	Zerreiche
ro ps	Robinia pseudoacacia	Robinie
sop ja	Sophora japonica	Schnurbaum
so au	Sorbus aucuparia	Eberesche
so in	Sorbus intermedia	Schwedische Mehlbeere
tax ba	Taxus baccata	Gemeine Eibe
ti co	Tilia cordata	Winterlinde
ti pl	Tilia platyphyllos	Sommerlinde
ti to	Tilia tomentosa	Silberlinde
ul sp	Ulmus spec.	Ulme



Projekt:
Wallgrünflächen Mainz - Parkpflegewerk

Auftraggeber:
Magistrat der Stadt Mainz
Grün- und Umweltamt
Geschwister-Scholl-Straße 4
55131 Mainz

Landeshauptstadt
Mainz

Plan:
**Analyse: Alterstruktur Bäume
Römerwall**

Plannummer:
II - A - 1. 3.

Datum:
März 2016 / Feb. 2018

Bearbeitung:
Claudia Grossbach

Maßstab:
1:1000


0 10 20 30 40 50

FREIRAUMPLANUNG - GARTENDEKMALPFLEGE
 CLAUDIA GROSSBACH
 Dipl.-Ing.

Historische Gärten: Analysen & Konzepte
 Bettina Clausmeyer-Ewers Dipl.-Ing.

Justusplatz 4 · 65929 Frankfurt am Main
 Telefon 069 - 300 357 99
 freiraumplanung@grossbach.eu
 www.grossbach.eu

Frankfurter Straße 71
 64297 Darmstadt
 Tel. 06151 - 597662
 Fax 06151 - 56347
 bce@historische-gaerten.de

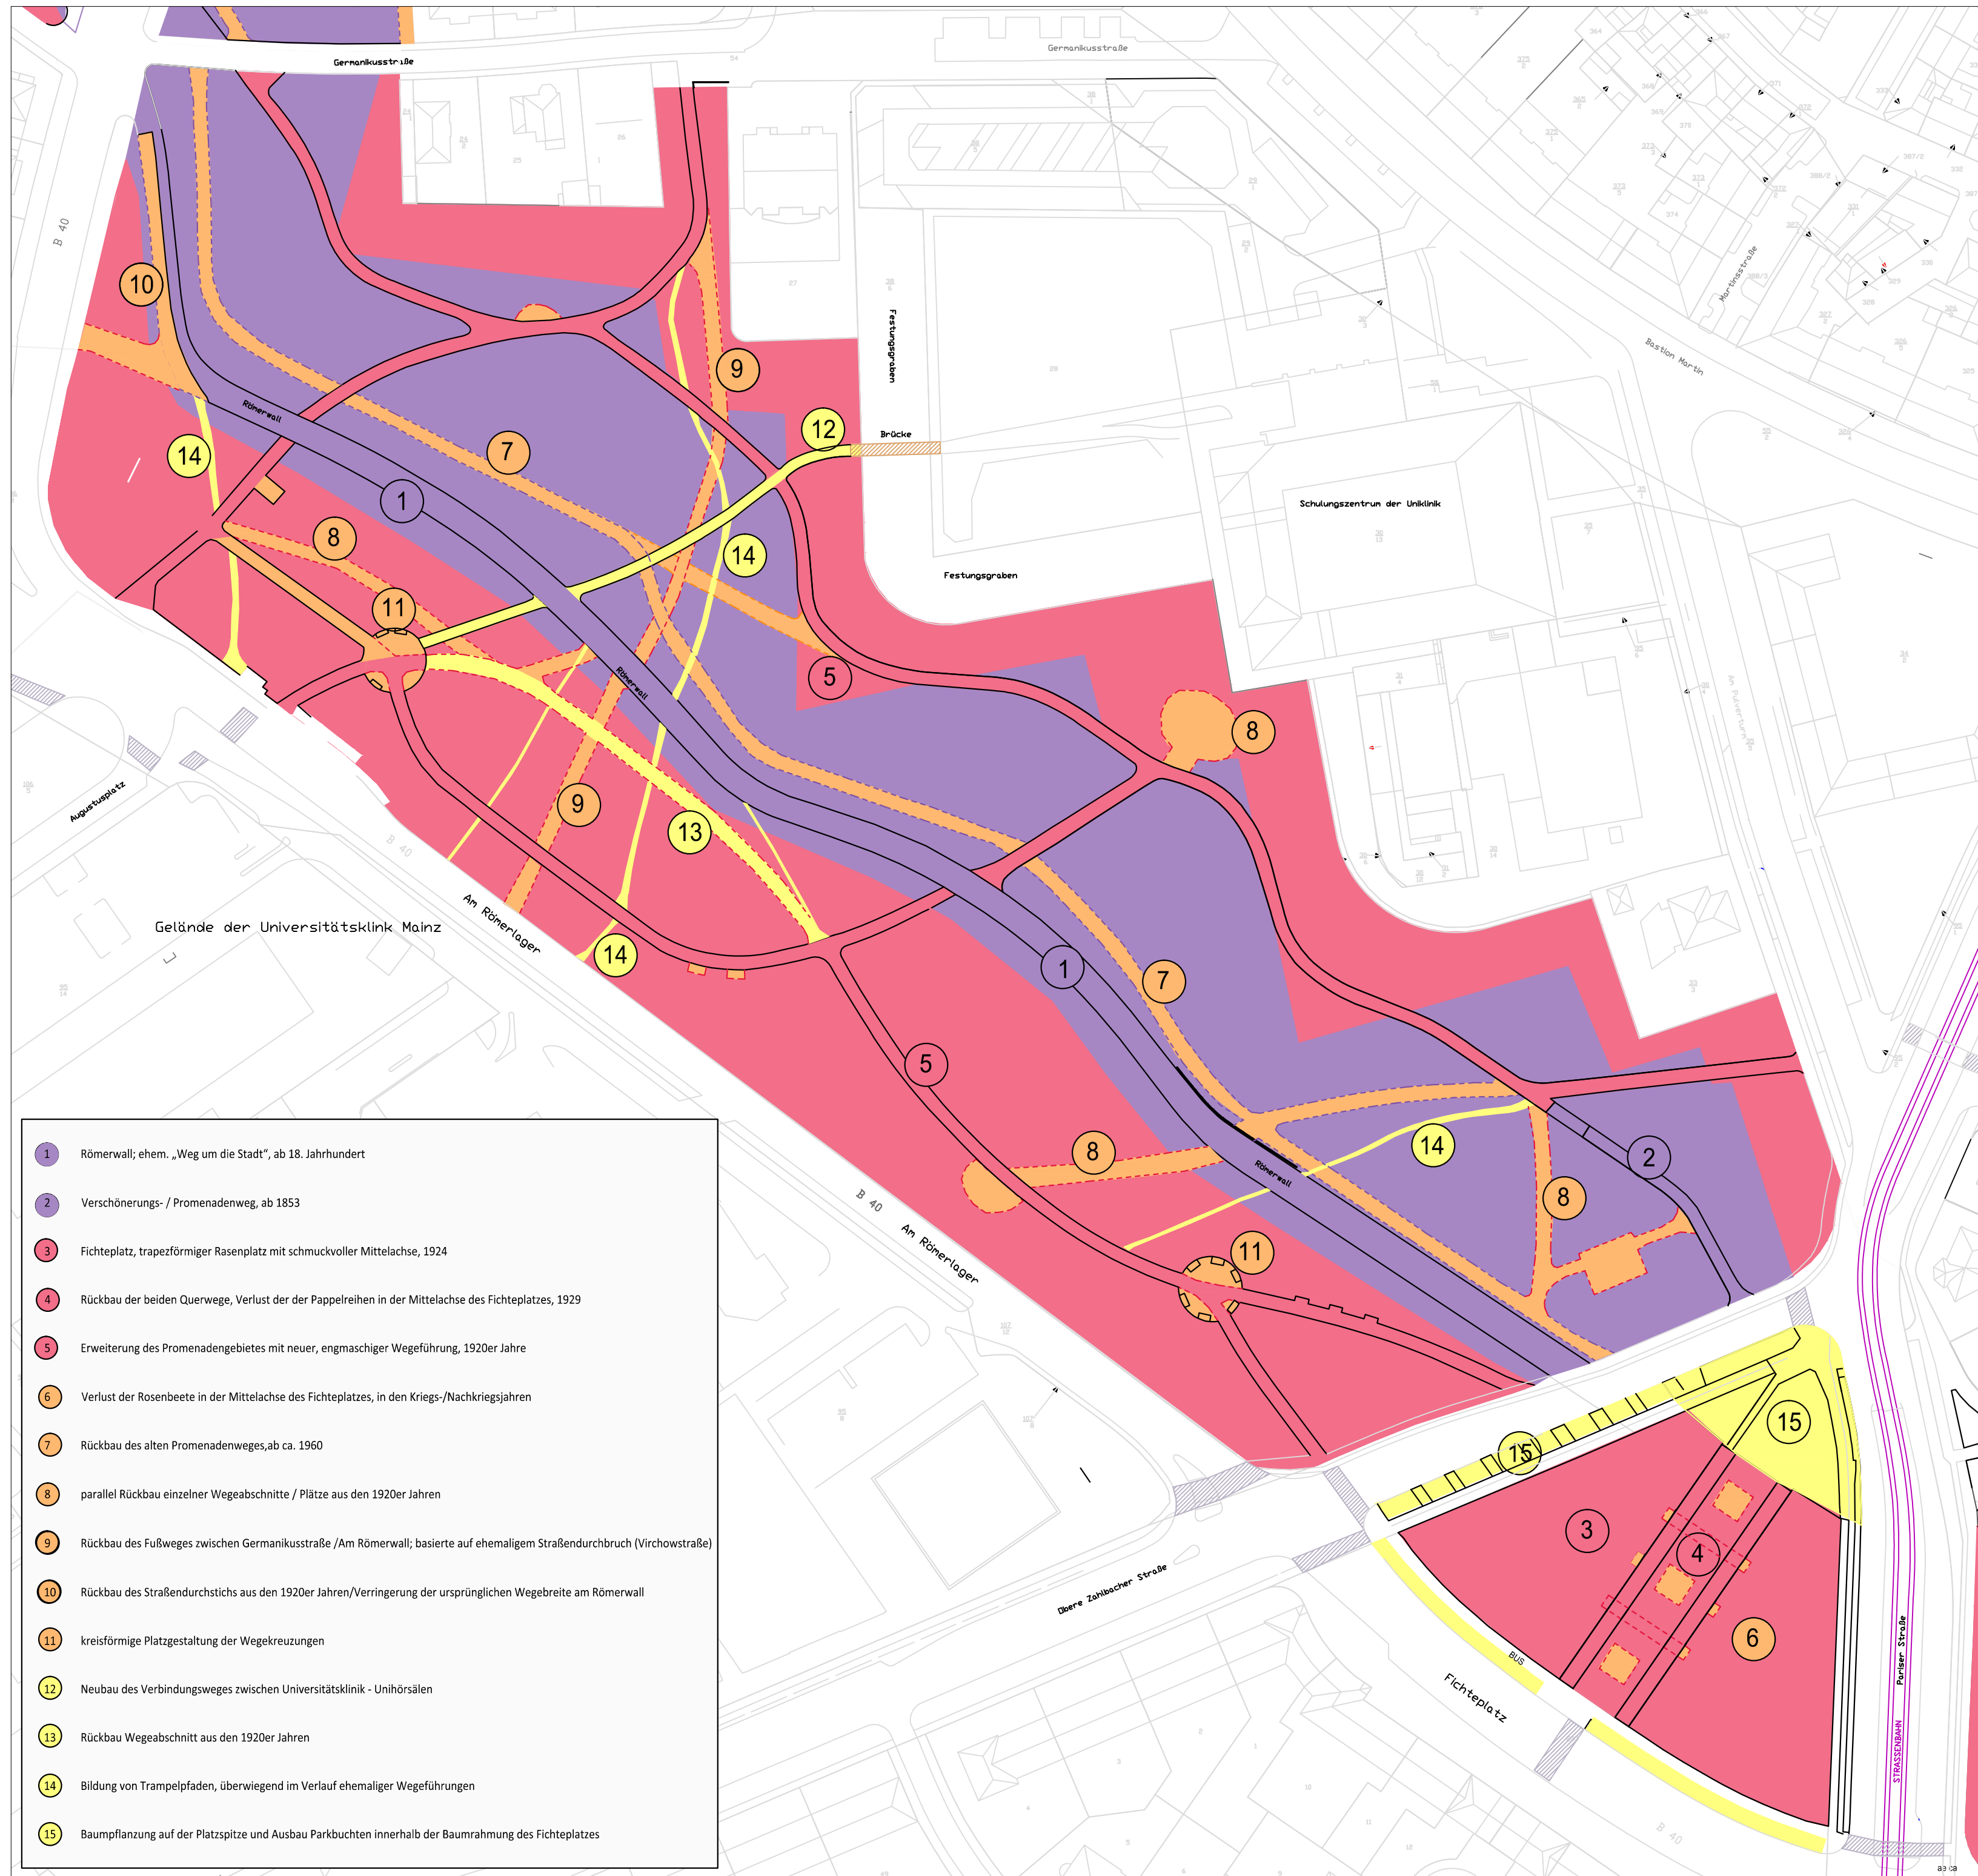

- 1 Römerwall; ehem. „Weg um die Stadt“, ab 18. Jahrhundert
- 2 Verschönerungs- / Promenadenweg, ab 1853
- 3 Fichteplatz, trapezförmiger Rasenplatz mit schmuckvoller Mittelachse, 1924
- 4 Rückbau der beiden Querwege, Verlust der Pappelreihen in der Mittelachse des Fichteplatzes, 1929
- 5 Erweiterung des Promenadengebietes mit neuer, engmaschiger Wegeführung, 1920er Jahre
- 6 Verlust der Rosenbeete in der Mittelachse des Fichteplatzes, in den Kriegs-/Nachkriegsjahren
- 7 Rückbau des alten Promenadenweges, ab ca. 1960
- 8 parallel Rückbau einzelner Wegeabschnitte / Plätze aus den 1920er Jahren
- 9 Rückbau des Fußweges zwischen Germanicusstraße / Am Römerwall; basierte auf ehemaligem Straßendurchbruch (Virchowstraße)
- 10 Rückbau des Straßendurchstichs aus den 1920er Jahren/Verringerung der ursprünglichen Wegebreite am Römerwall
- 11 kreisförmige Platzgestaltung der Wegekrenzungen
- 12 Neubau des Verbindungsweges zwischen Universitätsklinik - Unihörsälen
- 13 Rückbau Wegeabschnitt aus den 1920er Jahren
- 14 Bildung von Trampelpfaden, überwiegend im Verlauf ehemaliger Wegeführungen
- 15 Baumpflanzung auf der Platzspitze und Ausbau Parkbuchten innerhalb der Baumrahmung des Fichteplatzes

Darstellung der Entwicklungsphasen

Bestand / Substanz in 2016

- aktuelle Wegeführung
- ab 1853
- 1920-30er Jahre
- 1960er Jahre
- ab 1970-80er Jahre

Substanzverluste

- Wegeführung, Platzflächen ab 1853, nicht erhalten
- Rückbau / Verlust in 1920-30er Jahren
- Rückbau / Verlust in 1960er Jahren
- Wegeführung, Platzflächen 1920-30er Jahre, nicht erhalten
- Rückbau / Verlust in 1960er Jahren
- Rückbau / Verlust ab 1970-80er Jahre
- Wegeführung, Platzflächen 1960er Jahre, nicht erhalten
- Rückbau / Verlust ab 1970-80er Jahre



Projekt:
Wallgrünflächen Mainz - Parkpflegewerk

Auftraggeber:
Magistrat der Stadt Mainz
Grün- und Umweltamt
Geschwister-Scholl-Straße 4
55131 Mainz

Landeshauptstadt Mainz
Dipl.-Ing.

Plan:
Analyse: Anlagengenetische Karte Römerwall

Plannummer:
II - A - 2. 3.

Datum:
März 2016/Jan 2017/Feb. 2018

gezeichnet:
Claudia Grossbach

Maßstab:
1:1000

Historische Gärten: Analysen & Konzepte
Bettina Clausmeyer-Ewers Dipl.-Ing.

FREIRAUMPLANUNG - GARTENKONZEPTE
CLAUDIA GROSSBACH
Dipl.-Ing.

Frankensteiner Straße 71
64297 Darmstadt
Tel. 06151 - 597662
Fax 06151 - 56347
boe@historischer-parks-gaerten.de

Justusplatz 4 · 65929 Frankfurt am Main
Telefon 069 - 300 357 99
freiraumplanung@grossbach.eu
www.grossbach.eu