




Ansicht Ost [vom Park]



Ansicht West [von Kirchstr.]

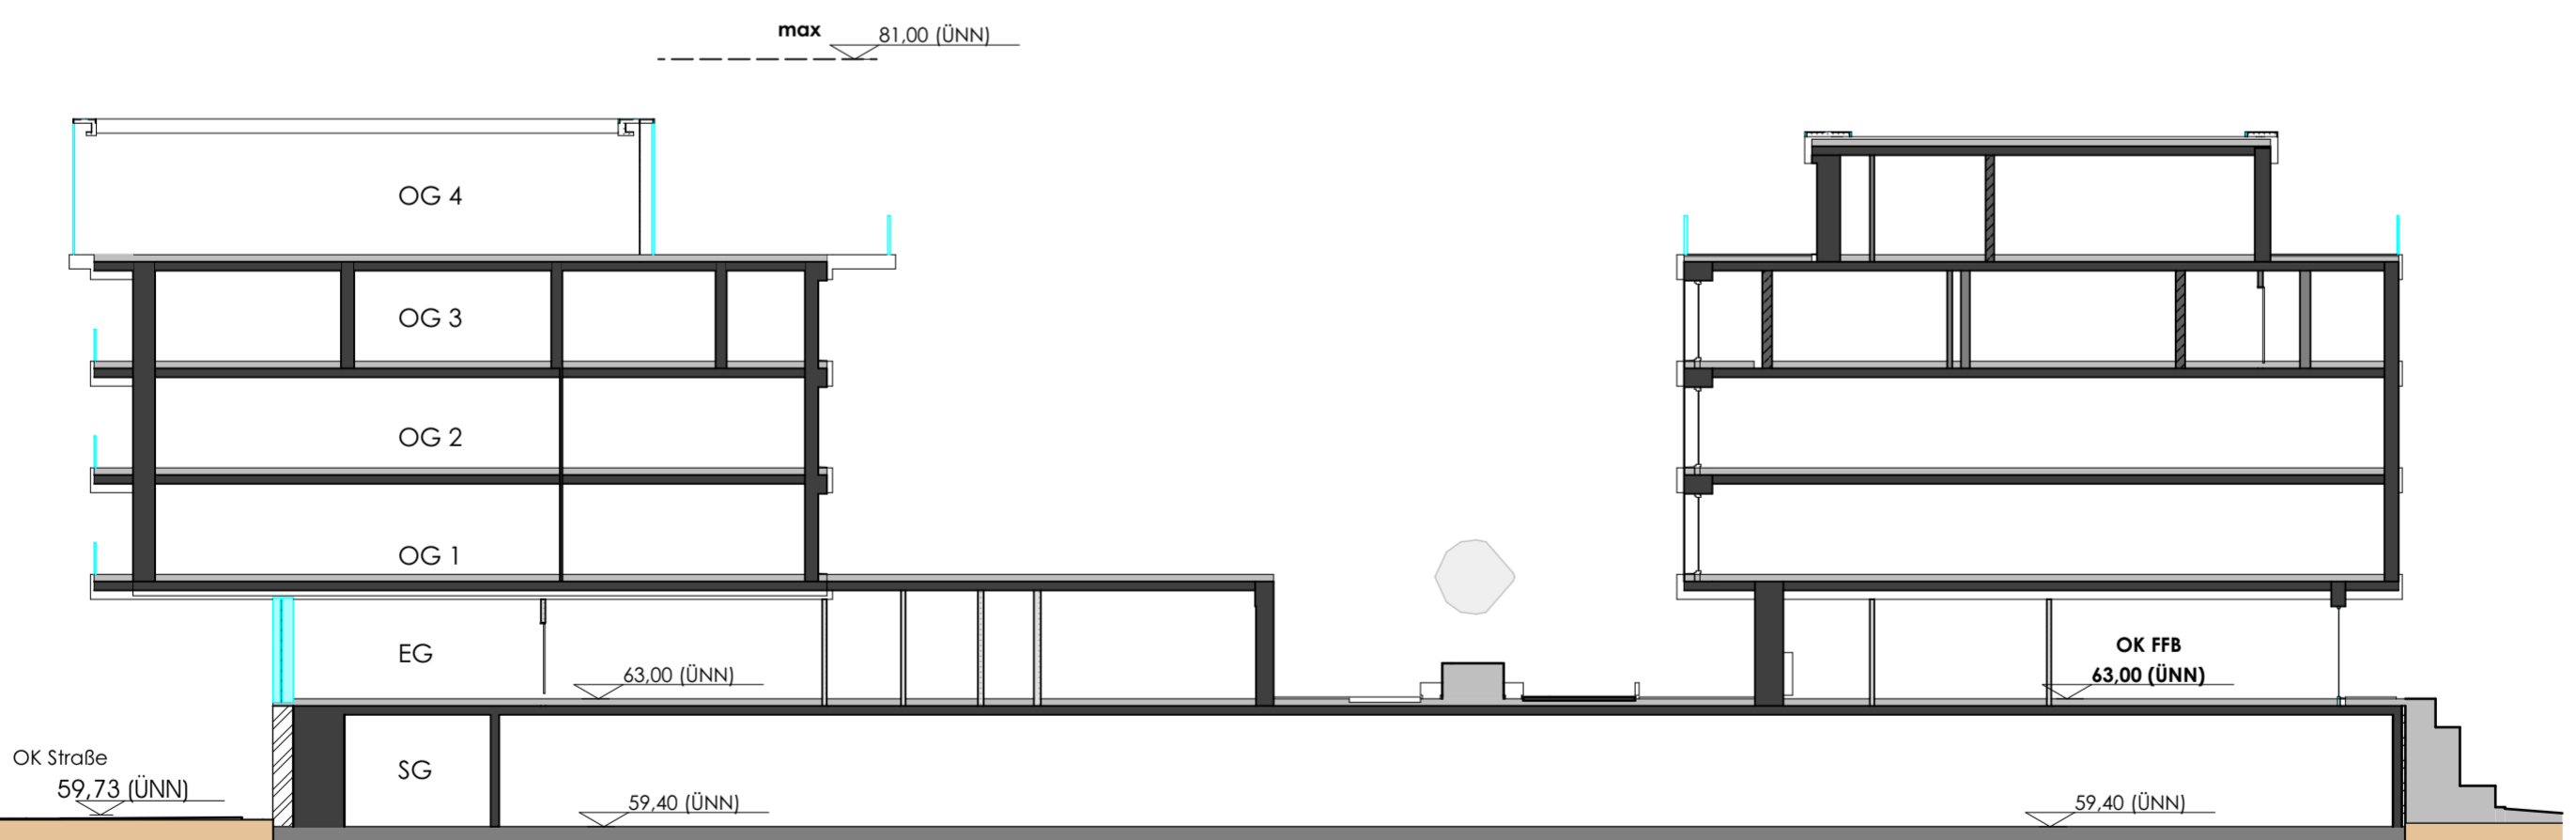

Schnitt A1 durch Haus 1 (Hotel) und Haus 2