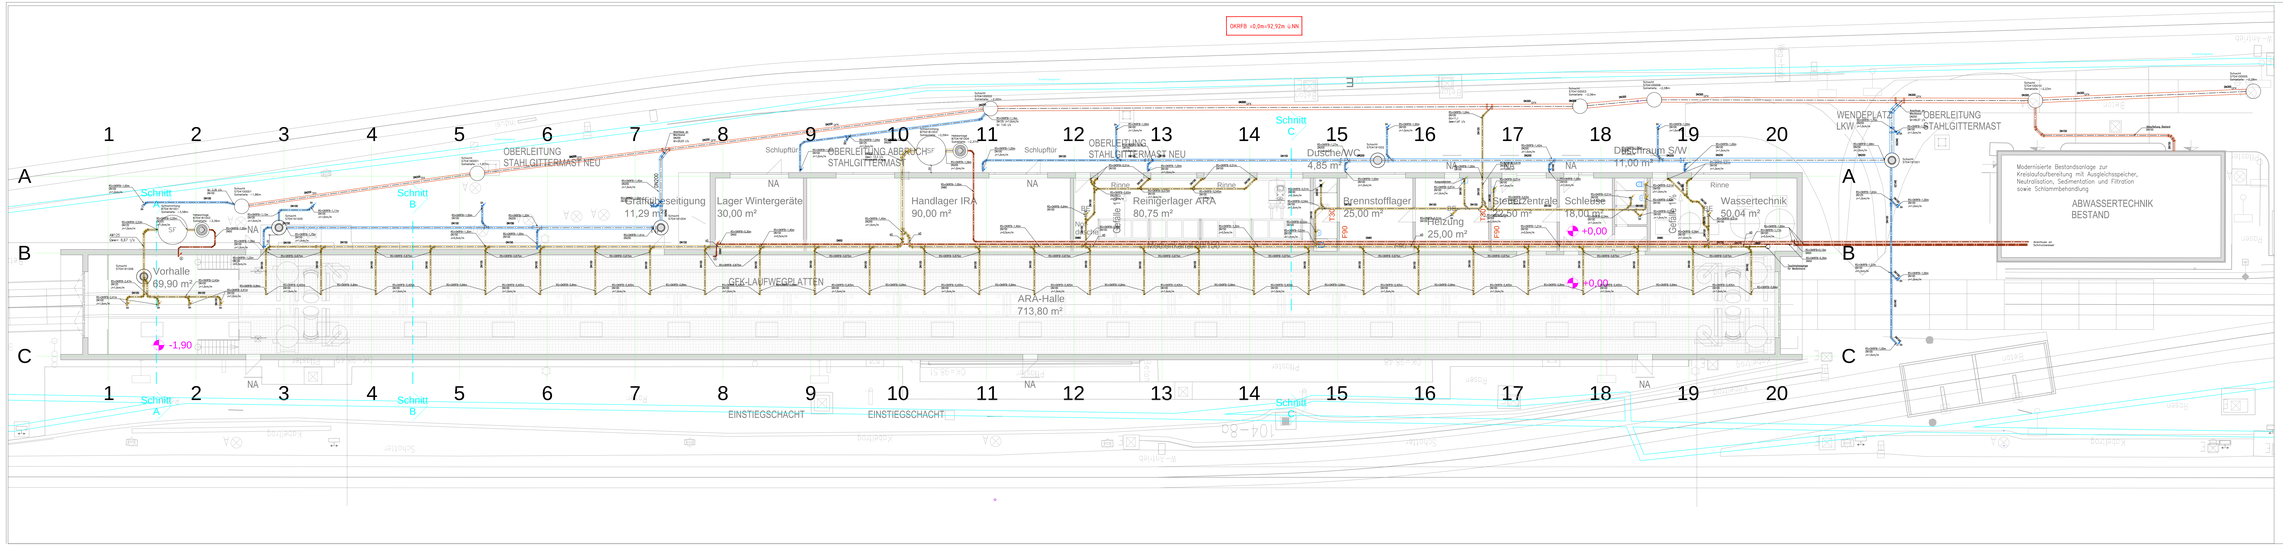
OKRFB ±0,0m=92,92m ü.NN
Vorhalle
69,90 m²
-1,90
Kraftfahrzeugeisteigung
11,29 m²
Lager Wintergeräte
30,00 m²
Handlager IRA
90,00 m²
Reinigerlager ARA
80,75 m²
Brennstofflager
25,00 m²
Heizung
25,00 m²
Dusche/WC
4,85 m²
Dieselzentrale
Schleuse
18,00 m²
Dieselraum S/W
11,00 m²
Wassertechnik
50,04 m²
ARA-Halle
713,80 m²
GEK-LAUFWEGPLATTEN
EINSTIEGSCHACHT
EINSTIEGSCHACHT
OBERLEITUNG STAHLGITTERMAST NEU
OBERLEITUNG ABBRUCH STAHLGITTERMAST
OBERLEITUNG STAHLGITTERMAST NEU
OBERLEITUNG STAHLGITTERMAST
WENDEPLATZ LKW
Modernisierte Bestandsanlage zur Kreislaufführung mit Ausgleichsspeicher, Neutralisation, Sedimentation und Filtration sowie Schlammbehandlung
ABWASSERTECHNIK BESTAND
Schnitt A
Schnitt B
Schnitt C
+0,00
+0,00
NA
Schluptür
Rinne
Gefälle
Schutzwand Betonfertigteile Höhe: 1,20m
Schutzwand Betonfertigteile Höhe: 1,20m
Schutzwand Betonfertigteile Höhe: 1,20m