


# Lambrecht

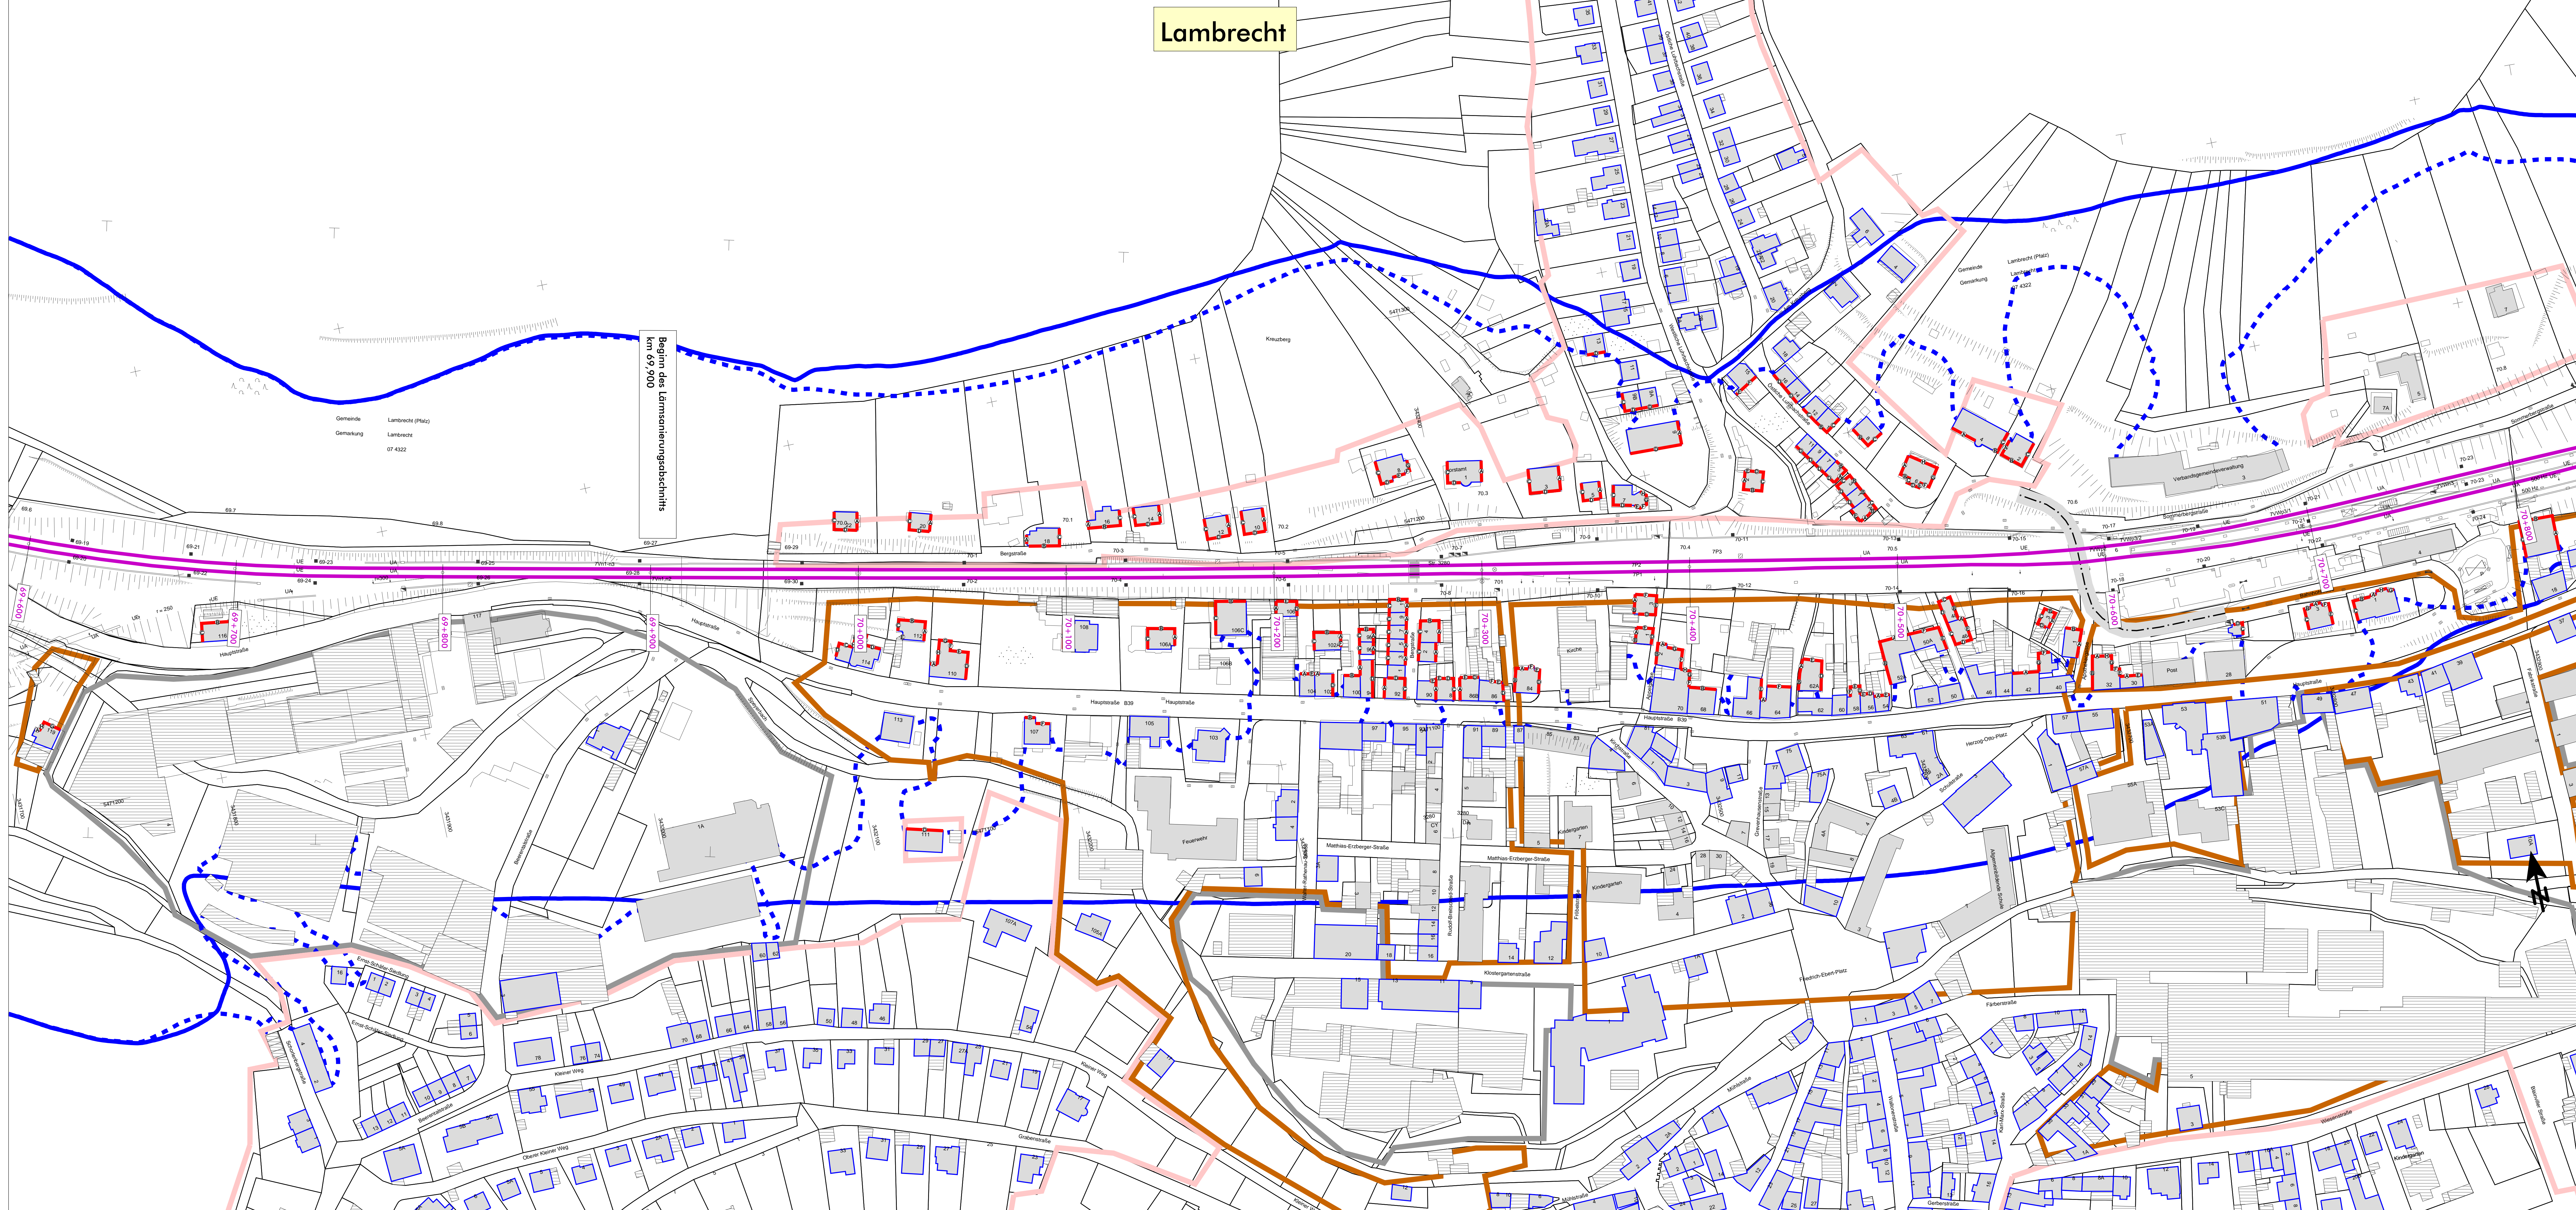


Beginn des Lärmsanierungsabschnitts  
km 69,200

Gemeinde Lambrecht (Platz)  
Gemarkung Lambrecht  
07 4322

## Legende

- Emission Schiene
- Brücke
- Tunnelöffnung
- - - im Tunnel
- ▒ Hauptgebäude nach 1974
- ▒ Nebengebäude
- ▒ Hauptgebäude vor 1974
- ▒ Fassade mit Grenzwertüberschreitung
- Fassadenpunkt
- ▒ Wohngebiete
- ▒ Mischgebiete
- ▒ Gewerbegebiete
- 60 dB(A) - Isophone (Nacht) - freie Schallausbreitung
- - - 60 dB(A) - Isophone (Nacht) - reale Schallausbreitung

Maßstab 1:1000

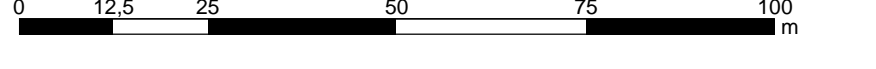

VgL000\_07\_La\_Schall03neu

Schalltechnische Untersuchung - Anlage		
Auftraggeber: <b>MODUS CONSULT</b> Plattenauer Straße 10 10317 Karlsruhe Tel. (0721) 44064-0, Fax (0721) 44064-11	Planer/Träger: <b>MODUS CONSULT</b> Plattenauer Straße 10 10317 Karlsruhe Tel. (0721) 44064-0, Fax (0721) 44064-11	Auftrag-Nr.: 31036-7 Datum: gkt: 02/2016 TV baer: 02/2016 PFI gpr: 02/2016 PFI Anlage-Nr.: 2.7
Bearbeiter: <b>DB NETZE</b>		Projekt: Schalltechnische Untersuchung Planbereich: Maßstab: 1:500 im + 1:900 im Kartierung: Datum: 02/2016 UTM
Maßstab: 1:1000		Ergebnis der schalltechnischen Berechnungen Prognose 2025, Lärmschutz Lambrecht Variante ohne Lärmschutz
Projekt: <b>07141 VG Lambrecht - Lärmsanierung</b> Untersuchungsabschnitt: Ref.-Str. 3280, km 60,500 - 71,800		