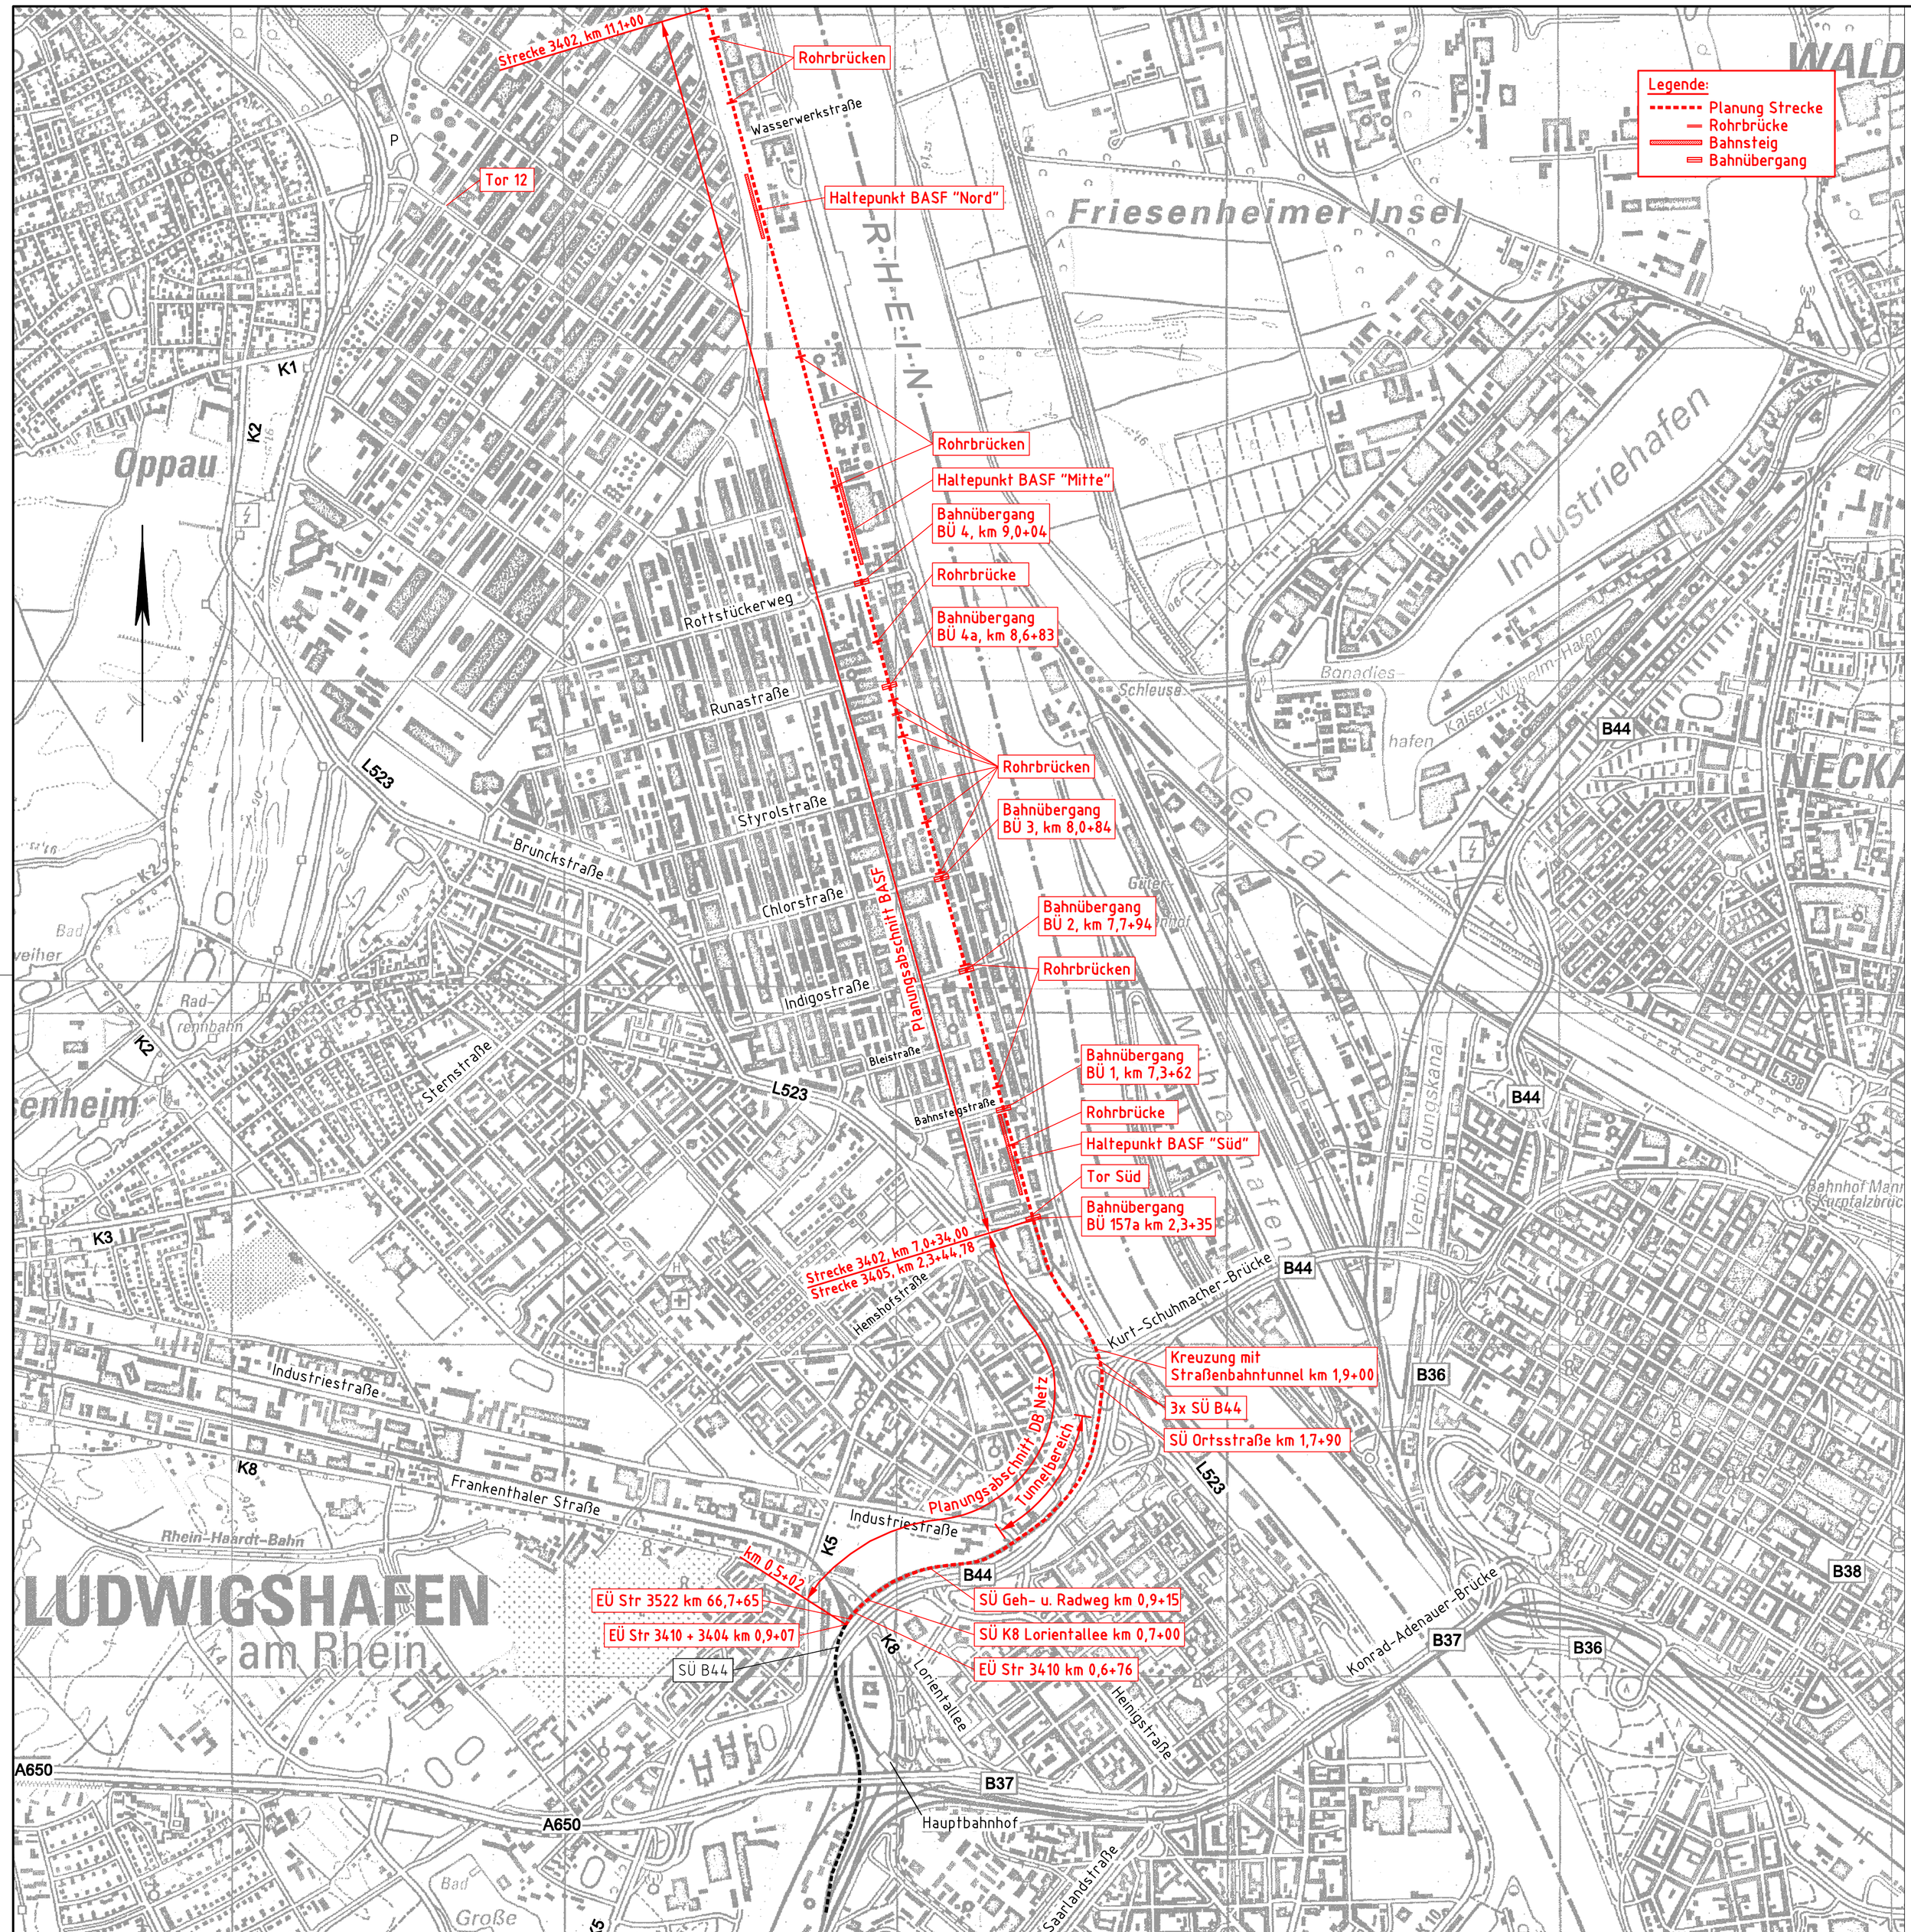

(Genehmigungsvermerk des EBA)

Prüflaufdaten

Auftragnehmer:	Planverfasser: DB Mobility Networks Logistics DB International GmbH DB International GmbH Region Deutschland Südwest, 76135 Karlsruhe, Tel.: 0721/93116-0 Karlsruhe, Ort, Datum, Unterschrift	Anlage 2.2 1 von 1 Auftrag-Nr.: D-KA00179P Datum / Name gez. 09/2014 J. Molter bearb. 09/2014 M. Neuschwender gepr. 10/2014 M. Wegener
Bauherr: DB NETZE DB Netz AG Produktionsdurchführung Karlsruhe Mittelbruchstraße 4 76137 Karlsruhe	Planung: DB NETZE DB ProjektBau GmbH Regionalbereich Südwest Regionales Projektmanagement (BV-SW-P(42) Schwarzwaldstraße 82 76137 Karlsruhe	Plan-Nr.: LP_G_10_001_01_00 Planart: Planfeststellung Planzeichen: lvs Blattgr.: 780x594mm
Maßstab: 1:10000	Streckenübersicht	Einwirkungen (Lastmodelle): Höhen- und Koordinatensystem: GK

Projekt: Elektrifizierung BASF Südanbindung - DB Netz Abschnitt
Strecke: Ludwigshafen Hbf (tief) - BASF Südtor

Strecke		Kilometer		Kennzahl	Brückennummer	Barcode
3405	×	0,1+00 - 2,3+21	×	XXXX	XXXX	