


Draufsicht - Stützwand West/Ost
 Berührungsschutz nach Regelzeichnung "RiZ-ING Elt 2"
 M 1:200

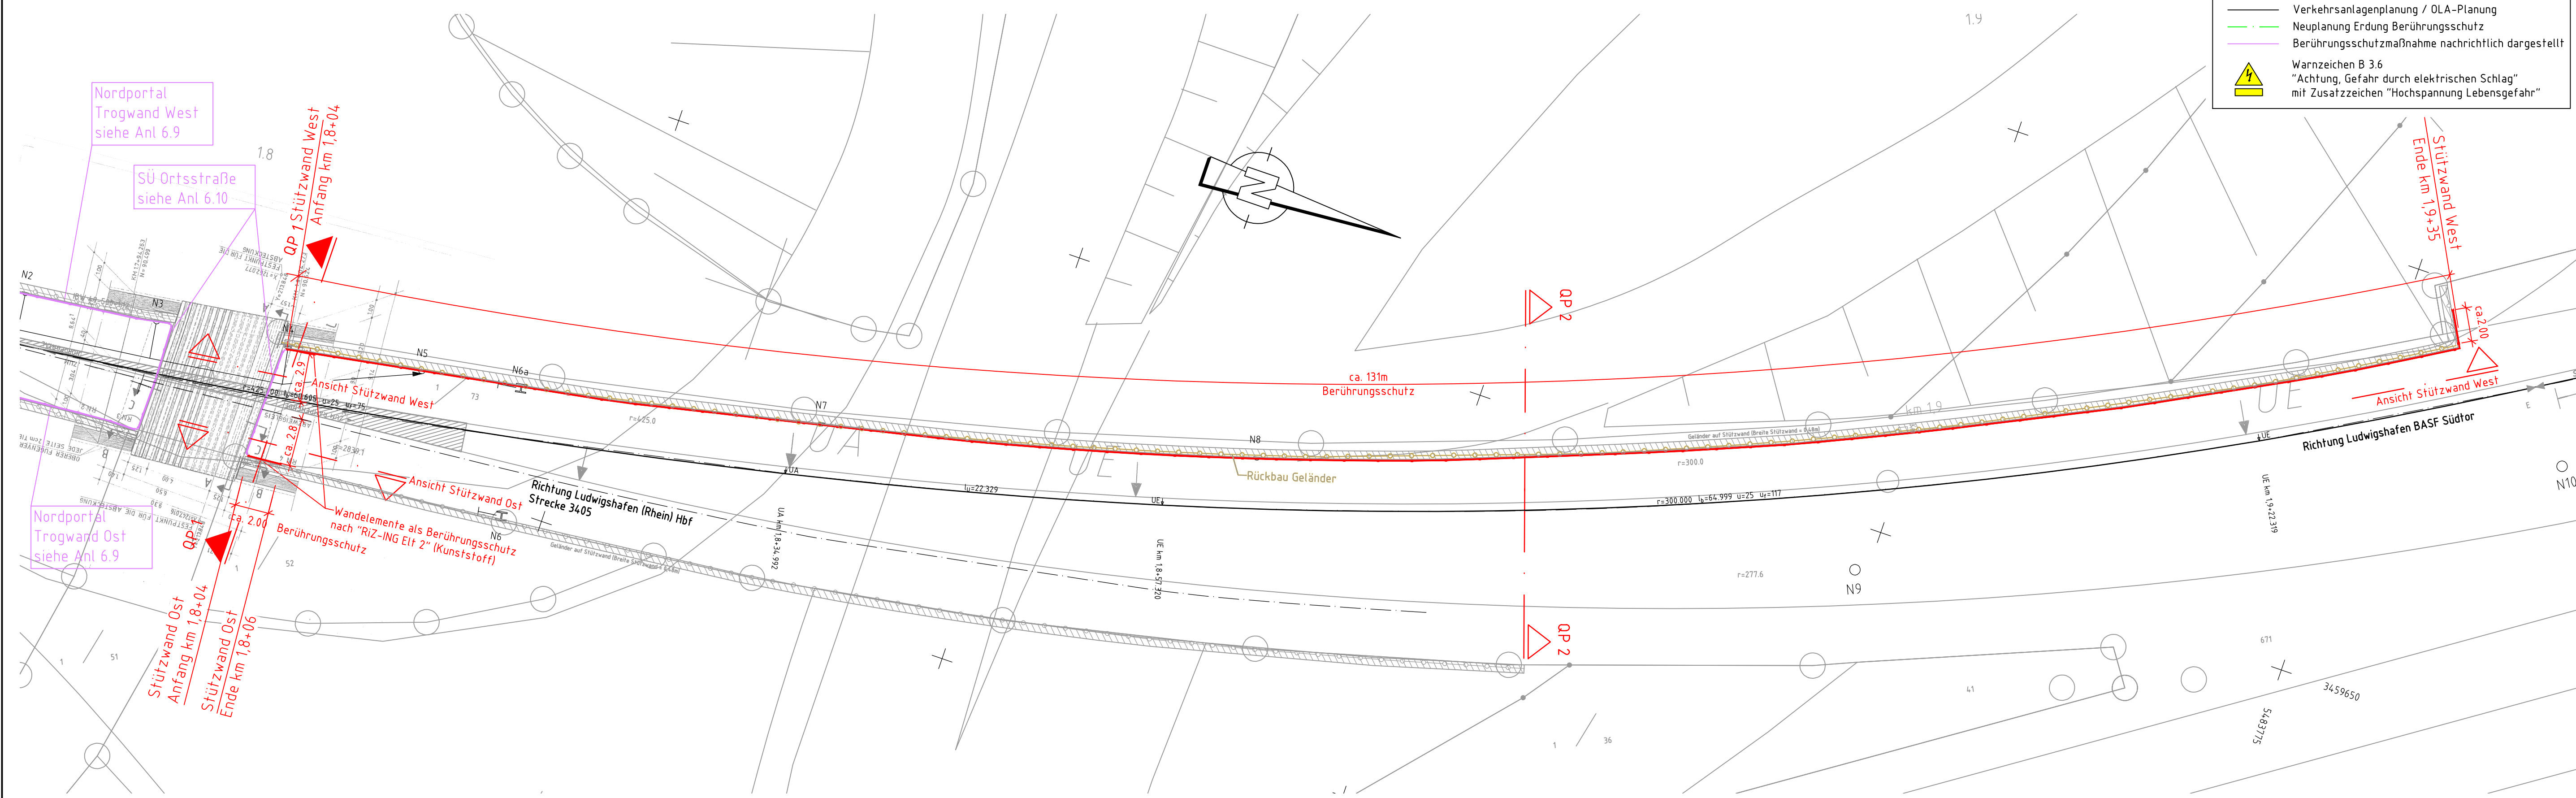

LEGENDE

- Bestand / Vermessung
- Neuplanung
- ▨ Bereich erforderlicher Berührungsschutz
- Rückbau
- Verkehrsanlagenplanung / OLA-Planung
- Neuplanung Erdung Berührungsschutz
- Berührungsschutzmaßnahme nachrichtlich dargestellt

⚠ Warnzeichen B 3.6
 "Achtung, Gefahr durch elektrischen Schlag"
 mit Zusatzzeichen "Hochspannung Lebensgefahr"

(Genehmigungsvermerk des EBA)			
Prüfauflagen			
Unterlage für eine Entscheidung nach § 18 AEG			
Auftraggeber:	Planverfasser:	Anlage 6.11 Blatt 1/2	
	DB International GmbH	Auftrag-Nr.: D-KA00179P	
	DB International GmbH Region Deutschland Südwest Karlsruhe, Ort, Datum, Unterschrift:	76135 Karlsruhe Tel.: 0721/93116-0	Datum Name
		10/14	DPL
		10/14	BPL
		10/14	DAT
Bauherr:	Planung:	Plan-Nr.: BW_G_20_770	
DB NETZE	DB NETZE	Planart: Planfeststellung	
DB Netz AG Produktdurchführung Karlsruhe Mittelbruchsstraße 4 76137 Karlsruhe	DB ProjektBau GmbH Regionalbereich Südwest Regionales Projektmanagement 18V-SW-P(42) Schwarzwaldstraße 82 76137 Karlsruhe	Planzeichen: lb	
		Blattgr.: 297 x 1160	
		Einwirkungen (Lastmodelle):	
		Höhen- und Koordinatensystem G.K. BASF	
Projekt: Elektrifizierung BASF Südanbindung - DB Netz-Abschnitt			
Strecke: Strecke 3405 von km 0,502 - km 2,346			
Strecke	Kilometer	Kennzahl	Brückennummer
x		x	BASF-Tunnel
			Barcode