
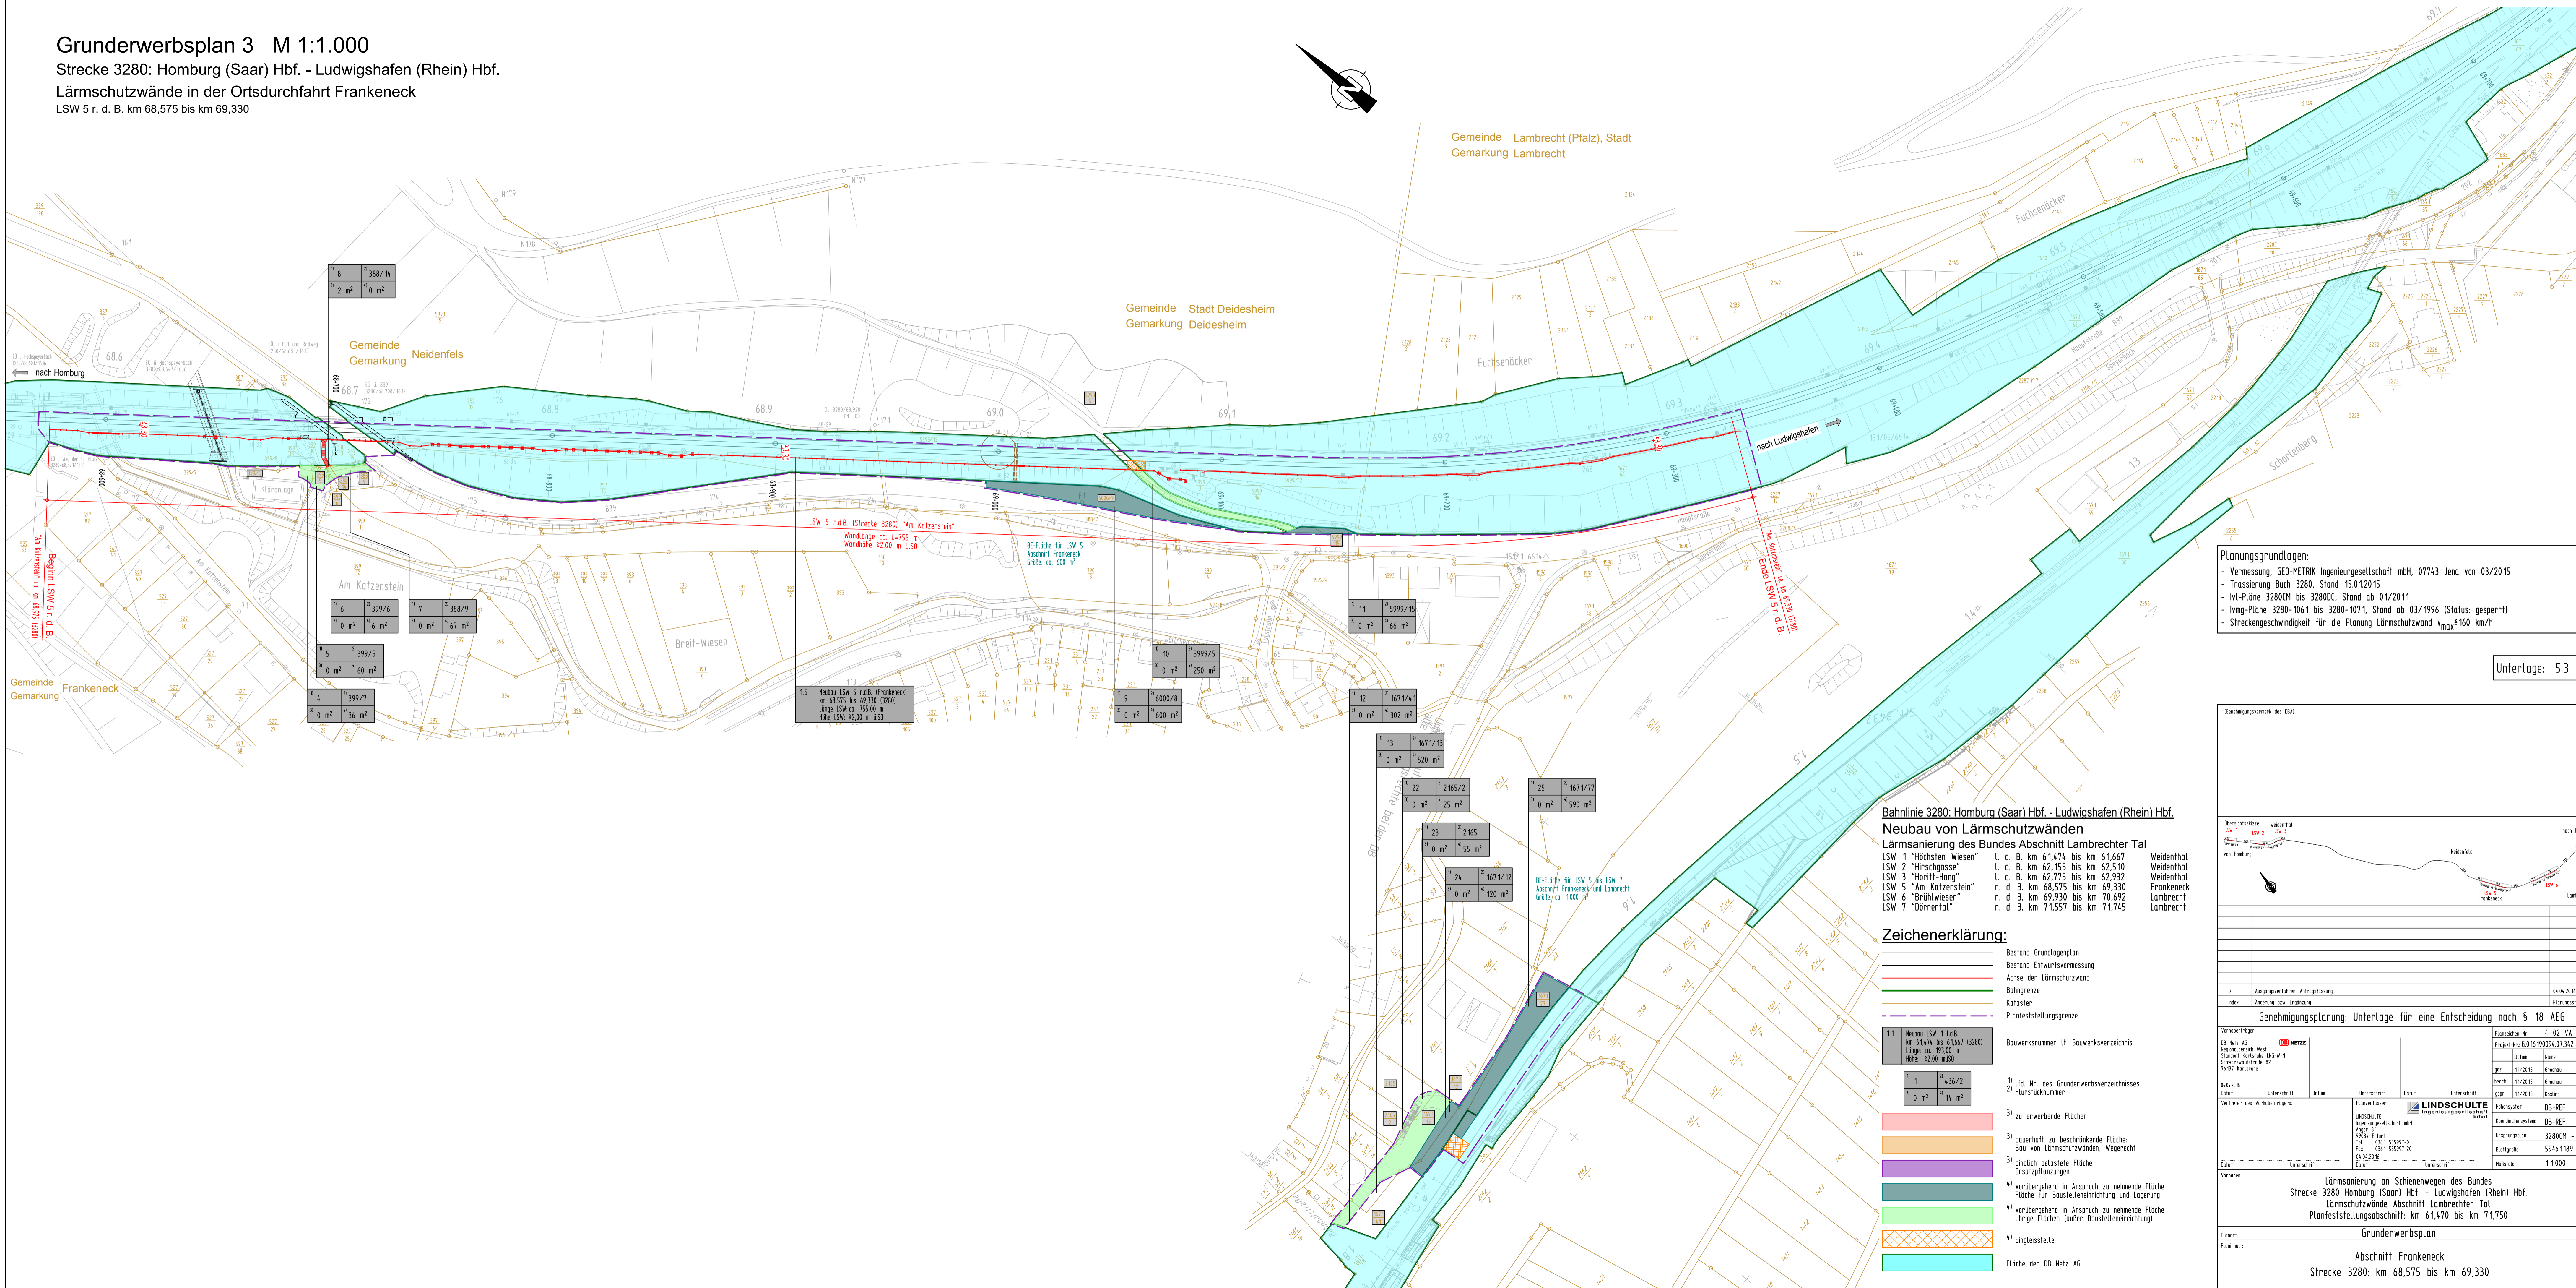


Grunderwerbsplan 3 M 1:1.000

Strecke 3280: Homburg (Saar) Hbf. - Ludwigshafen (Rhein) Hbf.

Lärmschutzwände in der Ortsdurchfahrt Frankeneck

LSW 5 r. d. B. km 68,575 bis km 69,330

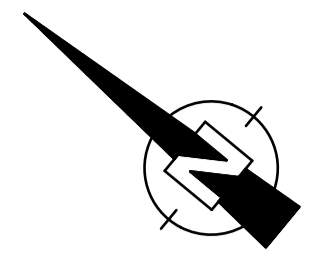

← nach Homburg

→ nach Ludwigshafen

Gemeinde Neidenfels
Gemarkung Neidenfels

Gemeinde Stadt Deidesheim
Gemarkung Deidesheim

Gemeinde Lambrecht (Pfalz), Stadt
Gemarkung Lambrecht

Gemeinde Frankeneck
Gemarkung Frankeneck

Am Katzenstein
6 399/6
0 m² 6 m²
7 388/9
0 m² 67 m²
5 399/5
0 m² 60 m²
4 399/7
0 m² 36 m²

15 Neubau LSW 5 r.d.B. (Frankeneck)
km 68,575 bis 69,330 (3280)
Länge LSW ca. 755,00 m
Höhe LSW: 12,00 m ü.SD

LSW 5 r.d.B. (Strecke 3280) "Am Katzenstein"
Wandlänge ca. 1.755 m
Wandhöhe 12,00 m ü.SD

BE-Fläche für LSW 5
Abschnitt Frankeneck
Größe ca. 600 m²

10 5999/5
0 m² 250 m²

9 6000/8
0 m² 600 m²

11 5999/15
0 m² 66 m²

12 1671/4.1
0 m² 302 m²

13 1671/13
0 m² 520 m²

22 2165/2
0 m² 25 m²

25 1671/77
0 m² 590 m²

23 2165
0 m² 55 m²

24 1671/12
0 m² 120 m²

BE-Fläche für LSW 5 bis LSW 7
Abschnitt Frankeneck und Lambrecht
Größe ca. 1.000 m²

Bahnlinie 3280: Homburg (Saar) Hbf. - Ludwigshafen (Rhein) Hbf.
Neubau von Lärmschutzwänden
Lärmsanierung des Bundes Abschnitt Lambrechter Tal
LSW 1 "Höchsten Wiesen" l. d. B. km 61,474 bis km 61,667 Weidenthal
LSW 2 "Hirschgasse" l. d. B. km 62,155 bis km 62,510 Weidenthal
LSW 3 "Horlitz-Hang" l. d. B. km 62,775 bis km 62,932 Weidenthal
LSW 4 "Am Katzenstein" r. d. B. km 68,575 bis km 69,330 Frankeneck
LSW 5 "Am Katzenstein" r. d. B. km 69,330 bis km 70,592 Lambrecht
LSW 6 "Brühlwiesen" r. d. B. km 70,592 Lambrecht
LSW 7 "Dörrental" r. d. B. km 71,557 bis km 71,745

Zeichenerklärung:

- Bestand Grundlagensplan
 - Bestand Entwurfsvermessung
 - Achse der Lärmschutzwand
 - Bahngrenze
 - Kataster
 - Planfeststellungsgrenze
- Bauwerksnummer lt. Bauwerksverzeichnis
- 1) lfd. Nr. des Grunderwerbsverzeichnisses
 - 2) Flurstücknummer
 - 3) zu erwerbende Flächen
 - 3) dauerhaft zu beschränkende Fläche: Bau von Lärmschutzwänden, Wegerecht
 - 3) dinglich belastete Fläche: Ersatzpflanzungen
 - 4) vorübergehend in Anspruch zu nehmende Fläche: Fläche für Baustelleneinrichtung und Lagerung
 - 4) vorübergehend in Anspruch zu nehmende Fläche: übrige Flächen (lauter Baustelleneinrichtung)
 - 4) Eingeleistete
 - Fläche der DB Netz AG

1.1 Neubau LSW 1 l.d.B.
km 61,474 bis 61,667 (3280)
Länge ca. 193,00 m
Höhe: 12,00 m ü.SD

1 436/2
0 m² 14 m²

Planungsgrundlagen:
- Vermessung: GEO-METRIK Ingenieurgesellschaft mbH, 07743 Jena von 03/2015
- Trassierung Buch 3280, Stand 15.01.2015
- IVL-Pläne 3280CM bis 3280CC, Stand ab 01/2011
- Ivmg-Pläne 3280-1061 bis 3280-1071, Stand ab 03/1996 (Status: gesperrt)
- Streckengeschwindigkeit für die Planung Lärmschutzwand v_{max} = 160 km/h

Unterlage: 5.3



Ausgangsverfahren: Antragsplanung		04.04.2016
Index: Änderung bzw. Ergänzung		Planungsstand
Genehmigungsplanung: Unterlage für eine Entscheidung nach § 18 AEG		
Vorhaben: Lärmsanierung an Schienenwegen des Bundes Strecke 3280 Homburg (Saar) Hbf. - Ludwigshafen (Rhein) Hbf. Lärmschutzwände Abschnitt Lambrechter Tal Planfeststellungsabschnitt: km 61,470 bis km 71,750		Planzahlen-Nr.: 4 02 VA GE 003
Projekt-Nr.: 6.016.990094.07.342 / EB/VER		
Datum	Name	
ges. 11/2015	Greschus	
beath. 11/2015	Greschus	
gepr. 11/2015	Kissling	
KLA 2816		
Datum	Unterschrift	Datum
Vorhaben: Lärmsanierung an Schienenwegen des Bundes Strecke 3280 Homburg (Saar) Hbf. - Ludwigshafen (Rhein) Hbf. Lärmschutzwände Abschnitt Lambrechter Tal Planfeststellungsabschnitt: km 61,470 bis km 71,750		
Planzahlen-Nr.: 4 02 VA GE 003		
Projekt-Nr.: 6.016.990094.07.342 / EB/VER		
Datum		Unterschrift
Vorhaben: Lärmsanierung an Schienenwegen des Bundes Strecke 3280 Homburg (Saar) Hbf. - Ludwigshafen (Rhein) Hbf. Lärmschutzwände Abschnitt Lambrechter Tal Planfeststellungsabschnitt: km 61,470 bis km 71,750		
Planzahlen-Nr.: 4 02 VA GE 003		
Projekt-Nr.: 6.016.990094.07.342 / EB/VER		
Datum		Unterschrift