


# Frankeneck

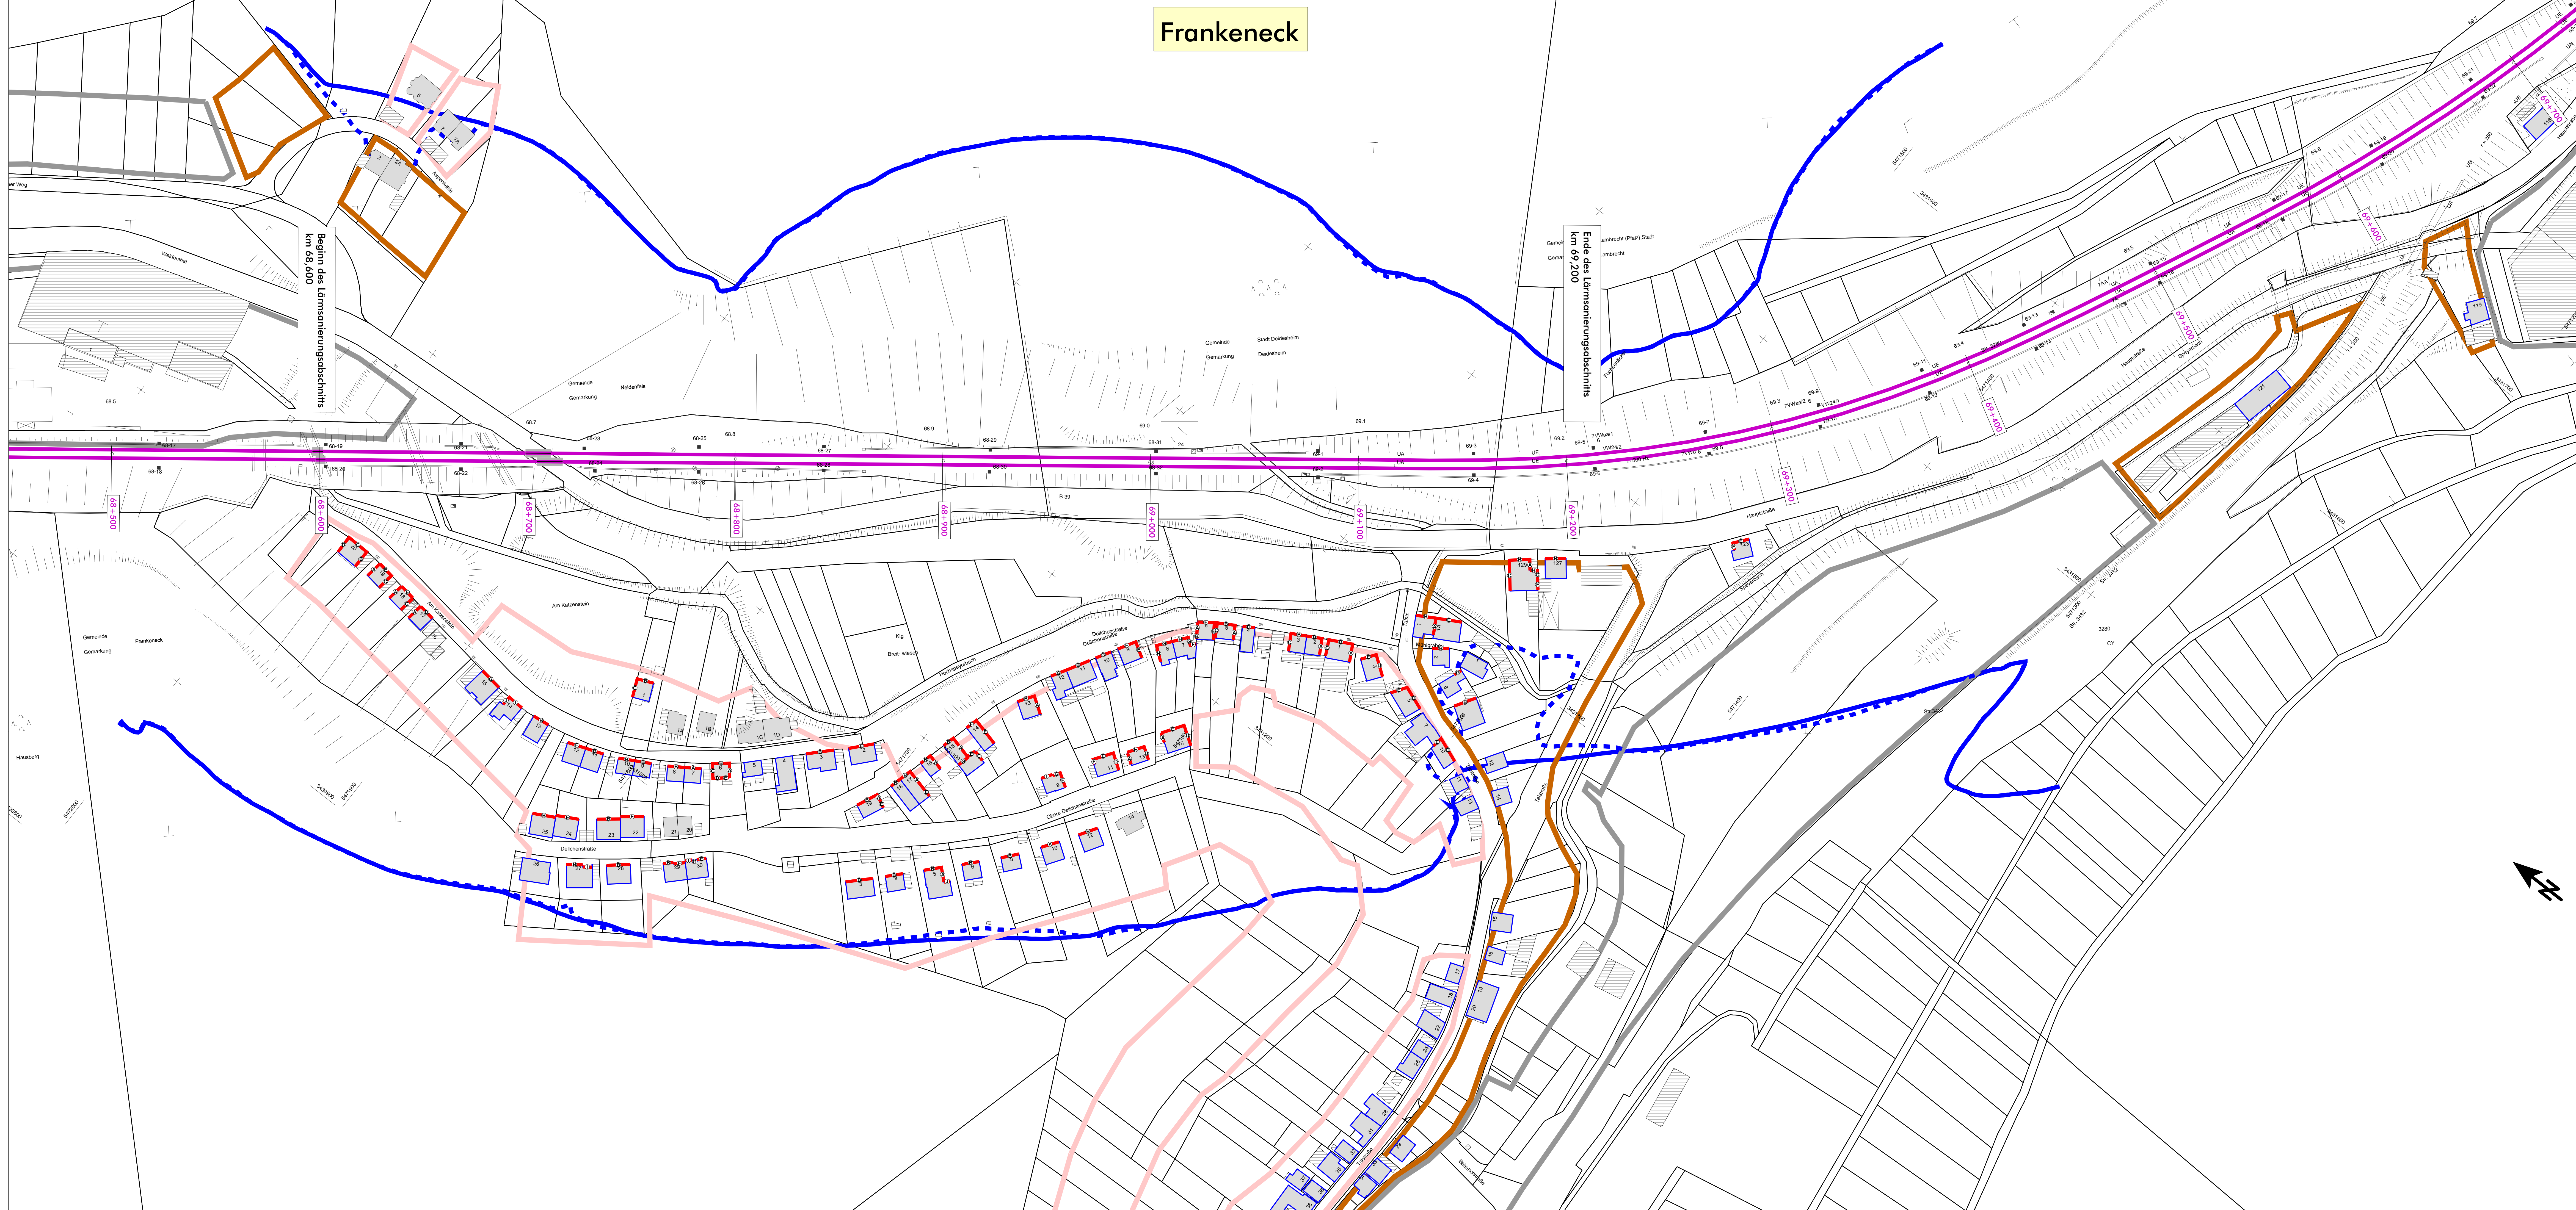

- ### Legende
- Emission Schiene
  - Brücke
  - Tunnelöffnung
  - im Tunnel
  - Hauptgebäude nach 1974
  - Nebengebäude
  - Hauptgebäude vor 1974
  - Fassade mit Grenzwertüberschreitung
  - Fassadenpunkt
  - Wohngebiete
  - Mischgebiete
  - Gewerbegebiete
  - 60 dB(A) - Isophone (Nacht) - freie Schallausbreitung
  - - - 60 dB(A) - Isophone (Nacht) - reale Schallausbreitung

Maßstab 1:1000 Vgl000\_06\_Fr\_Schall03neu

(Genehmigungsmerk des LBA)	
Profildaten	

Schalltechnische Untersuchung - Anlage			
<b>MODUS CONSULT</b>	<b>MODUS CONSULT</b>	Auftrag-Nr.: 31036-7	
Planzeiger Hochhaus Straße 10 10317 Frankfurt Tel. (0721) 44066-0, Fax (0721) 44066-11	Planzeiger Hochhaus Straße 10 10317 Frankfurt Tel. (0721) 44066-0, Fax (0721) 44066-11	Datum	Name
Kartstraße, 60n Str. (Gemark. Untereisenstr.) Kartstraße	Kartstraße, 60n Str. (Gemark. Untereisenstr.) Kartstraße	ggk	TV
DB Netz AG Regioverkehrs West Schwarzenstraße 82 10137 Karlsruhe	DB Netz AG Regioverkehrs West Schwarzenstraße 82 10137 Karlsruhe	bearb.	PR
1:1000	Ergebnisse der schalltechnischen Berechnungen Prognose 2025, Lärmschutz Lambrecht Variante ohne Lärmschutz	ggp	FS
Projekt	07141 VG Lambrecht - Lärmsanierung Untersuchungsabschnitt: Ref.-Str. 3280, km 60,500 - 71,800	Anlage-Nr.: Z 6	Planart: Schalltechnische Untersuchung
		Planzeichen:	Planmaß:
		Blattgröße: 1420 mm x 109 mm	Erwartungen (Lärmschutz):
		Plan: mit Kartensystem DGM Rheinland-Pfalz UTM	

