


Draufsicht
Sicherungszaun
M 1:200

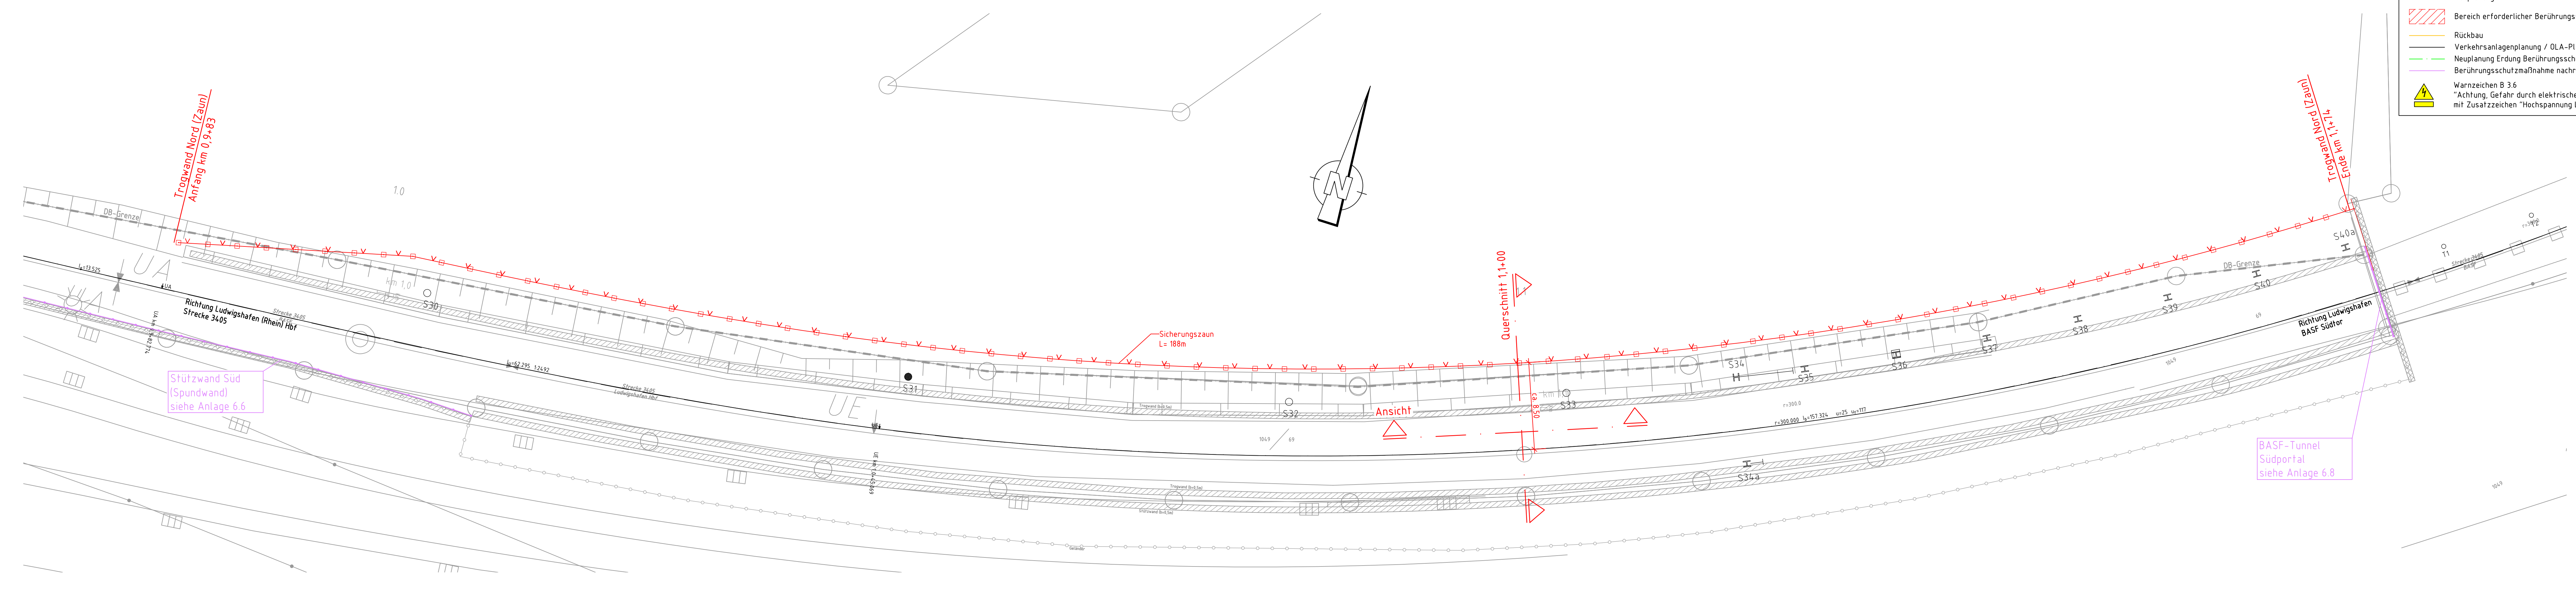

LEGENDE

- Bestand / Vermessung
- Neuplanung
- Bereich erforderlicher Berührungsschutz
- Rückbau
- Verkehrsanlagenplanung / OLA-Planung
- Neuplanung Erdung Berührungsschutz
- Berührungsschutzmaßnahme nachrichtlich dargestellt

Warnzeichen B 3.6
"Achtung, Gefahr durch elektrischen Schlag"
mit Zusatzzeichen "Hochspannung Lebensgefahr"

(Genehmigungsvermerk des EBAI)			
Prüfauflagen			
Unterlage für eine Entscheidung nach § 18 AEG			
Auftragnehmer:	Planverfasser:	Anlage 6.7 Blatt 1/2	
	DB International GmbH Region Deutschland Südwest Karlsruhe, Ort, Datum, Unterschrift	Auftrag-Nr.: D-KA00179P	Name
		Datum	Name
		gezt.	OPL
		bearb.	BPL
		gepr.	DAT
Bauherr:	Planung:	Plan-Nr.: BW_G_20_762	
DB Netz AG Produktionsdurchführung Karlsruhe Mittelbruchsstraße 4 76137 Karlsruhe	DB ProjektBau GmbH Regionalbereich Südwest Regionales Projektmanagement LBV-SW-Pl(42) Schwarzwaldstraße 82 76137 Karlsruhe	Planart: Planfeststellung	
		Planzeichen: ID	
		Blattgr.: 297 x 1730	
Maßstab:	Einwirkungen (Lastmodelle):		
1:200	Rampe Süd, Troowand Nord km 0,9+83 - 1,1+74 (Strecke 3405) Draufsicht		
	Höhen- und Koordinatensystem		
	G.K. BASF		
Projekt:	Elektrifizierung BASF Südanbindung - DB Netz-Abschnitt		
Strecke:	Strecke 3405 von km 0,502 - km 2,346		
	Strecke	Brückennummer	Barcode
	x Kilometer	x Kennzahl	