


Elektrifizierung BASF

Beurteilungspegelkarte Tag Bauphase 3

Beurteilungspegel nach DIN 18005
Tag (7.00 Uhr - 20.00 Uhr)
Bezugshöhe 2 Meter über Gelände
in dB (A)

Pegelwerte
LrT
in dB(A)

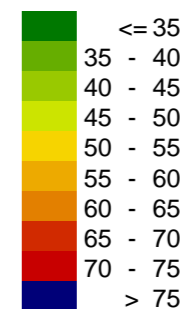

Zeichenerklärung

 Tunnel

Berechnungsgrundlage:
AVV Baulärm - Allgemeine Verwaltungsvorschrift
zum Schutz gegen Baulärm, Stand 19.08.1970

Planungsgrundlage:
digitale Grundkarte der Stadt Ludwigshafen

Augsburg, im November 2014


Im Auftrag der DB ProjektBau GmbH
RB West, Standort Karlsruhe

MÖHLER+PARTNER
INGENIEURE AG

Eberlestraße 27
86157 Augsburg

T +49 821 455 497 - 0
F +49 821 455 497 - 29

info@mopa.de
www.mopa.de

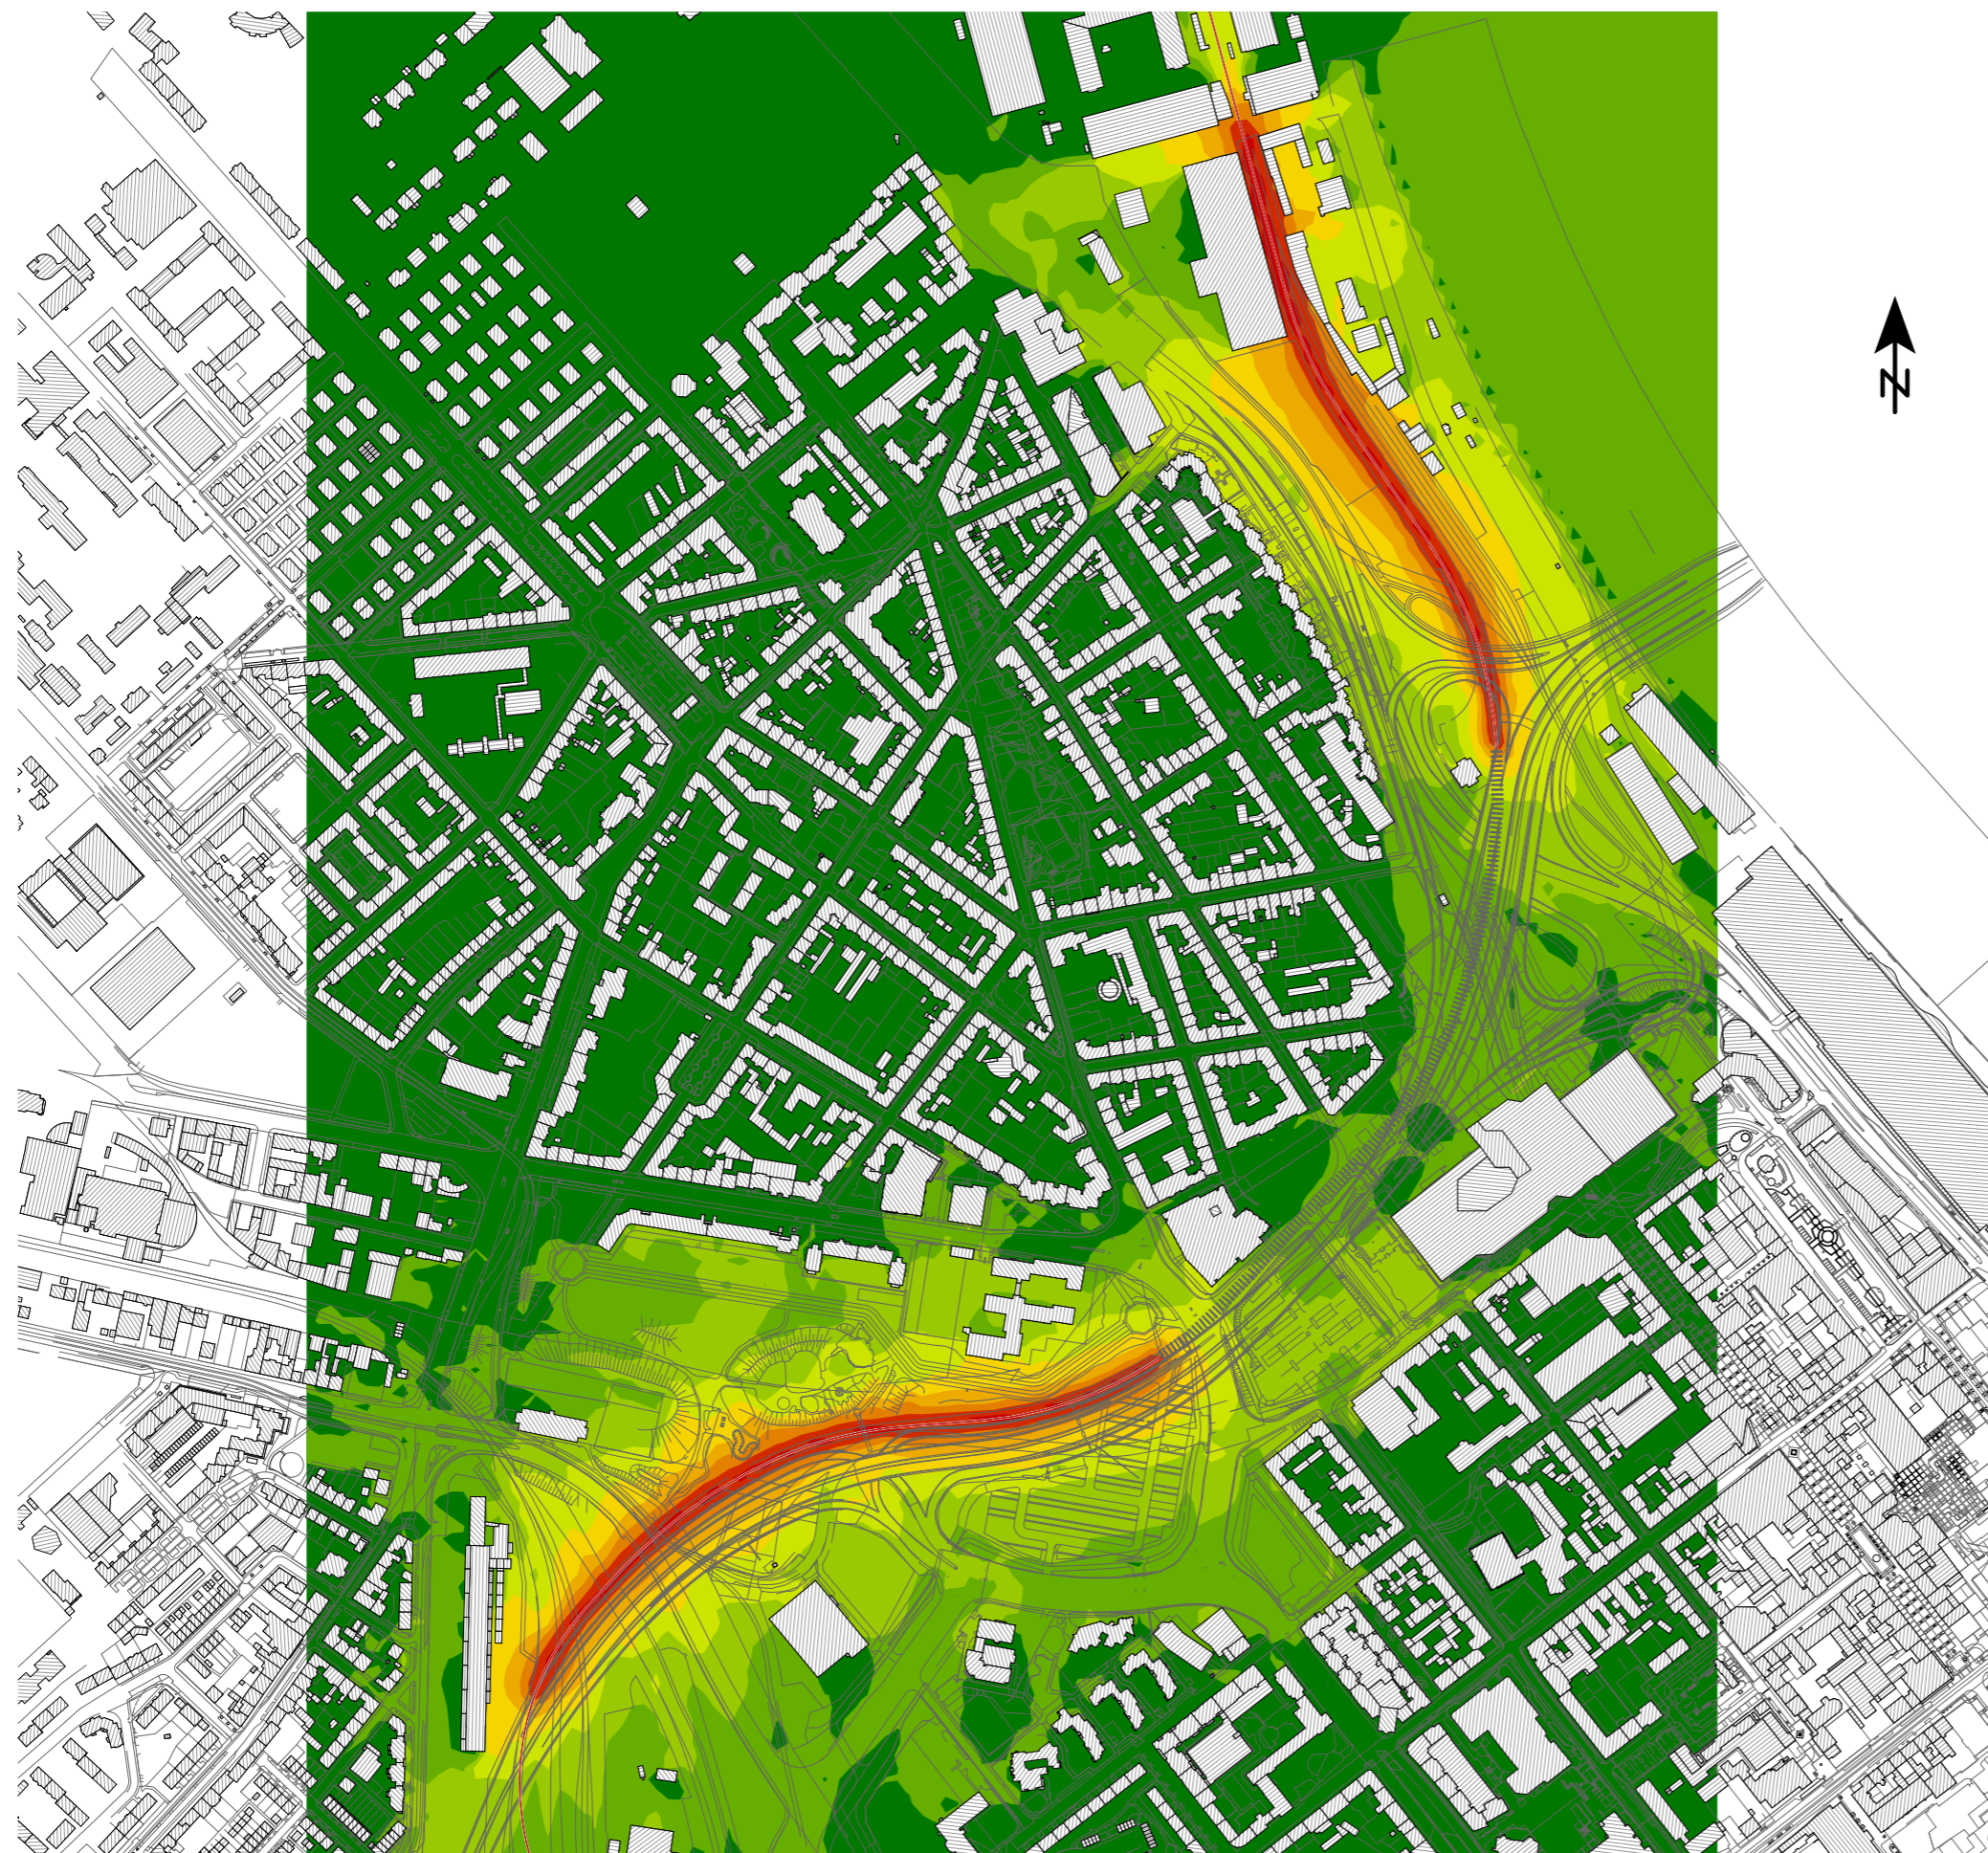

Maßstab ca. 1:6000

