


# Neidenfels

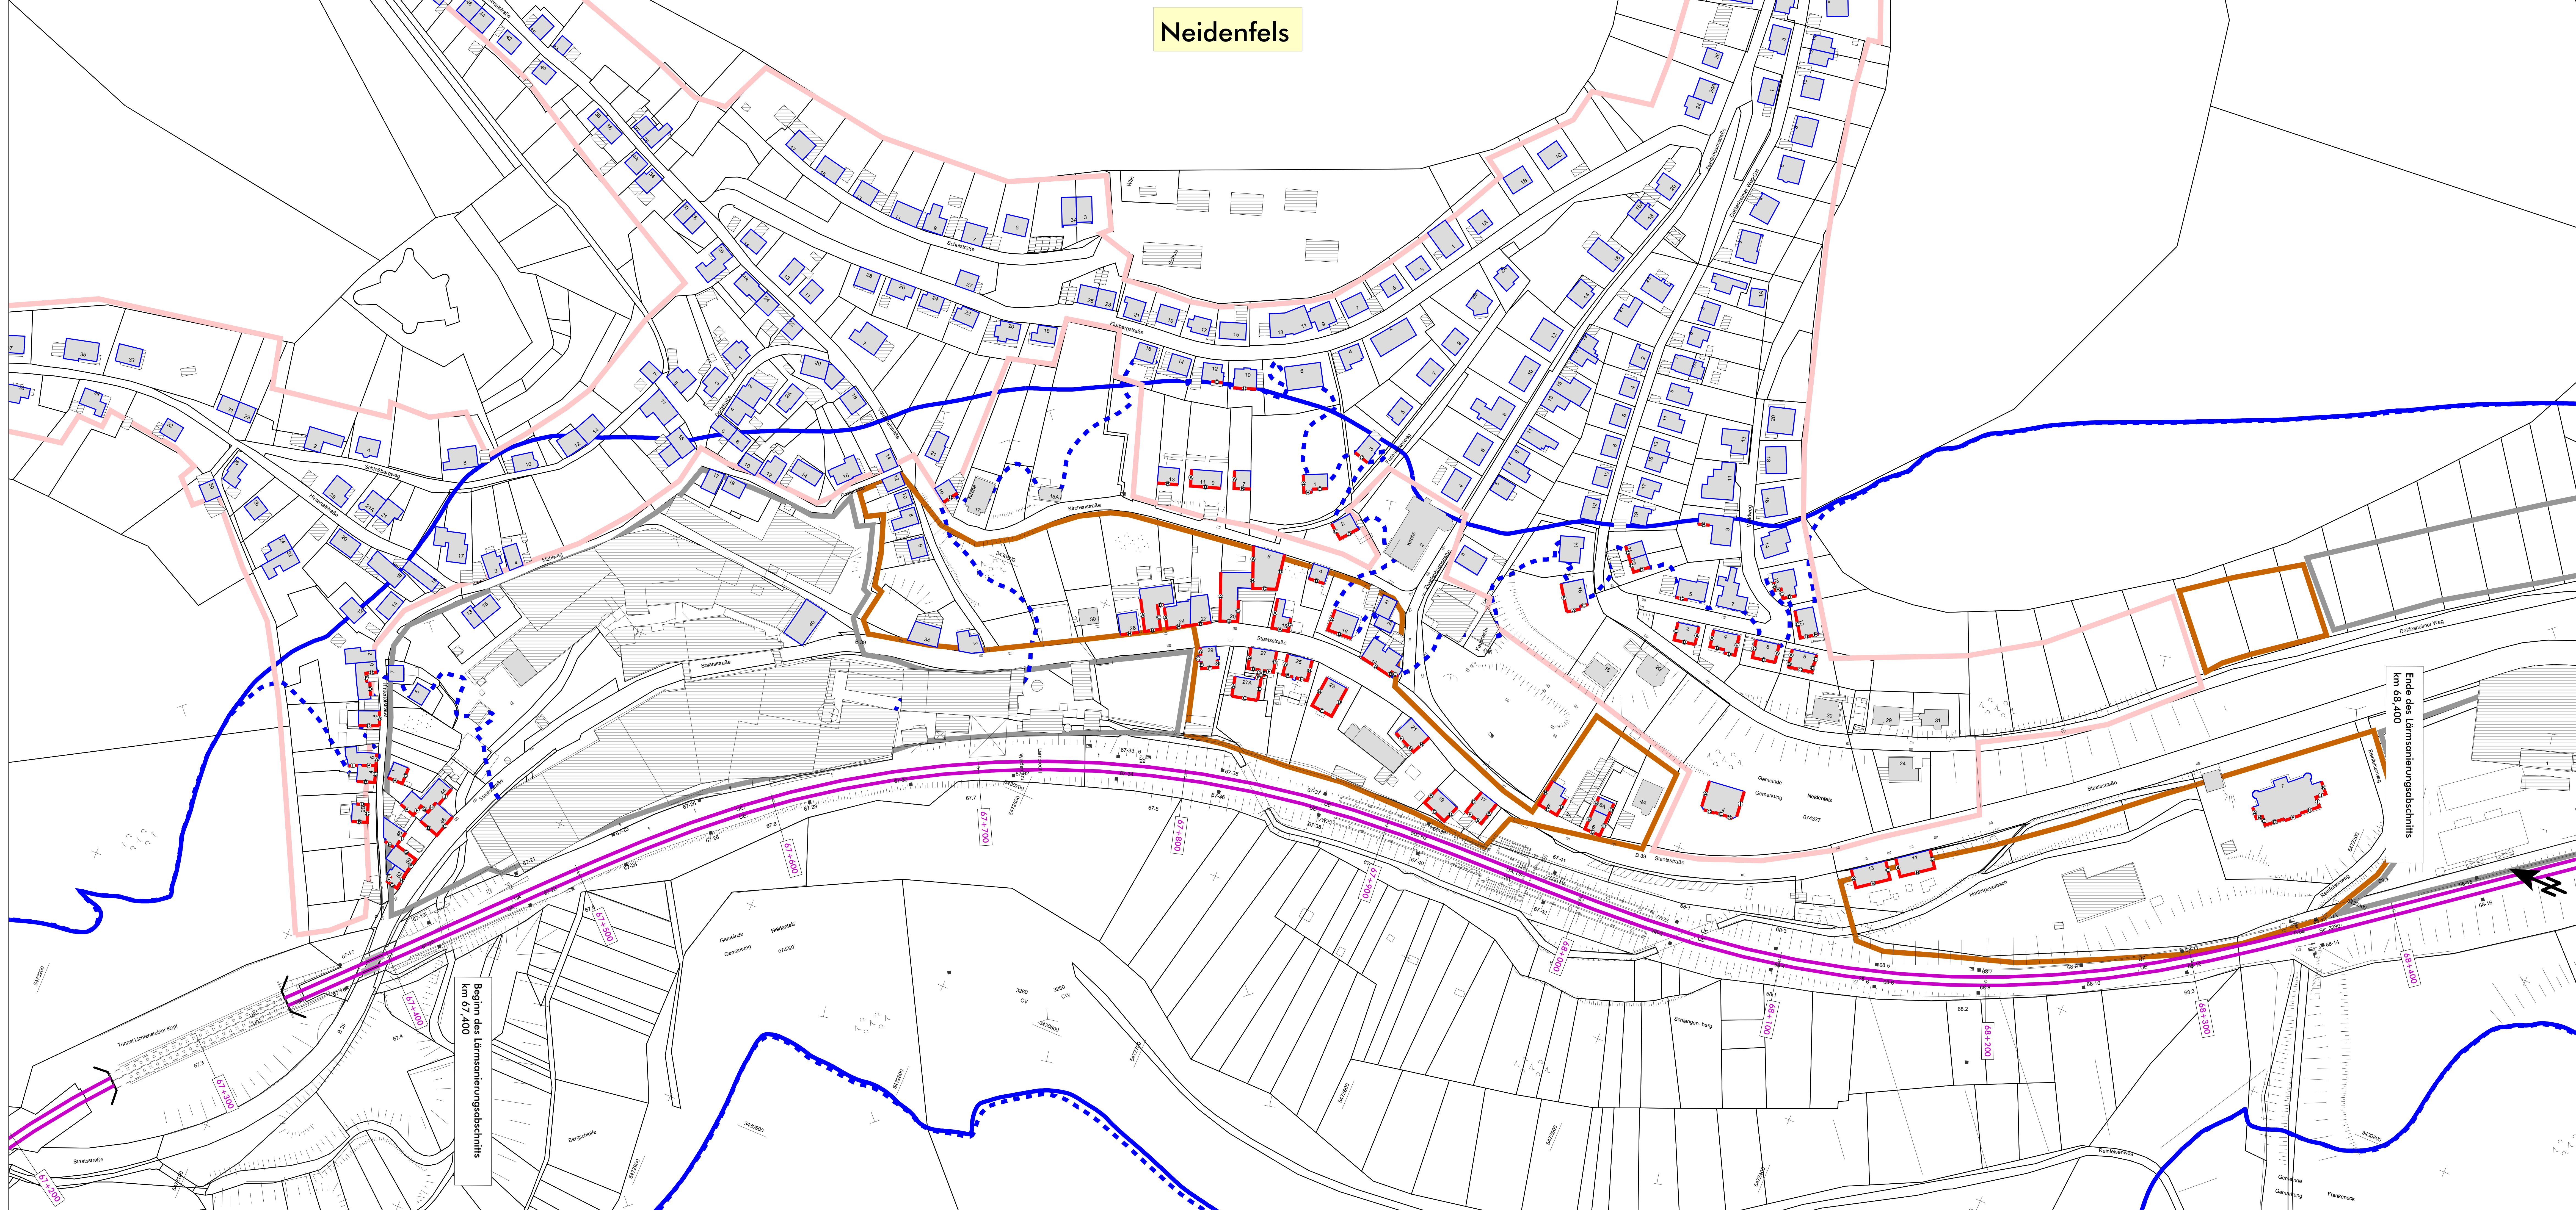

- ### Legende
- Emission Schiene
  - Brücke
  - ) Tunnelöffnung
  - - - im Tunnel
  - Hauptgebäude nach 1974
  - Nebengebäude
  - Hauptgebäude vor 1974
  - Wohngebiete
  - Mischgebiete
  - Gewerbegebiete
  - 60 dB(A) - Isophone (Nacht) - freie Schallausbreitung
  - - - 60 dB(A) - Isophone (Nacht) - reale Schallausbreitung

Maßstab 1:1000 VgL000\_05\_Ne\_Schall03neu

(Gemarkungsbereich des IBA)	
Profildaten	

### Schalltechnische Untersuchung - Anlage

<b>MODUS CONSULT</b> <small>Planwiesner Straße 116 10317 Neudamm Tel. (030) 74060-0, Fax (030) 74060-11</small>	<b>MODUS CONSULT</b> <small>Planwiesner Straße 116 10317 Neudamm Tel. (030) 74060-0, Fax (030) 74060-11</small>	Auftrag-Nr.: 31036-7 Datum: 10/2016 Name: TV Bearb.: 10/2016 YFB Gepr.: 10/2016 YFB
<b>DB NETZE</b> <small>DB Netz AG RegenbogenstraÙe West Schneewitzstr. 82 10157 Karlsruhe</small>		Anlage-Nr.: Z5 Standort: Schalltechnische Untersuchung Planzustand: Maßstab: 1:500 wa + 1:500 hm Entwurfungen (Elastizität):
Ergebnis der schalltechnischen Berechnungen Prognose 2025, Lärmschutz Lambrecht Variante ohne Lärmschutz		
<b>07141 VG Lambrecht - Lärmsanierung</b> Untersuchungsabschnitt: Ref.-Str. 3280, km 60,500 - 71,800		