


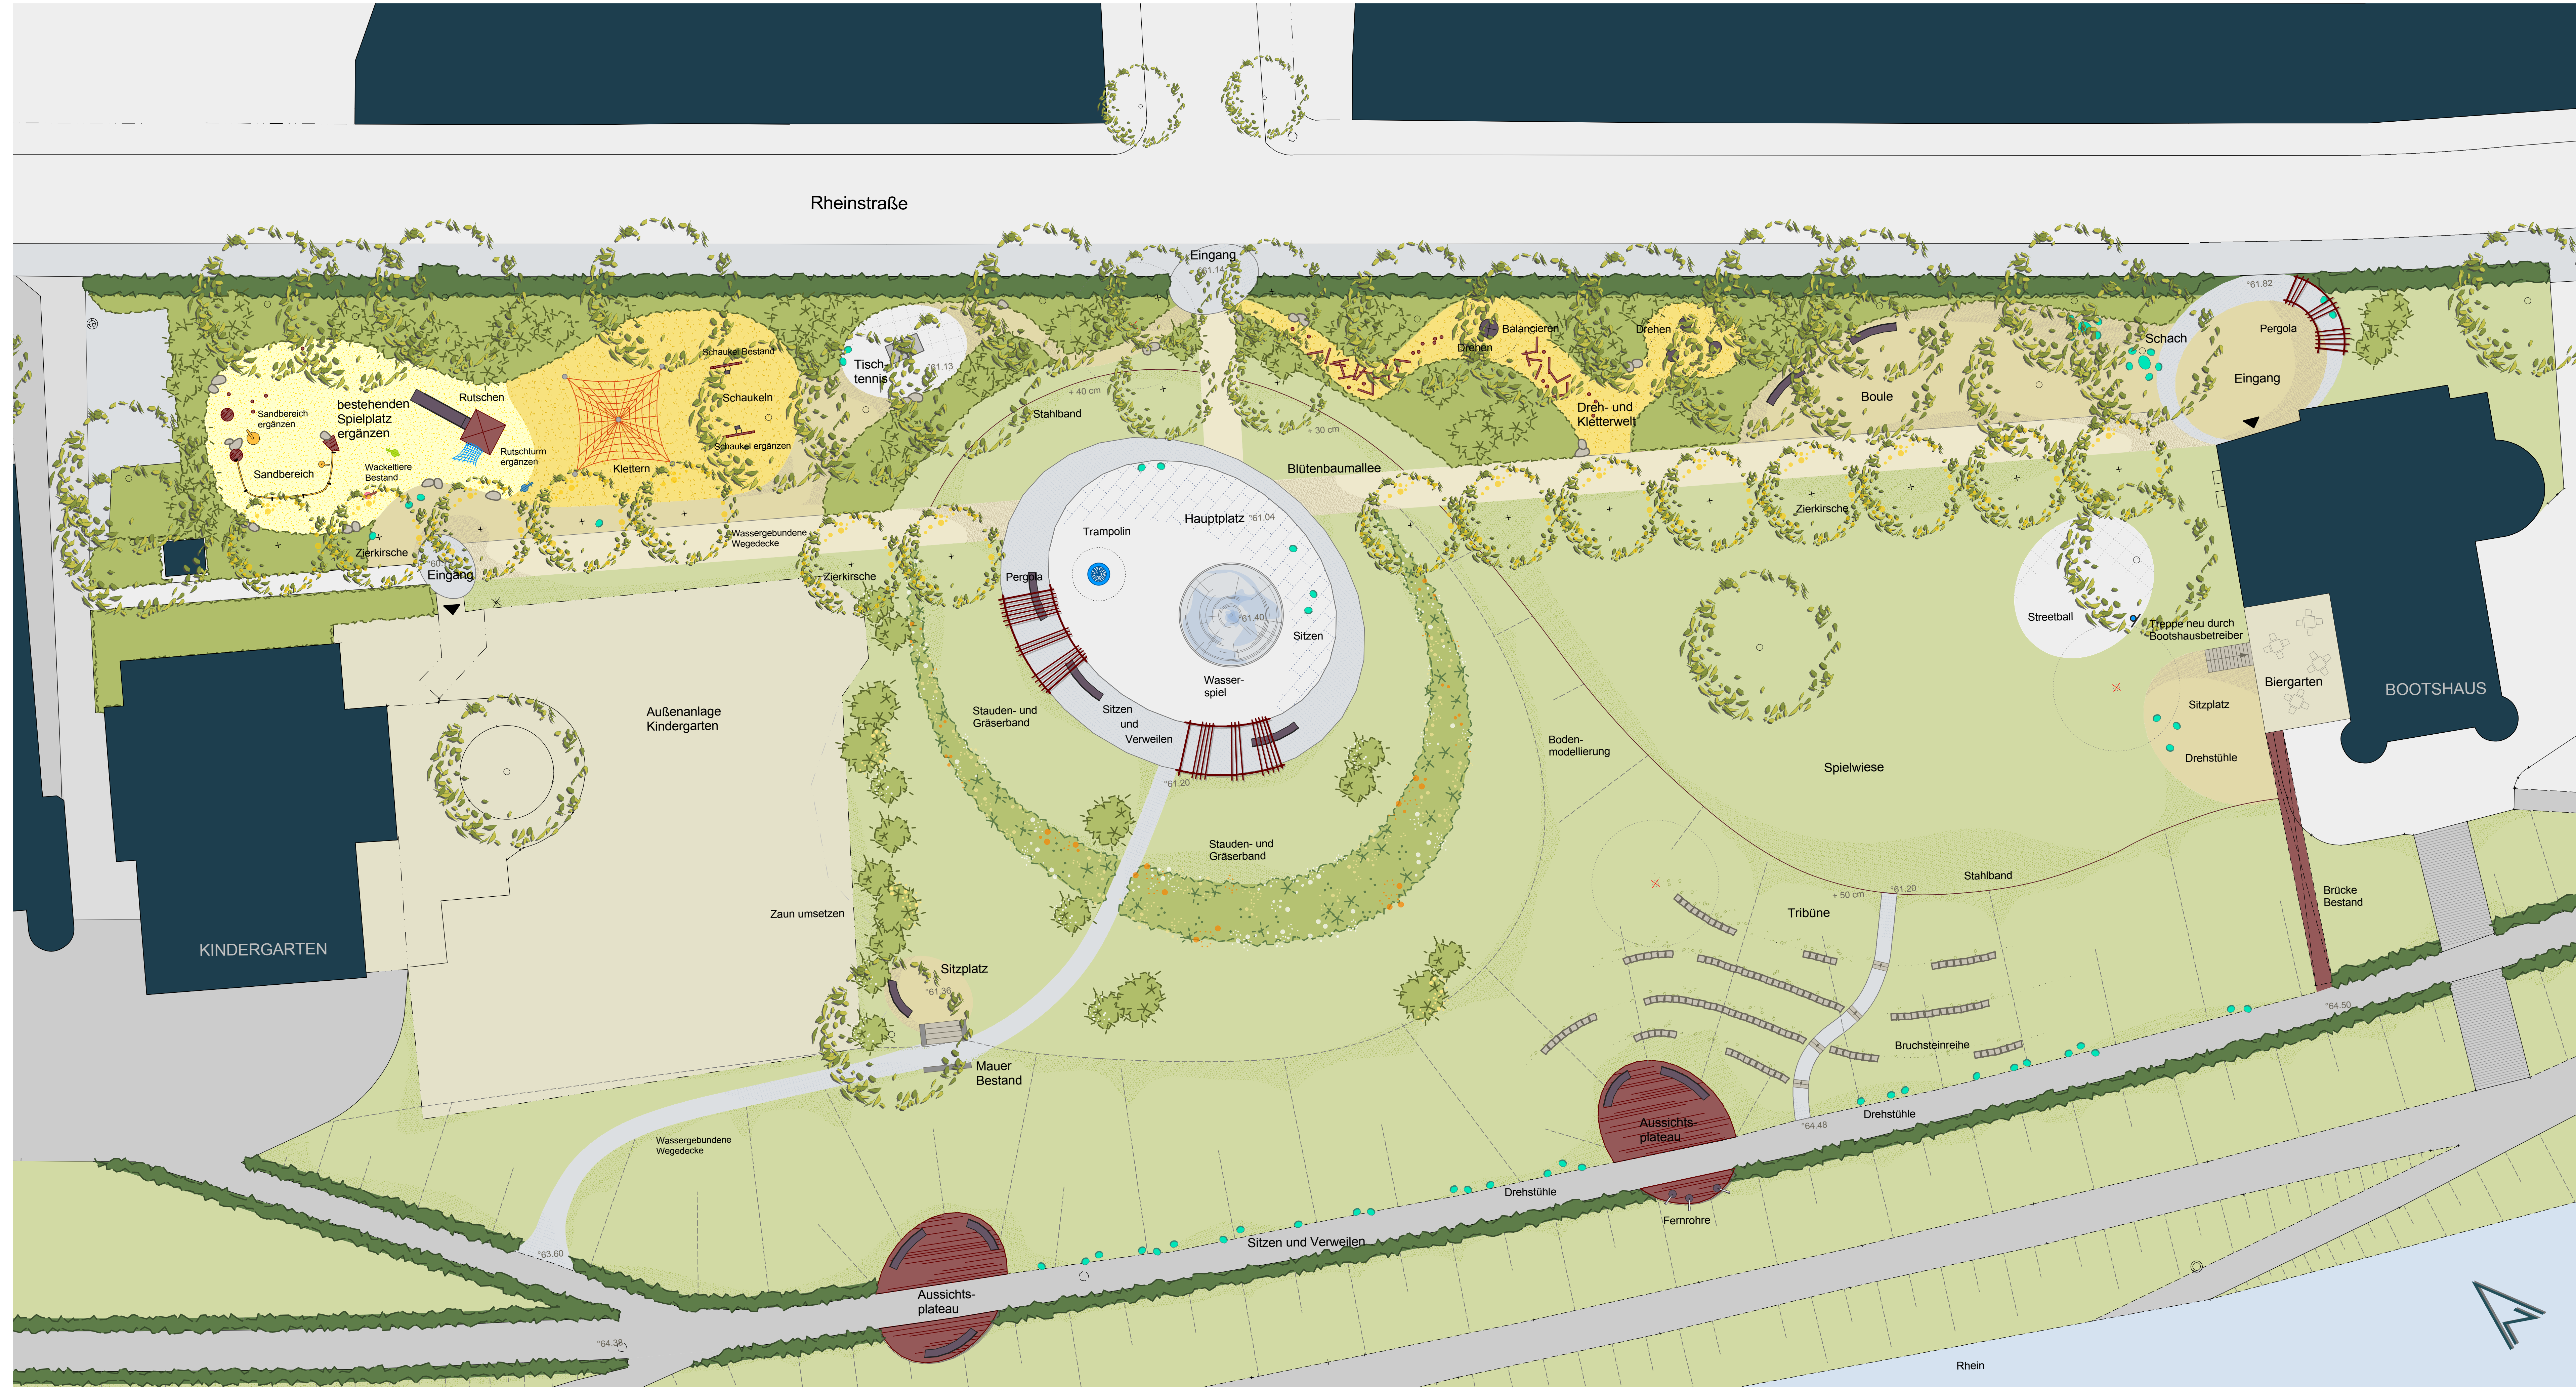



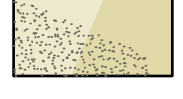
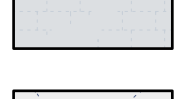
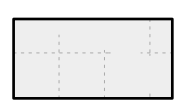

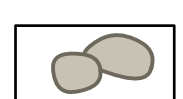
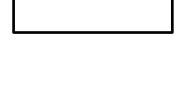
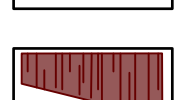






Umgestaltung Goetheanlage Neuwied

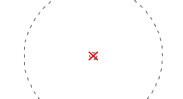

LEGENDE

-  Baum vorhanden
-  Baum neu: Zierkirsche
-  Baum gefällt
-  Strauchpflanzung neu/ergänzen
-  Rasenfläche
-  Holzhäcksel
-  Sand
-  Wassergebundene Wegedecke
-  Pflaster
-  Plattenbelag Hauptplatz
-  Betonplatten
-  Asphalt Bestand
-  Bruchsteinreihe
-  Findlinge
-  Zaun
-  Drehstühle
-  Holzplateau