

Gemeinde Kirburg Oberwesterwaldkreis Teil-Bebauungsplan „Flur 7“ - Maßst. 1:1000

Dieser Bebauungsplan wurde auf Grund des Aufbaugesetzes vom 1.8.1949 § 18-19 mit Zustimmung des Gemeinderates (Beschluss vom 9.10.1958) aufgestellt und die Be- u. Entwässerung im Einvernehmen mit dem Wasserwirtschaftsamt festgelegt

Kirburg, den 1960
Der Bürgermeister

Der Plan hat dem Gemeinderat in der Sitzung vom 1960 vorgelegen

Kirburg, den 1960
Der Bürgermeister

Der Bebauungsplan hat gemäß § 19 des Aufbaugesetzes vom 1.8.1949 in der Zeit vom bis 1960 zu jedermanns Einsicht offengelegen

Kirburg, den 1960
Der Bürgermeister


Der Bebauungsplan hat vorgelegen, ihm wird verkehrspolizeilich zugestimmt

Flur 6
Westerburg, den 1960
Landratsamt

Formlich festgestellt gemäß § 19 (3) des Aufbaugesetzes vom 1.8.1949

Kirburg, den 1960
Der Bürgermeister

Flur 7

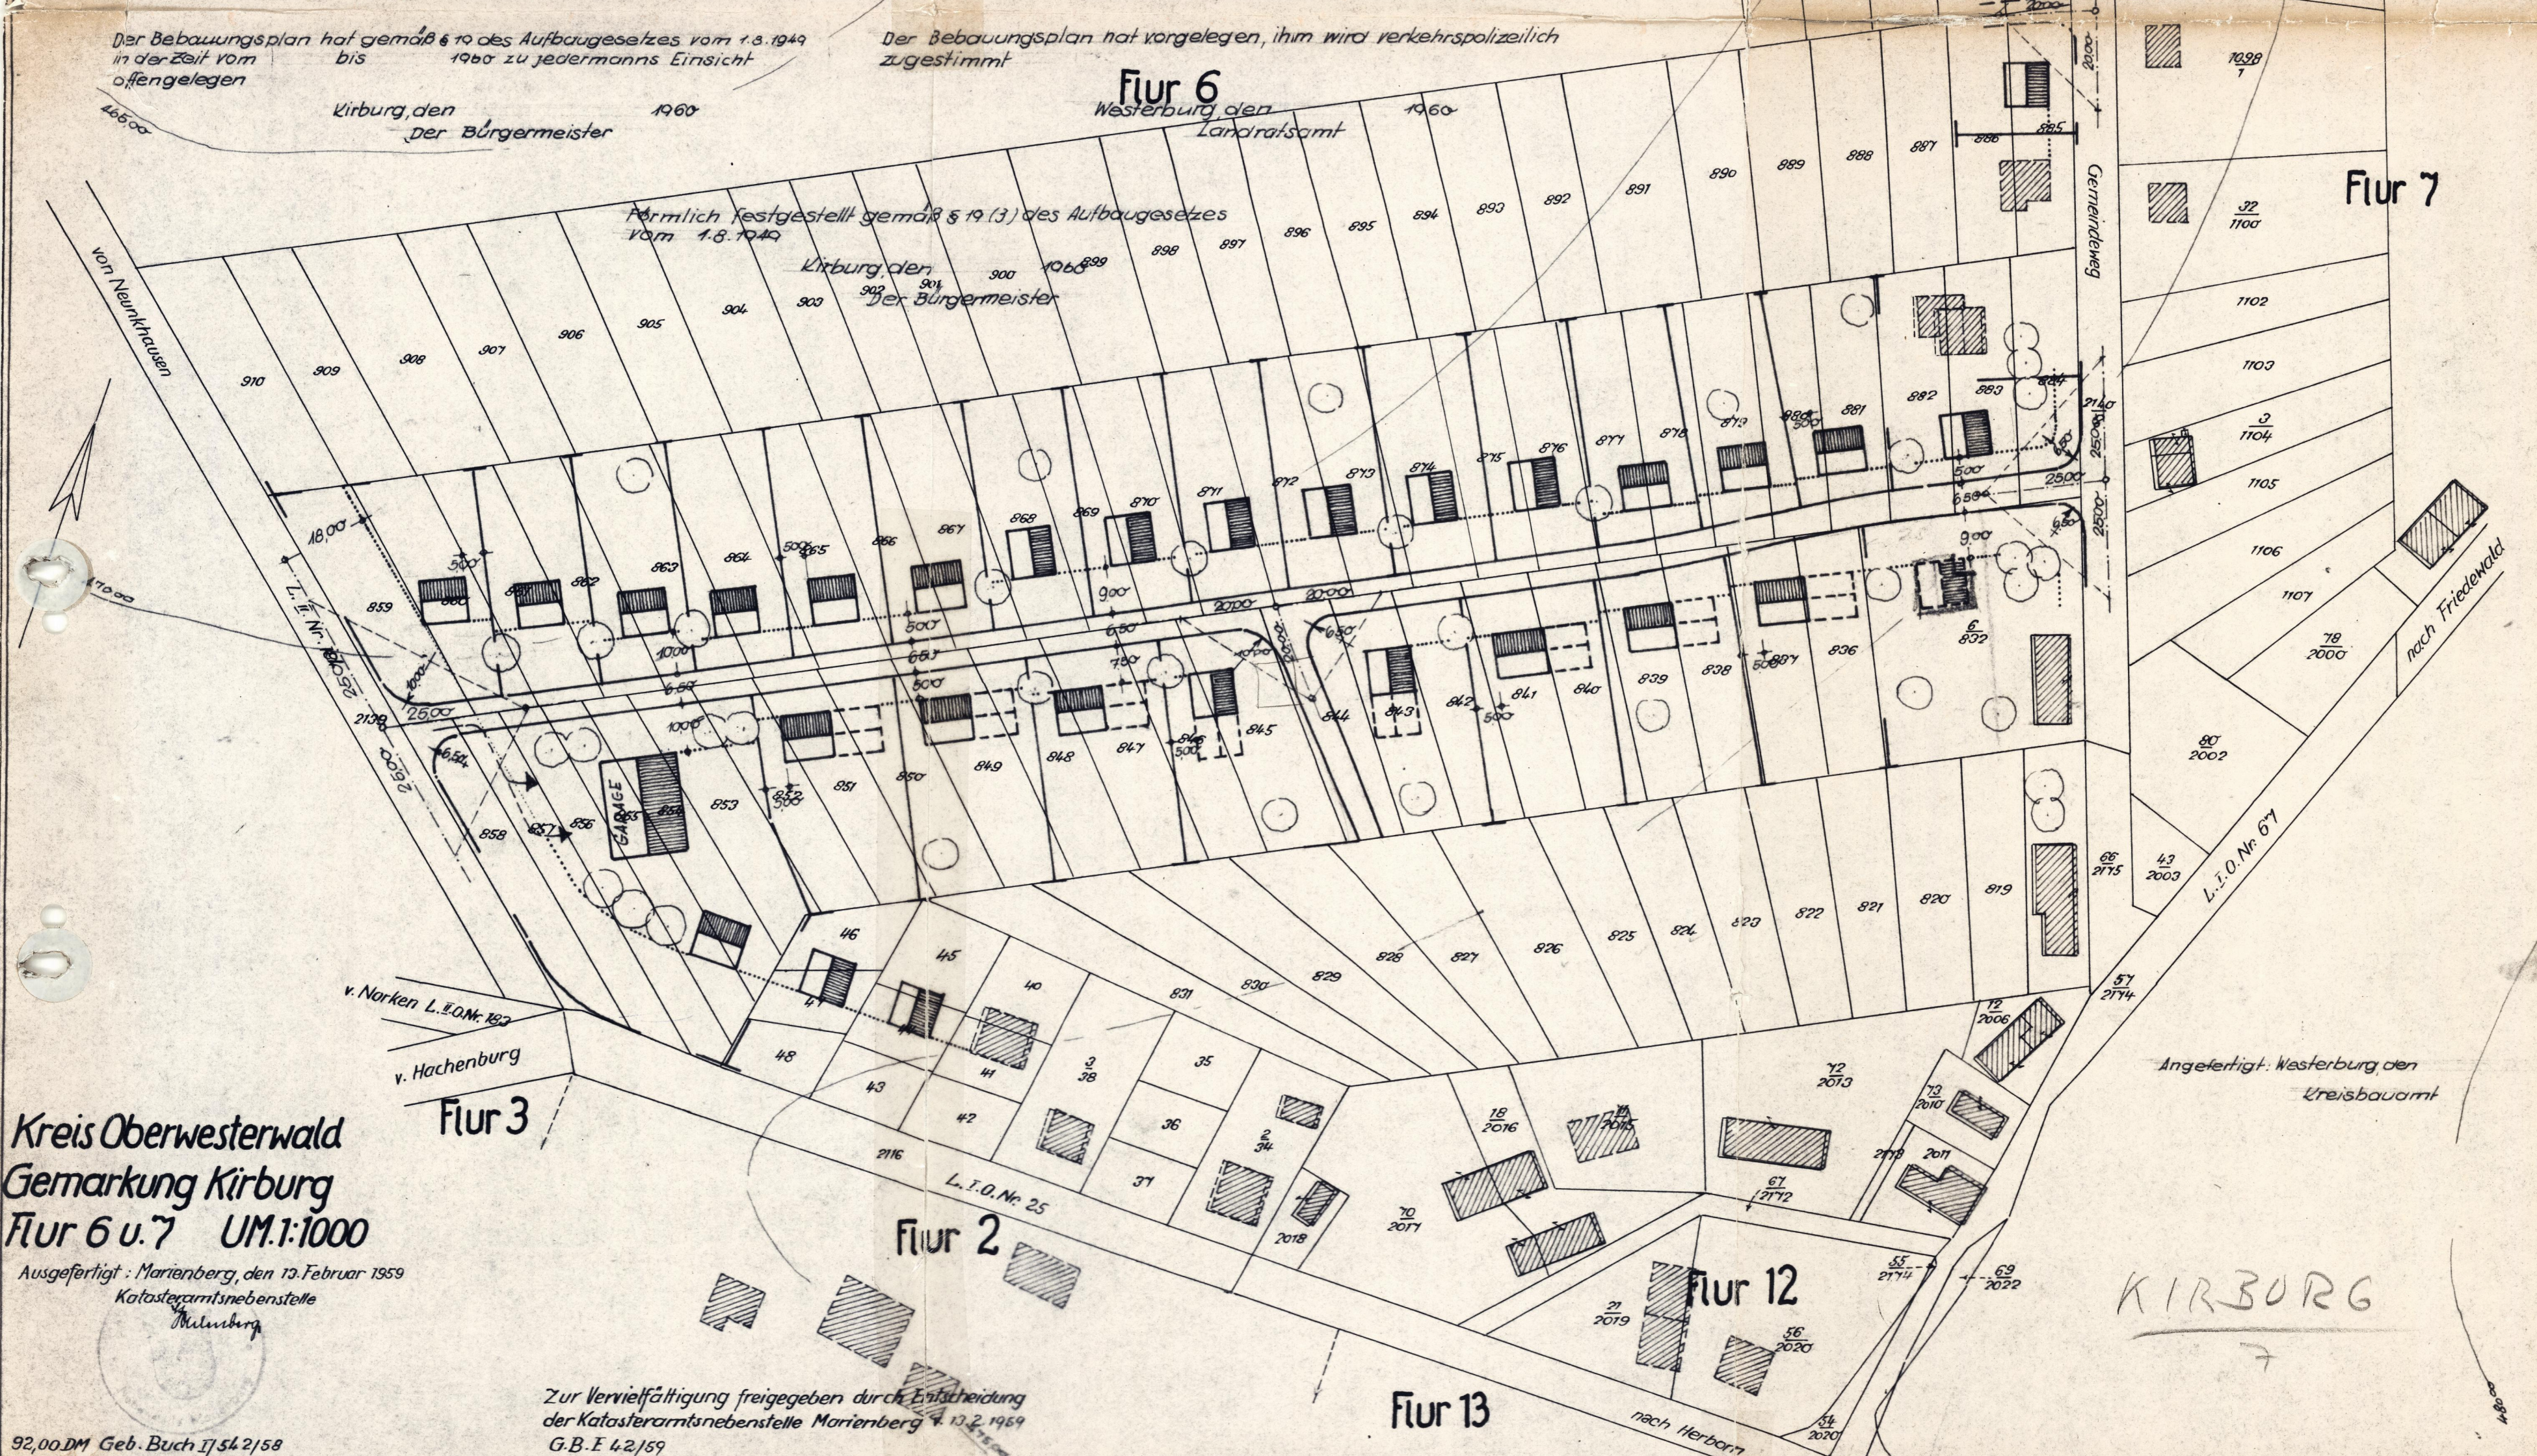

Kreis Oberwesterwald
Gemarkung Kirburg
Flur 6 u. 7 UM.1:1000

Ausgefertigt: Marienberg, den 13. Februar 1959
Katasteramtsnebenstelle
Mülberg

92,00 DM Geb. Buch I/542/58

Zur Vervielfältigung freigegeben durch Entscheidung der Katasteramtsnebenstelle Marienberg 13.2.1959
G.B. I 4.2/59

Angefertigt: Westerburg, den 1960
Kreisbauamt

KIRBURG
7