

- ① 1,82 m Eingang vom Foyer in die Halle
- ② 2,40 m Notausgang von der Halle zum Theaterplatz
- ③ 1,06 m Von der Halle zu den Garderoben vorwärts und nach außen


Fischmaß 1,65 m x 0,70 m
 pro Tisch maximal 6 Stühle
 420 Sitzplätze

ANDIENUNG
 YZEURER - PLATZ
 + MA

Brandschutztechnisch geprüft
 30. Juli 2015
 Kreisverwaltung Mayen-Koblenz

1.01.2018
 Stadthalle

GESCHOSS

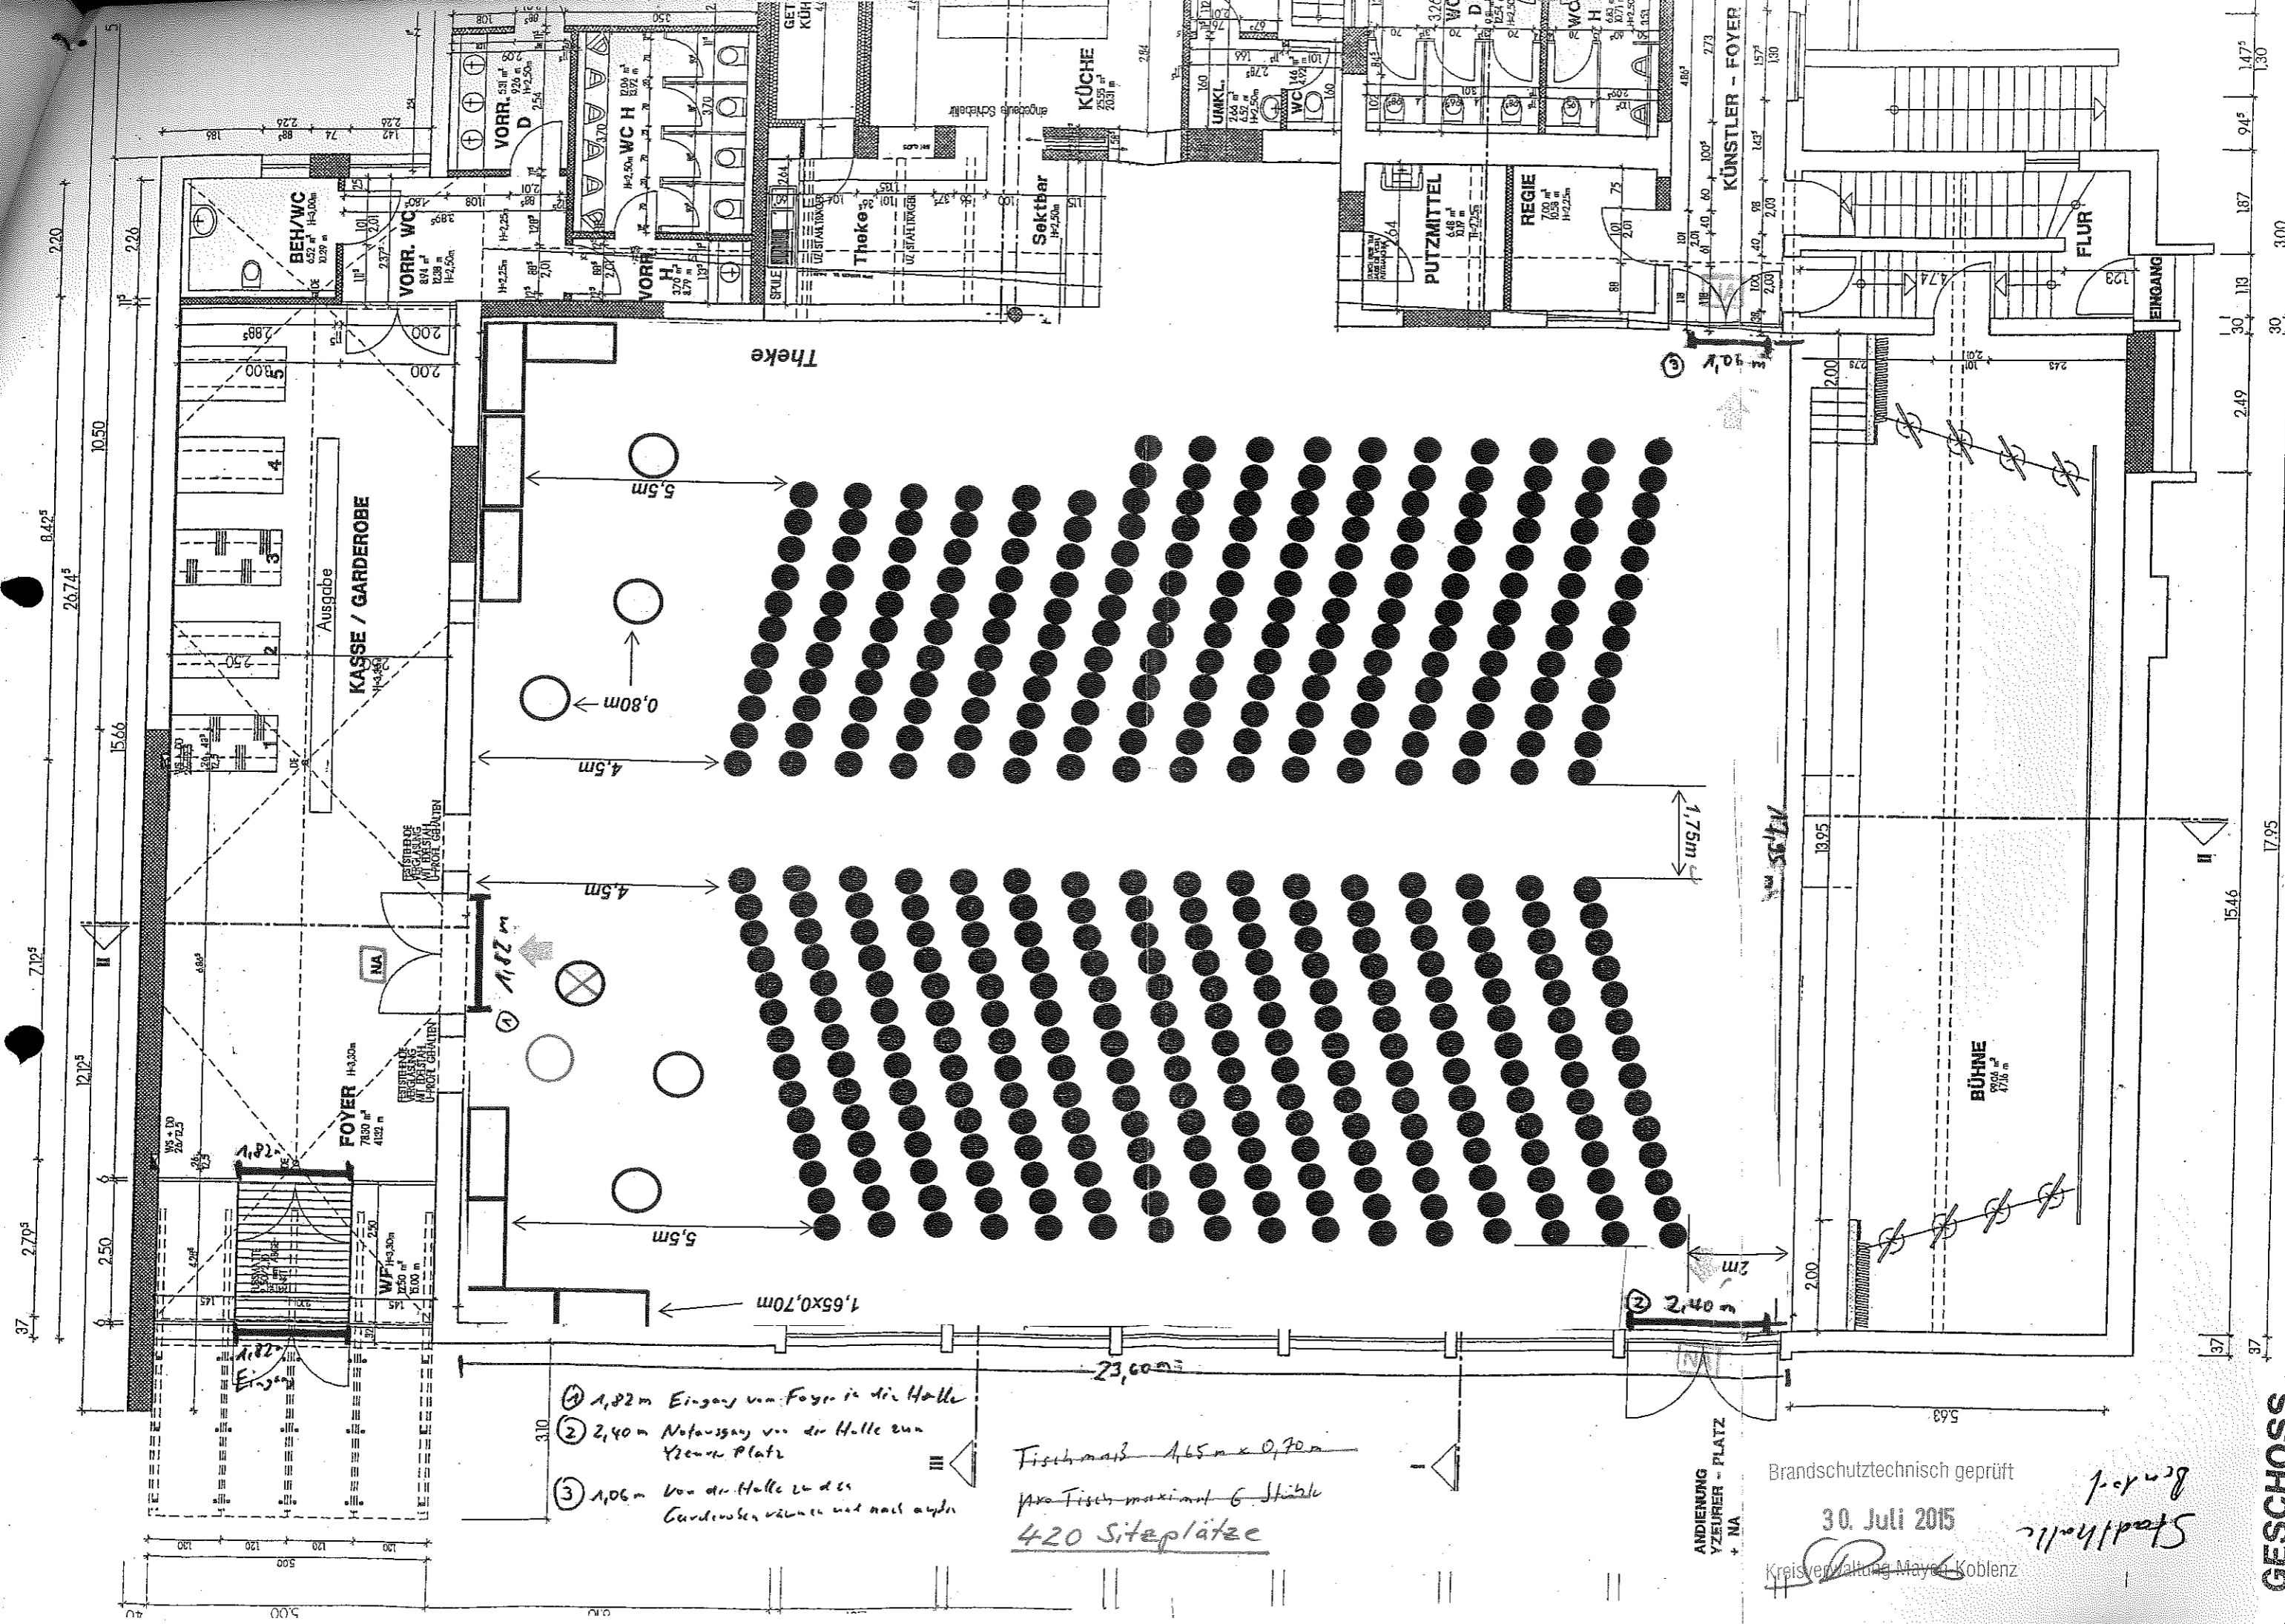

- ① 1,82m Eingang vom Foyer in die Halle
- ② 2,40m Notausgang von der Halle zum Theaterplatz
- ③ 1,06m von der Halle zu den Garderoben, können nach außen

Fischmaß 1,65m x 0,70m
 pro Fisch maximal 6 Stühle
 420 Sitzplätze

ANDIENUNG
 ZEUREUR - PLATZ
 + NA

Brandschutztechnisch geprüft
 30. Juli 2015
 Kreisverwaltung Mayen Koblenz

1.07.2015
 Stadthalle

GESCHOSS