


Querprofil km 134,843

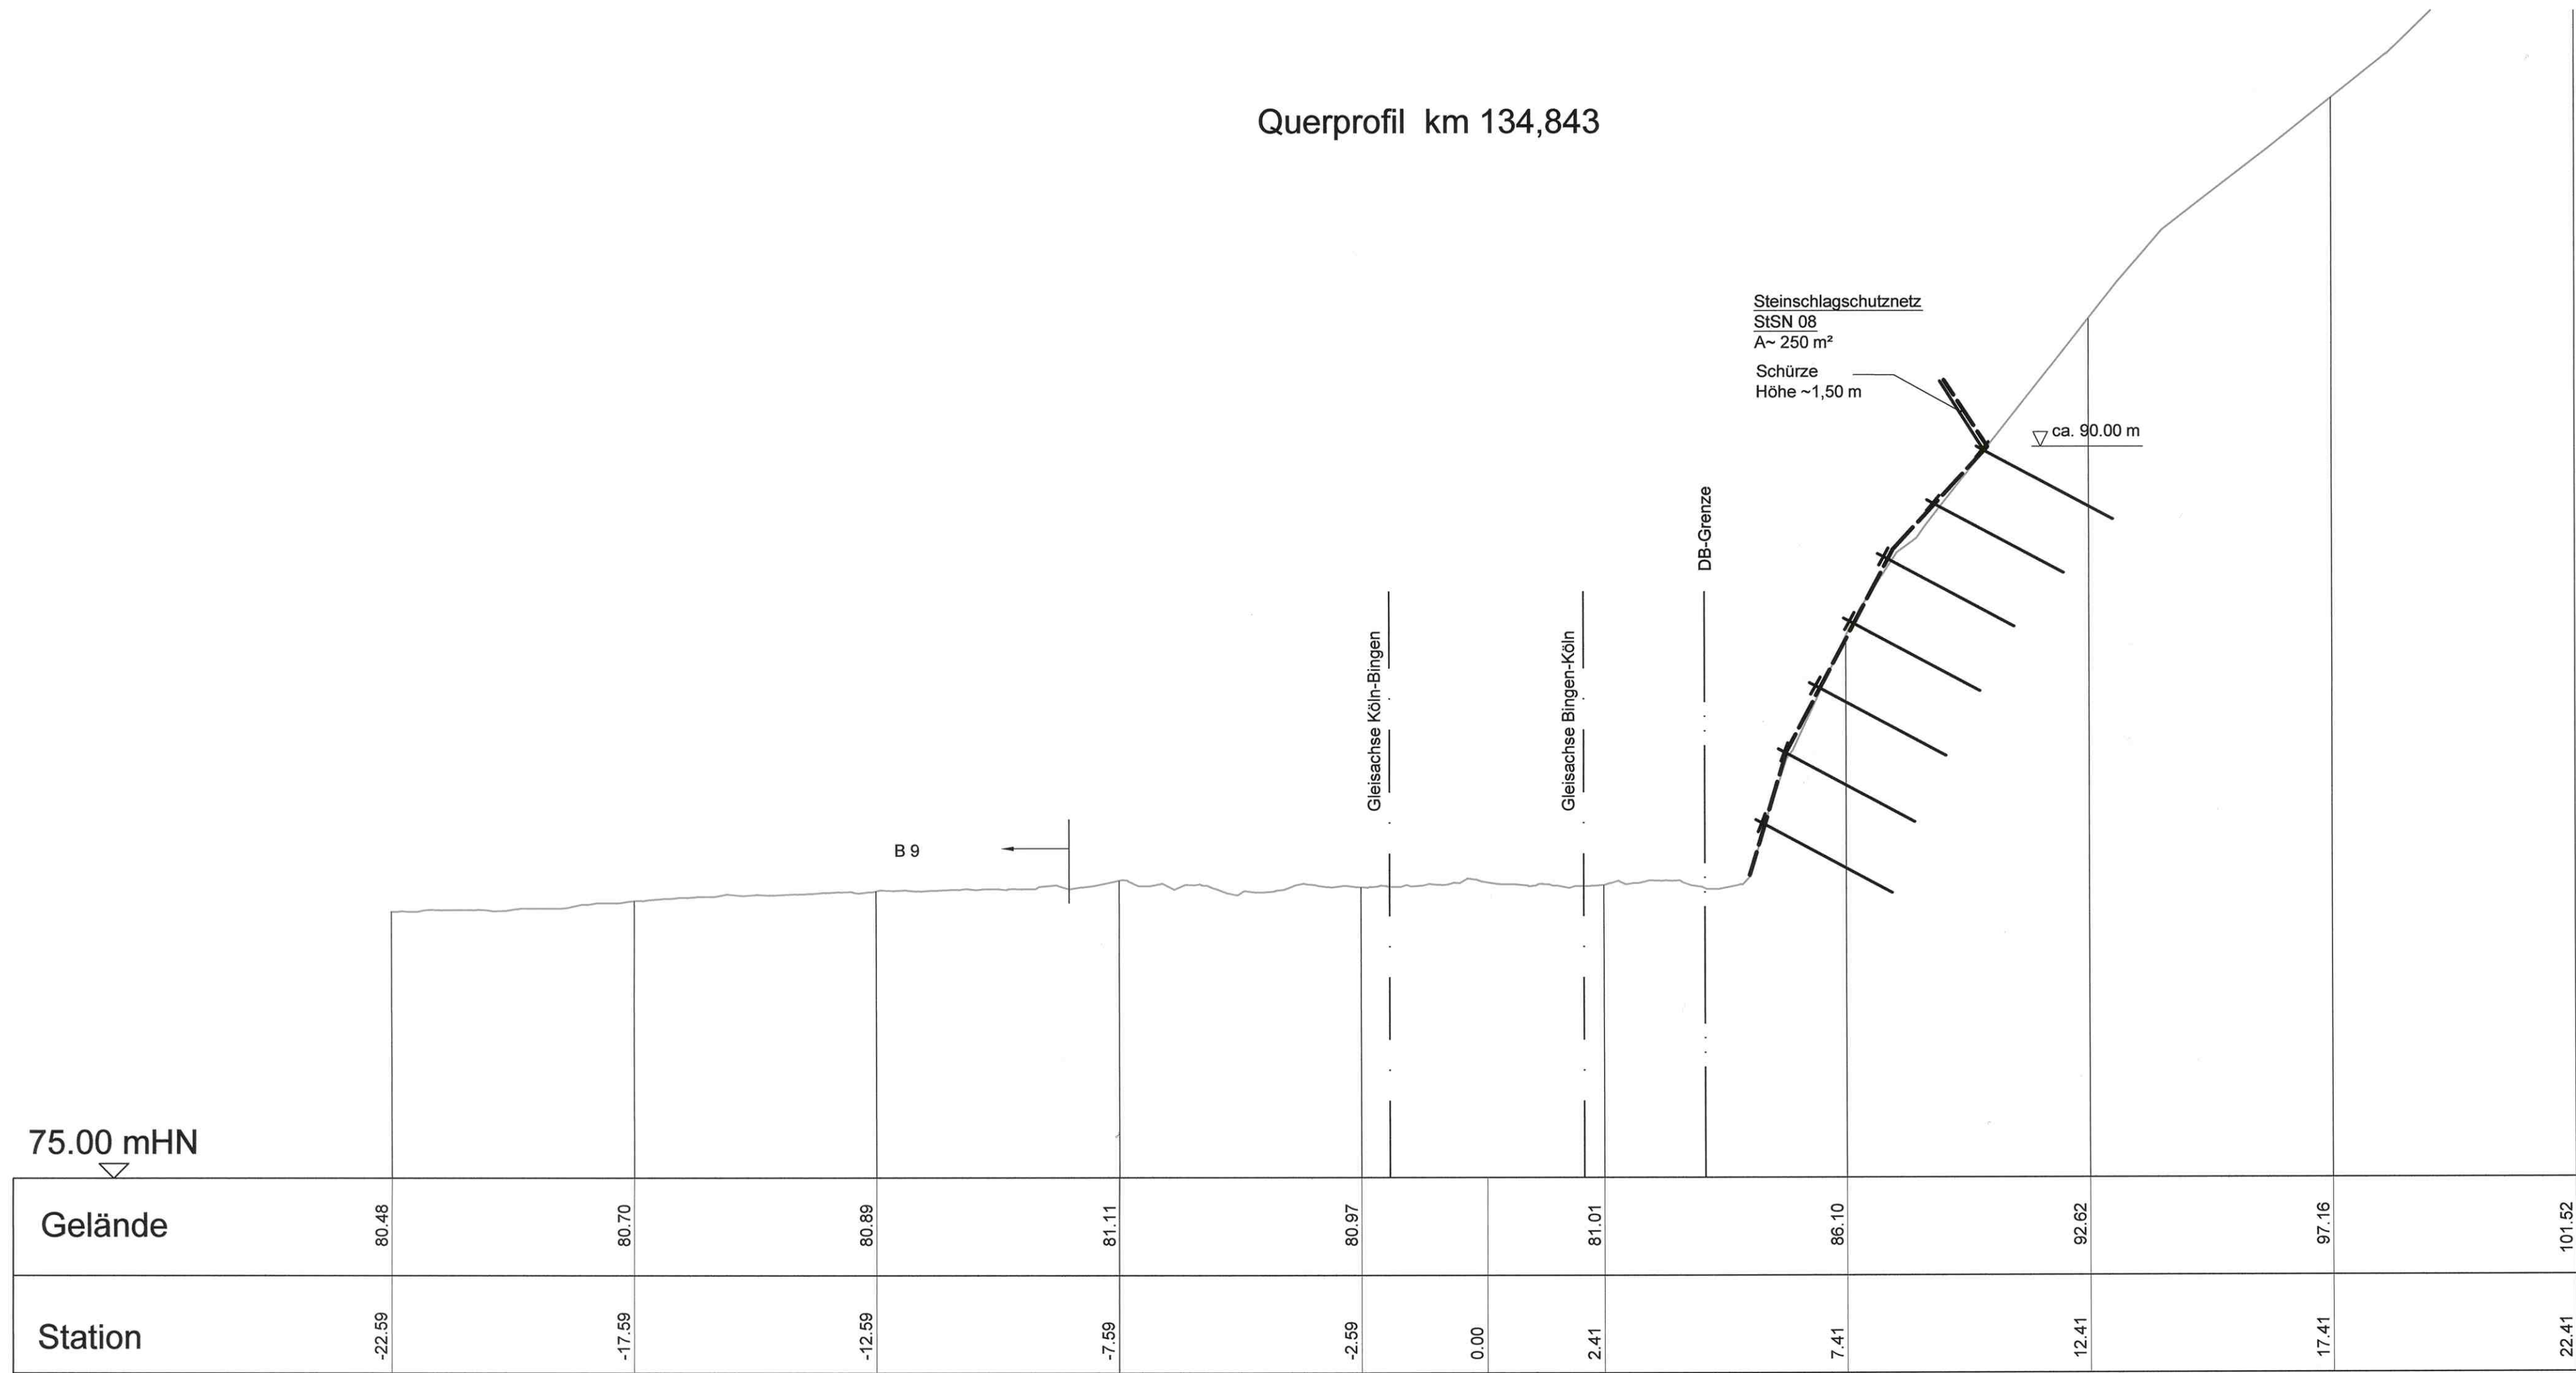

(Genehmigungsvermerk des EBA)

Prüfdaten

Unterlage für eine Entscheidung nach § 18 AEG

Auftragnehmer:	 LINDSCHULTE Ingenieurgesellschaft Erfurt Anger 81 99084 Erfurt Tel.: 0361/55 59 97-0 Fax: 0361/55 59 97-20 Erfurt, 30.11.2015 Ort, Datum, Unterschrift	Anlage:	Anlage 4.5								
Ort, Datum, Unterschrift:		Planung:	Plan-Nr.:	V 4235-32-4.5							
Bauherr:	 DB Netz AG Regionales Projektmanagement RB Mitte LNP-MI-M (K) Frankenstraße 1-3 56068 Koblenz Koblenz, 11.12.2015 Ort, Datum, Unterschrift	 DB Netz AG Regionales Projektmanagement RB Mitte LNP-MI-M (K) Frankenstraße 1-3 56068 Koblenz Koblenz, 11.12.2015 Ort, Datum, Unterschrift	Auftrags-Nr.: 405 25606 <table border="1"> <tr> <td>Datum</td> <td>Name</td> </tr> <tr> <td>gez. Nov. 2013</td> <td>St</td> </tr> <tr> <td>bearb. Nov. 2013</td> <td>Müller</td> </tr> <tr> <td>gepr. Nov. 2013</td> <td>Dr. Köhler</td> </tr> </table> Planart: Planfeststellung Planzeichen: T.016051432 Blattgr.: 297x750	Datum	Name	gez. Nov. 2013	St	bearb. Nov. 2013	Müller	gepr. Nov. 2013	Dr. Köhler
Datum	Name										
gez. Nov. 2013	St										
bearb. Nov. 2013	Müller										
gepr. Nov. 2013	Dr. Köhler										
Maßstab:	Querprofil Bahn km 134,843		Einwirkungen (Lastmodelle): RIL 836 Höhen- und Koordinatensystem mDHHN 92 DB-Referenznetz								
Projekt: Fels- und Hangsicherung Josef und Anna (T.016051432) Strecke: Strecke 2630 Köln - Bingen											
<table border="1"> <tr> <td>Strecke</td> <td>Kilometer</td> <td>Kennzahl</td> </tr> <tr> <td>2630</td> <td>133,840</td> <td>x</td> </tr> </table>			Strecke	Kilometer	Kennzahl	2630	133,840	x	Brückennummer		
Strecke	Kilometer	Kennzahl									
2630	133,840	x									